

Gemeinde Vaduz

V A D U Z

Auflageprojekt

Pradafant Unterhalt, Ersatz Rand-und Wasserstein

Situation 1:500




Ingenium AG
Lettstrasse 1
FL-9490 Vaduz
Tel. +423 231 13 30
www.ingenium.li

Datum Juni 2023
Zeichnung BG
Freigabe VI
Format 30 x 63
Datei 90057.9-358.1.2.3.SI.250

Projekt-Nr.	Dok.-Nr.	Version
90057.9	358.1	

INGENIUM

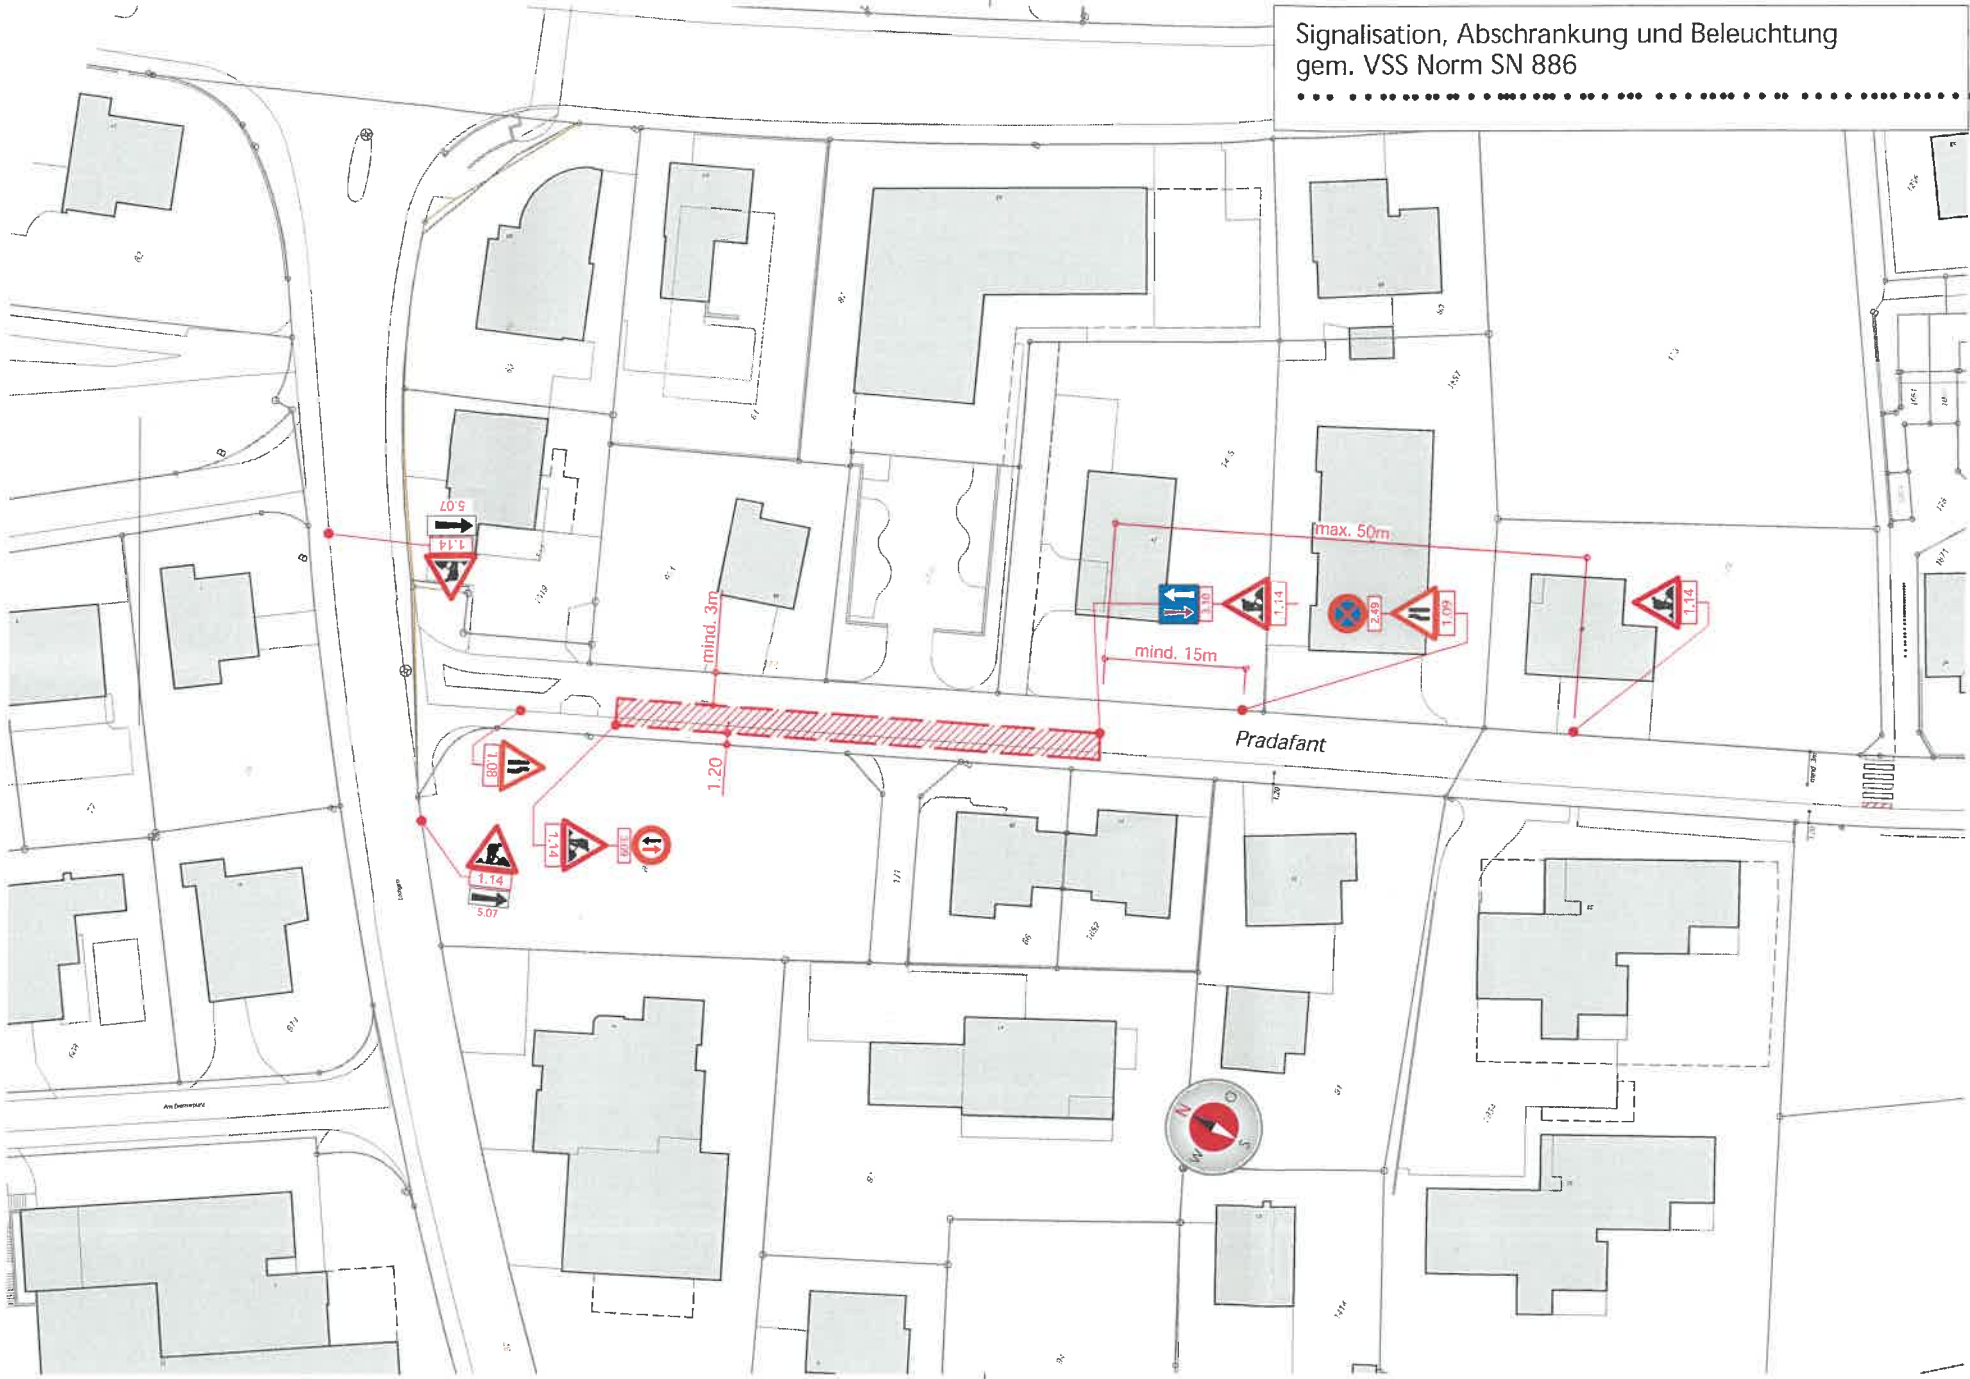

Gemeinde Vaduz

■ ■ V A D U Z

Auflageprojekt

Pradafant Unterhalt, Ersatz Rand-und Wasserstein

Situation 1:500




Ingenium AG
Letztstrasse 1
FL-9490 Vaduz
Tel. +423 231 13 30
www.ingenium.li

Datum Juni 2023
Zeichnung BG
Freigabe Vi
Format 30 x 63
Datei 90057.9-358.1.2.3.SI.250

Projekt-Nr.	Dok.-Nr.	Version
90057.9	358.3	

INGENIUM

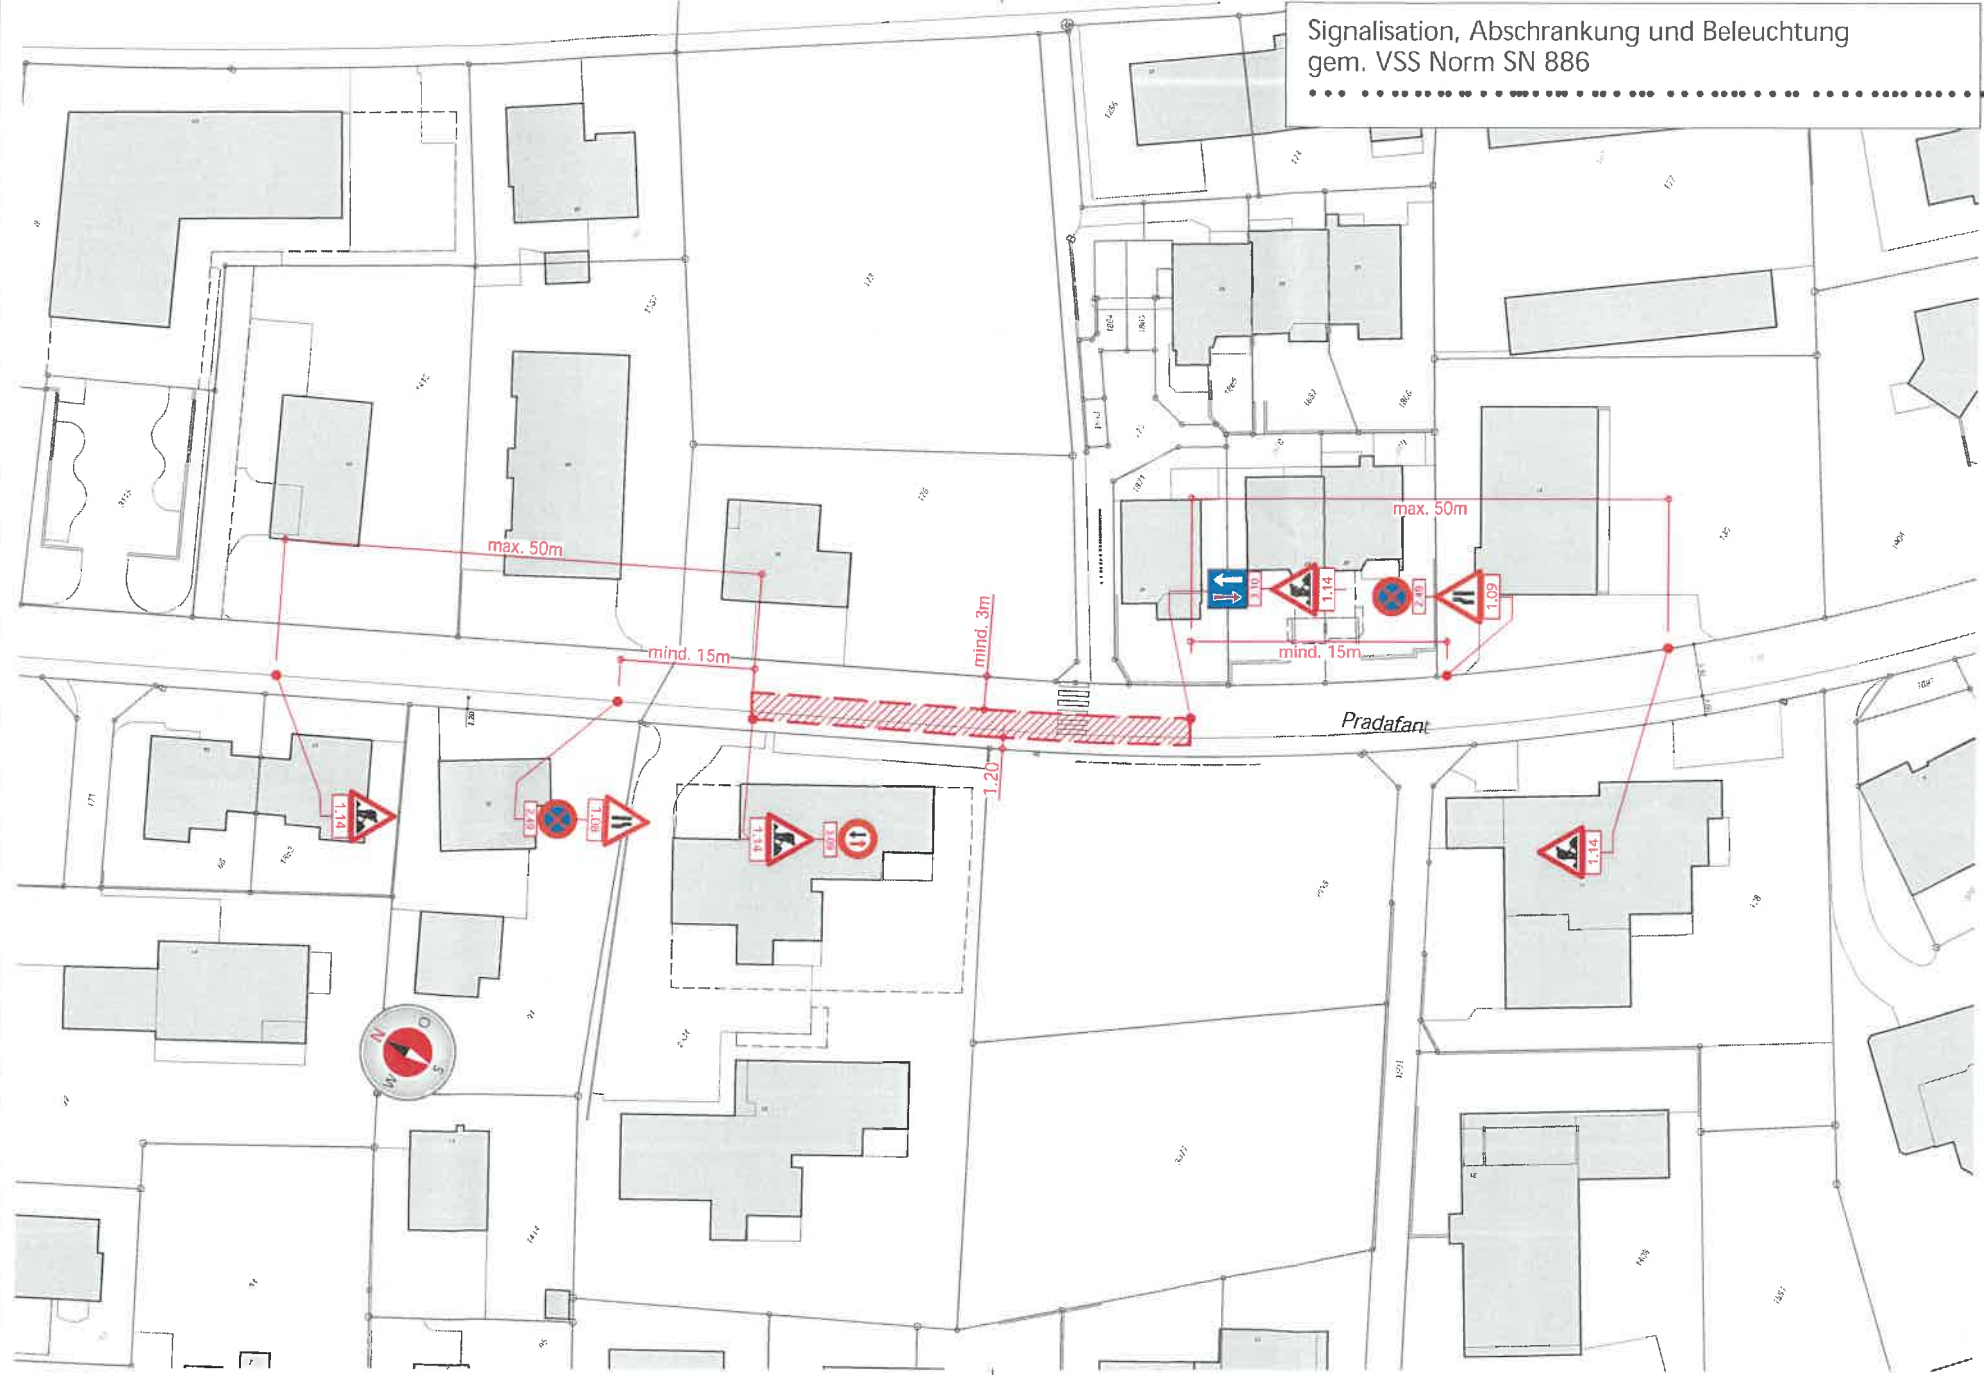

Gemeinde Vaduz

VADUZ

Auflageprojekt

Pradafant Unterhalt, Ersatz Rand-und Wasserstein

Situation 1:500



Ingenium AG
Lettstrasse 1
FL-9490 Vaduz
Tel. +423 231 13 30
www.ingenium.li

Datum Juni 2023
Zeichnung BG
Freigabe VI
Format 30 x 63
Datei 90057.9-358.1.2.3.SI.250

Projekt-Nr.	Dok.-Nr.	Version
90057.9	358.2	

INGENIUM

Signalisation, Abschränkung und Beleuchtung
gem. VSS Norm SN 886

