

BARTLEGROSCH VADUZ


Signalisationsplan 1:1000



VADUZ

Legende BAUPHASE 2

- Strassenbereich gesperrt
- Abschränkung
- Fussgängerführung

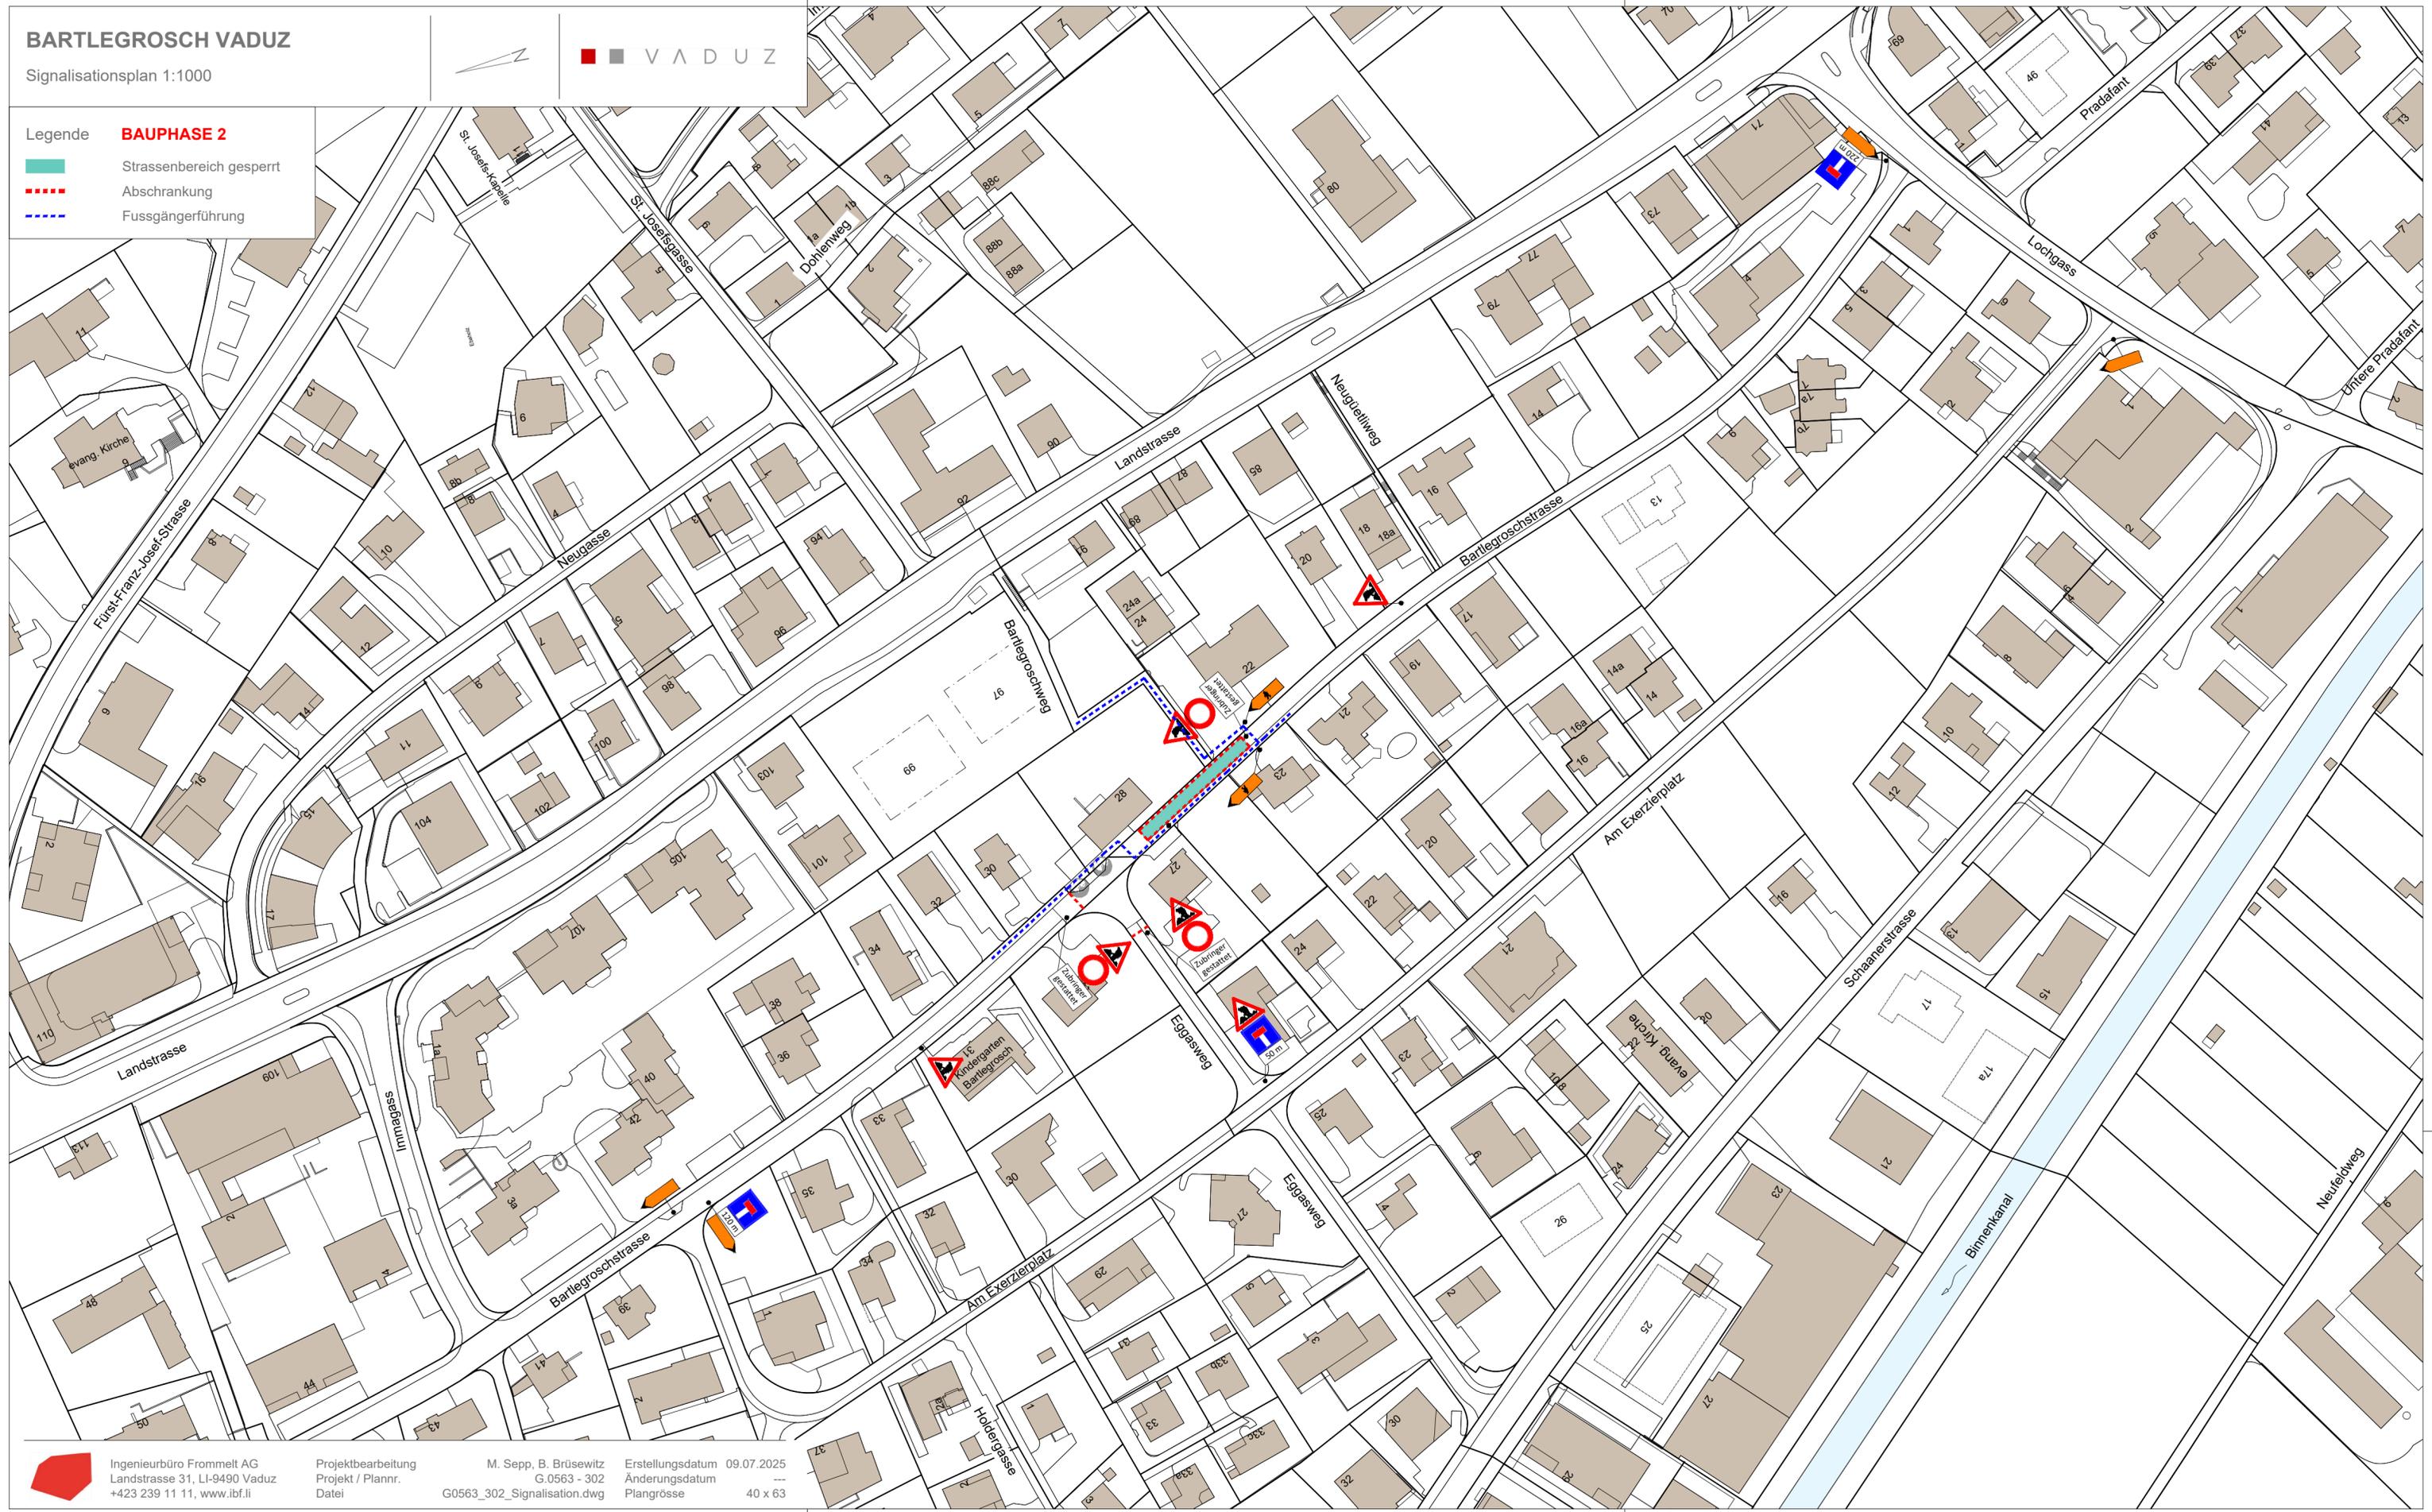

Ingenieurbüro Frommelt AG
Landstrasse 31, LI-9490 Vaduz
+423 239 11 11, www.ibf.li

Projektbearbeitung
Projekt / Plannr.
Datei

M. Sepp, B. Brüsewitz
G.0563 - 302
G0563_302_Signalisation.dwg

Erstellungsdatum 09.07.2025
Änderungsdatum ---
Plangrösse 40 x 63