




VERLING

# Fernwärme Am Schrägen Weg

Ausführungsprojekt

temporäre Signalisation  
gültig vom 18.08.2025 bis 30.11.2025  
Situation 1:500

Dokumentnr.	Datum	Bearbeitet	Kontrolliert	Visum
311.235.19 20.0	Juli 2025	AM	MV	
Planformat		Dokumentname		
30 x 105 / 0.31 m <sup>2</sup>		31.235.19-20.0 Signalisation.dwg		
Ingenieurbüro Verling AG, Gewerweg 15, 9490 Vaduz +423 232 36 44 info@ingenieurbüro.li				

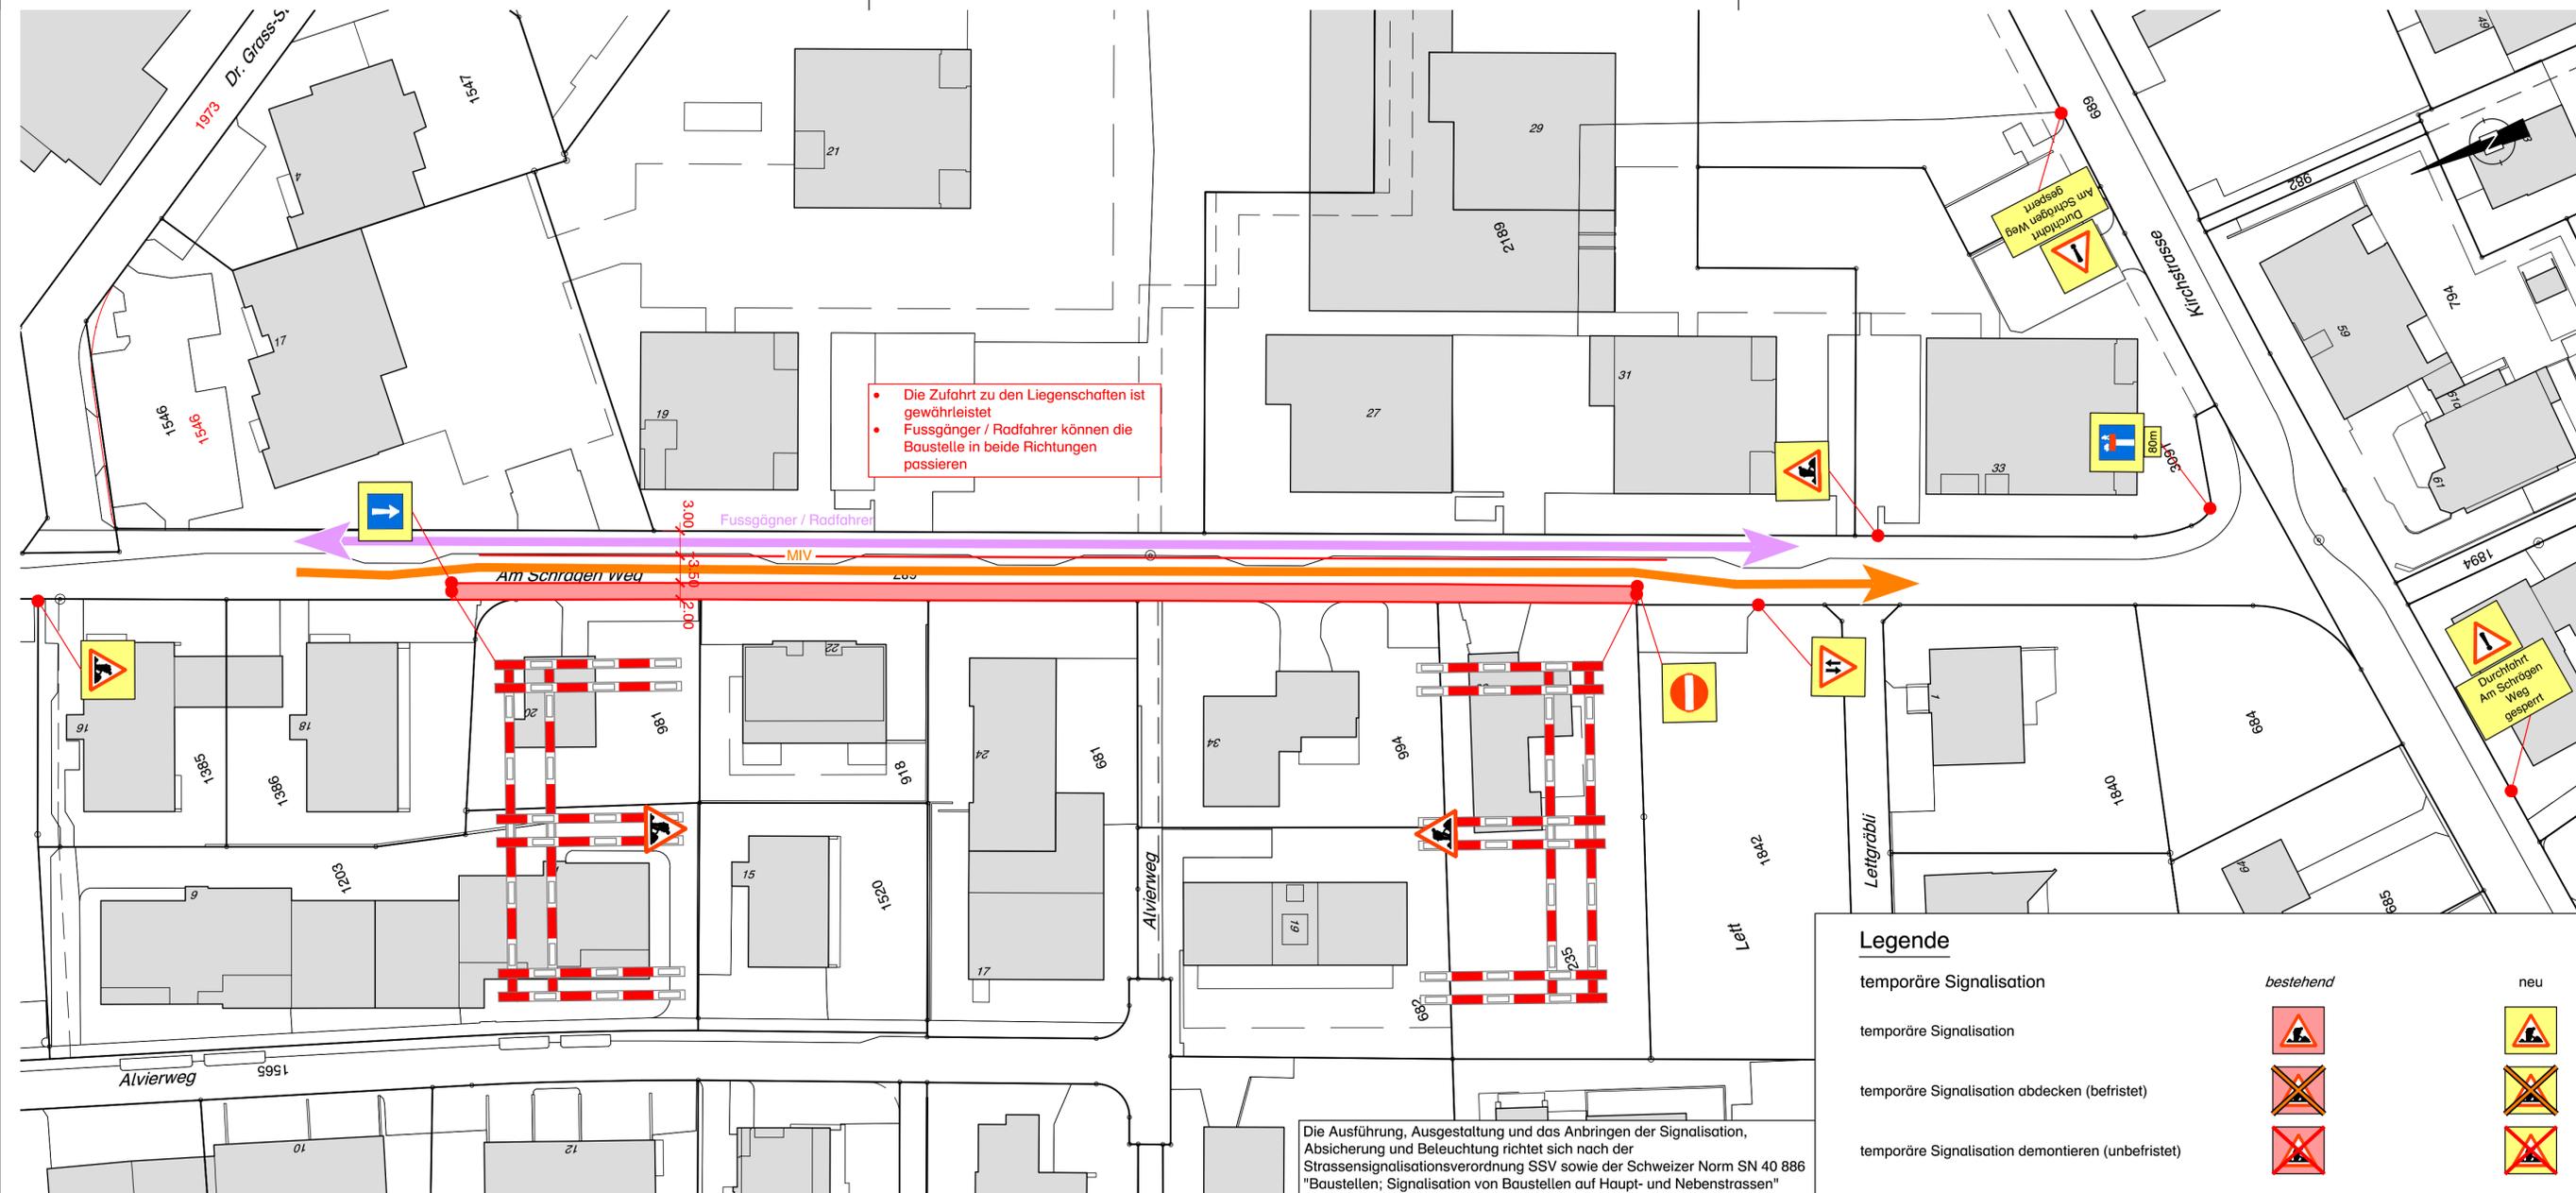

Signalisationslegende zu Plan 31.235.19-.20.0, temporäre Signalisation

Signal	Signalnummer	Signalbezeichnung	Anzahl
	1.14	Baustelle	4
	1.26	Gegenverkehr	1
	1.30 mit Zusatztafel	Andere Gefahren mit Zusatztafel "Durchfahrt Am Schrägen Weg gesperrt"	2
	4.09.1 mit 5.01	Sackgasse mit Ausnahmen mit Distanztafel "80m"	1
	2.02	Einfahrt Verboten	1
	4.08	Einbahnstrasse	1

Legende

temporäre Signalisation	bestehend	neu
temporäre Signalisation		
temporäre Signalisation abdecken (befristet)		
temporäre Signalisation demontieren (unbefristet)		