


Objekt Neubau MFH Buchenweg, Vaduz

Bauherr B2 Property Anstalt  
Wuhrstrasse 6  
9490 Vaduz

Totalunternehmer HRS Real Estate AG  
Heiligkreuz 44  
9490 Vaduz

## Signalisation Ausbau

01. April bis 20. Dezember 2024

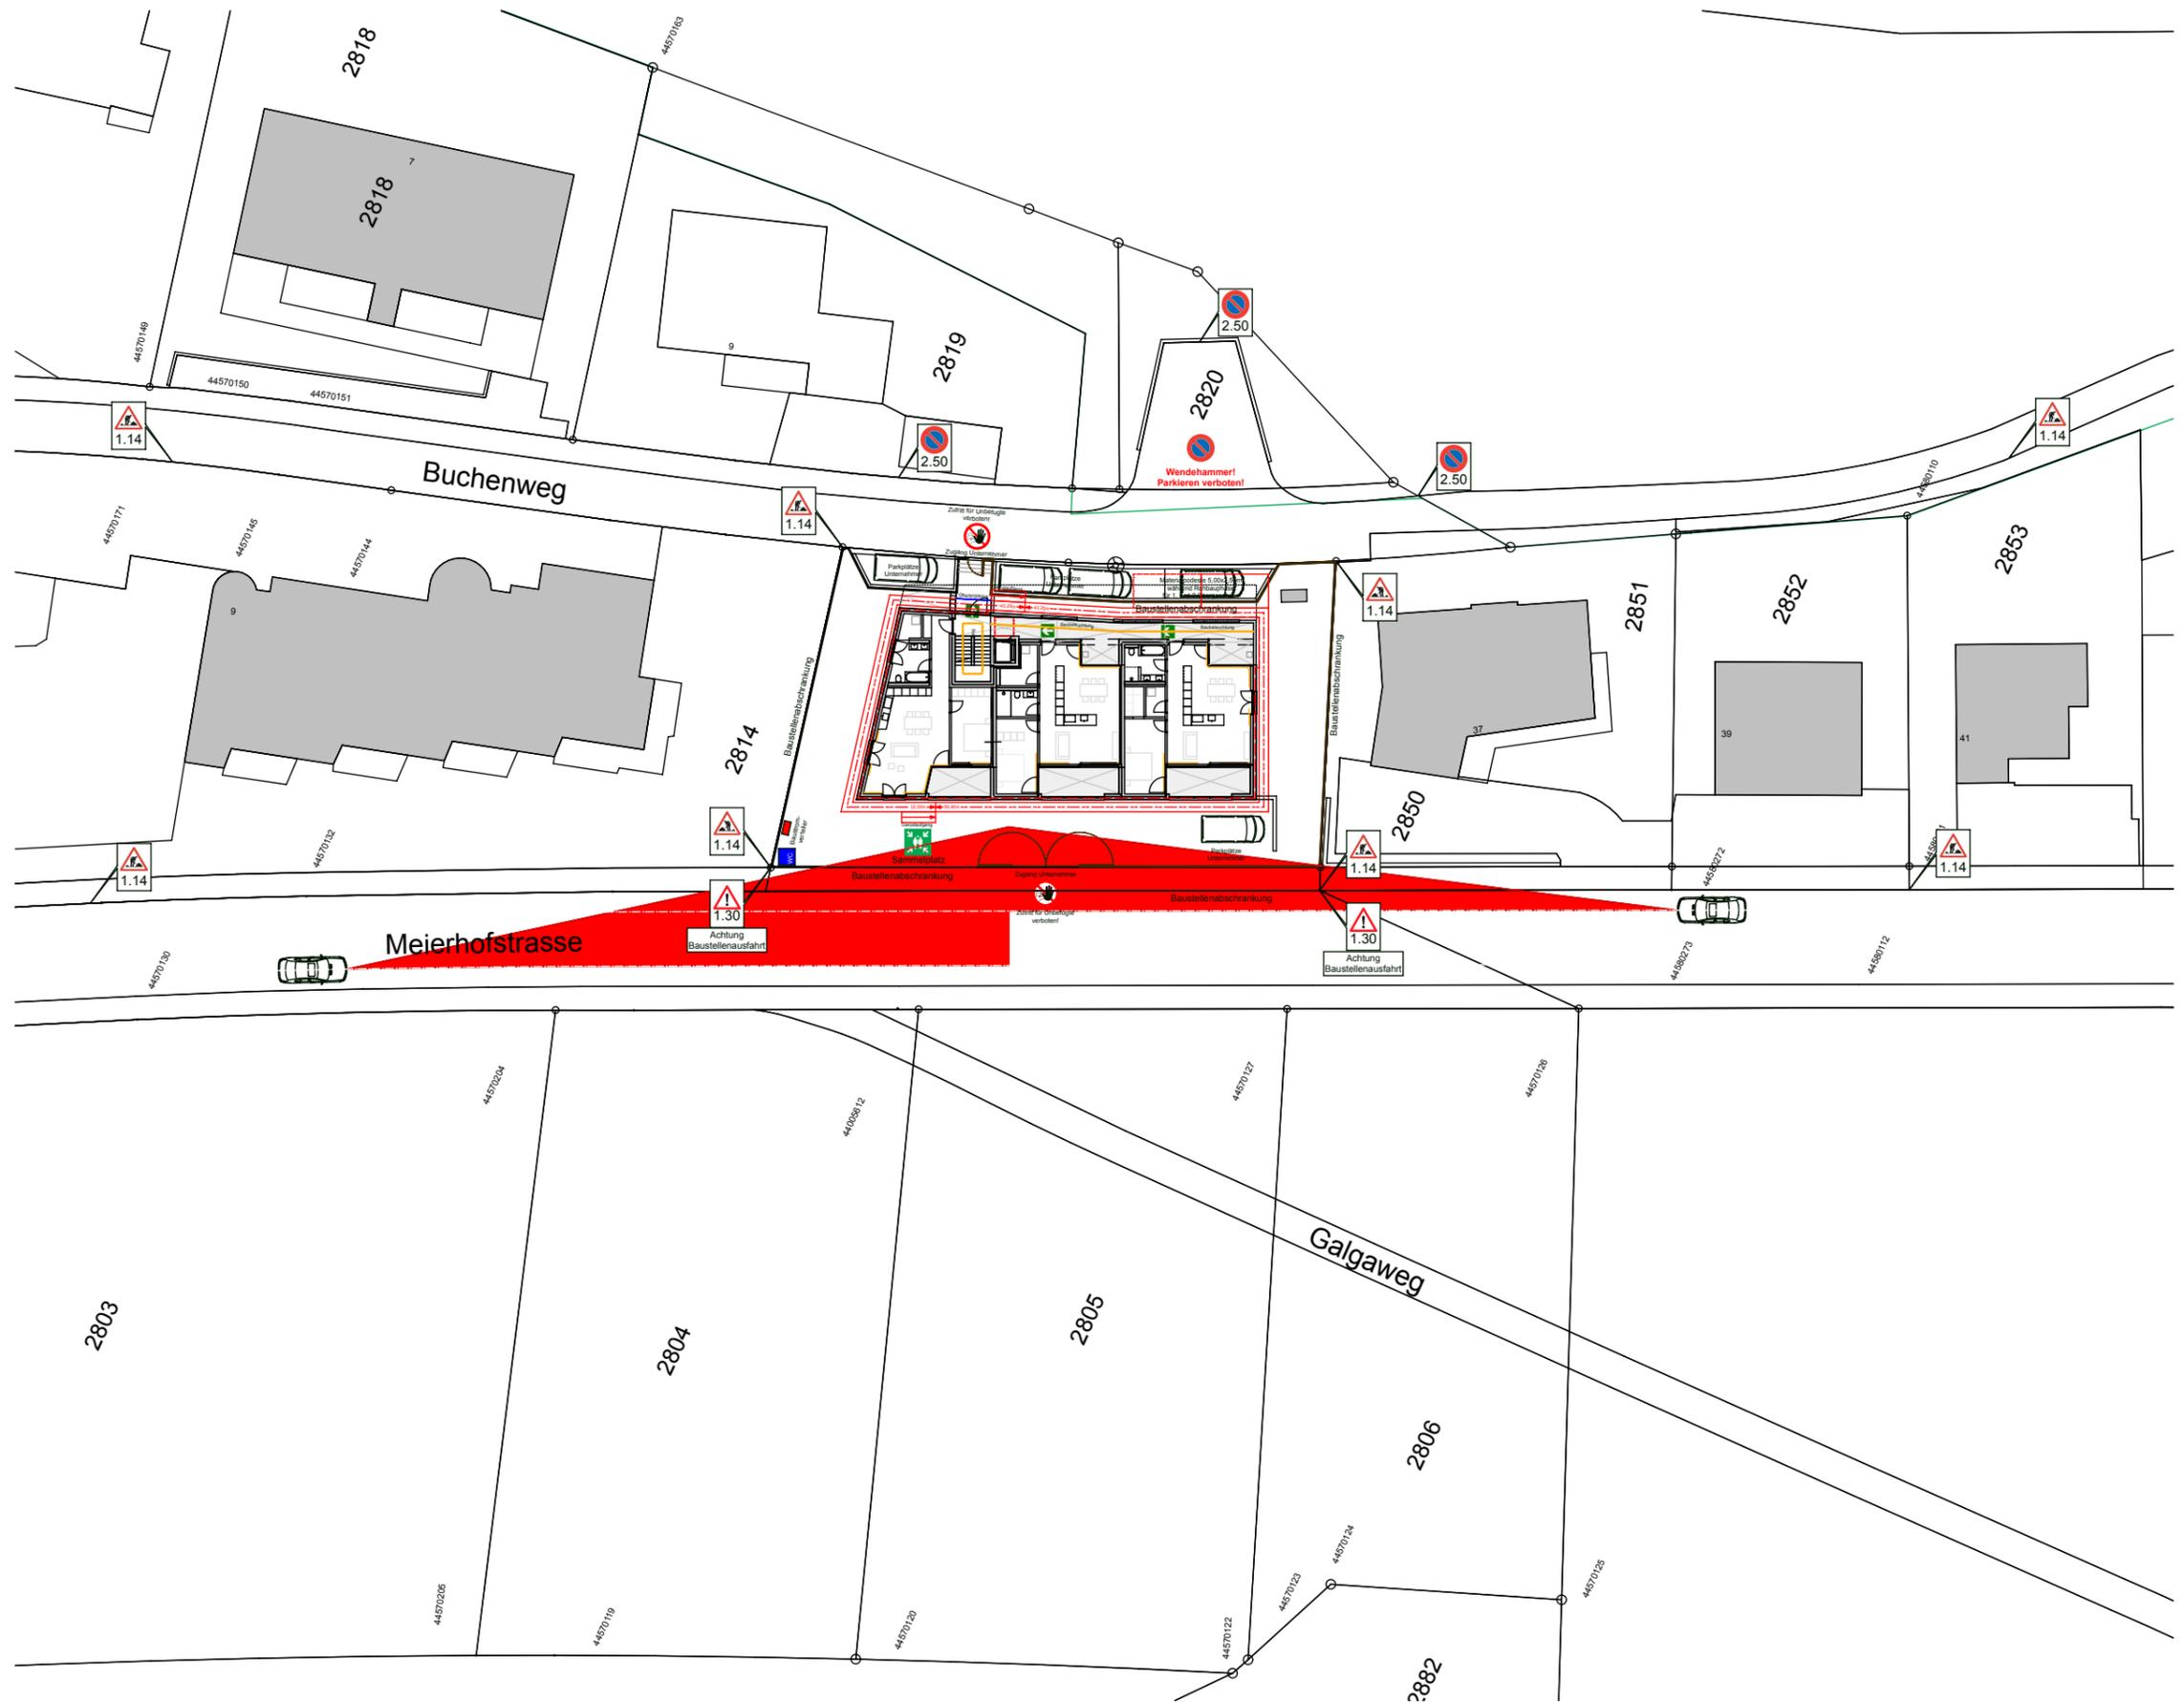

## Projektänderung

Datum 11. September 2023  
Objekt Nr. 2022\_044  
Plan Nr. 101  
Mst. 1:500  
Format A3  
Gezeichnet Johann Vögeli

JOA BAUMANAGEMENT ANSTALT  
HEILIGKREUZ 44  
9490 VADUZ

+423 376 54 64  
WWW.JOABAUMANAGEMENT.LI  
INFO@JOABAUMANAGEMENT.LI