

JOABAUMANAGEMENT

Objekt Neubau MFH Buchenweg, Vaduz


Bauherr B2 Property Anstalt
Wuhrstrasse 6
9490 Vaduz

Totalunternehmer HRS Real Estate AG
Heiligkreuz 44
9490 Vaduz

Signalisation Rohbau

21. August 2023 bis ~~31. März 2024~~

30. April 2024

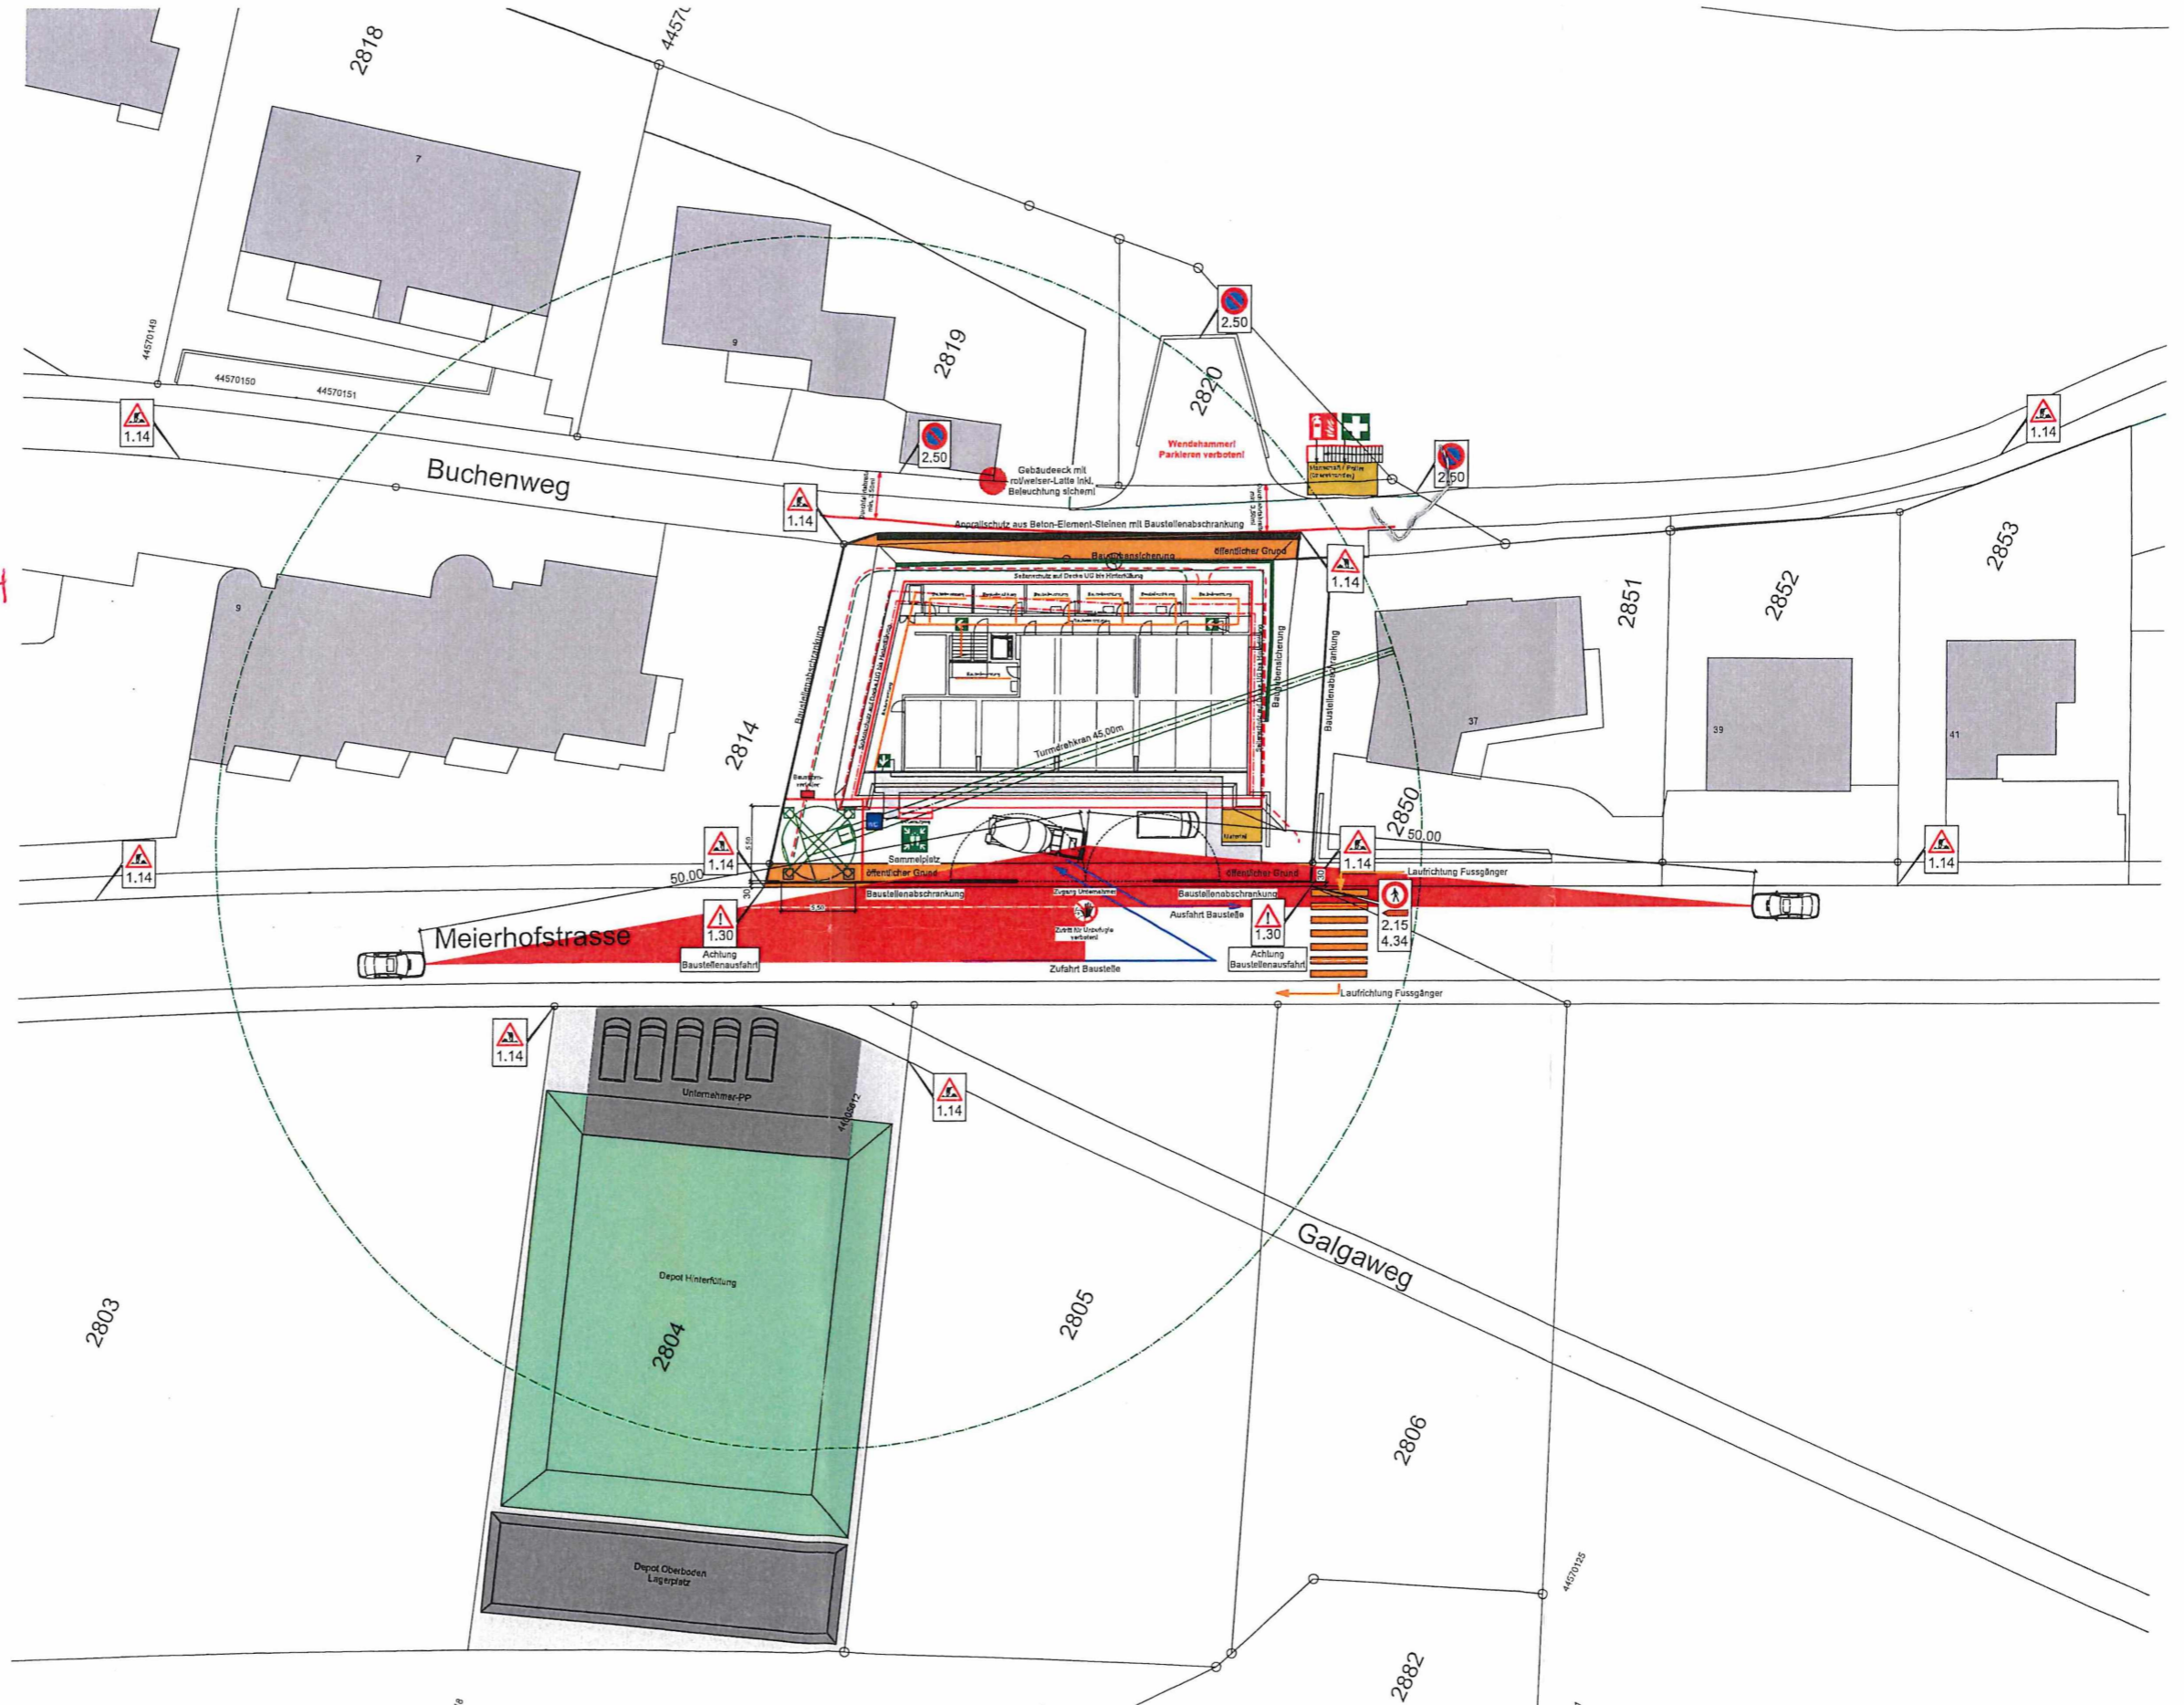

Projektänderung

Datum 11. September 2023
Objekt Nr. 2022_044
Plan Nr. 100
Mst. 1:500
Format A3
Gezeichnet Johann Vögeli

JOABAUMANAGEMENT ANSTALT
HEILIGKREUZ 44
9490 VADUZ

+423 376 54 64
WWW.JOABAUMANAGEMENT.LI
INFO@JOABAUMANAGEMENT.LI