




VADUZ



VERLING

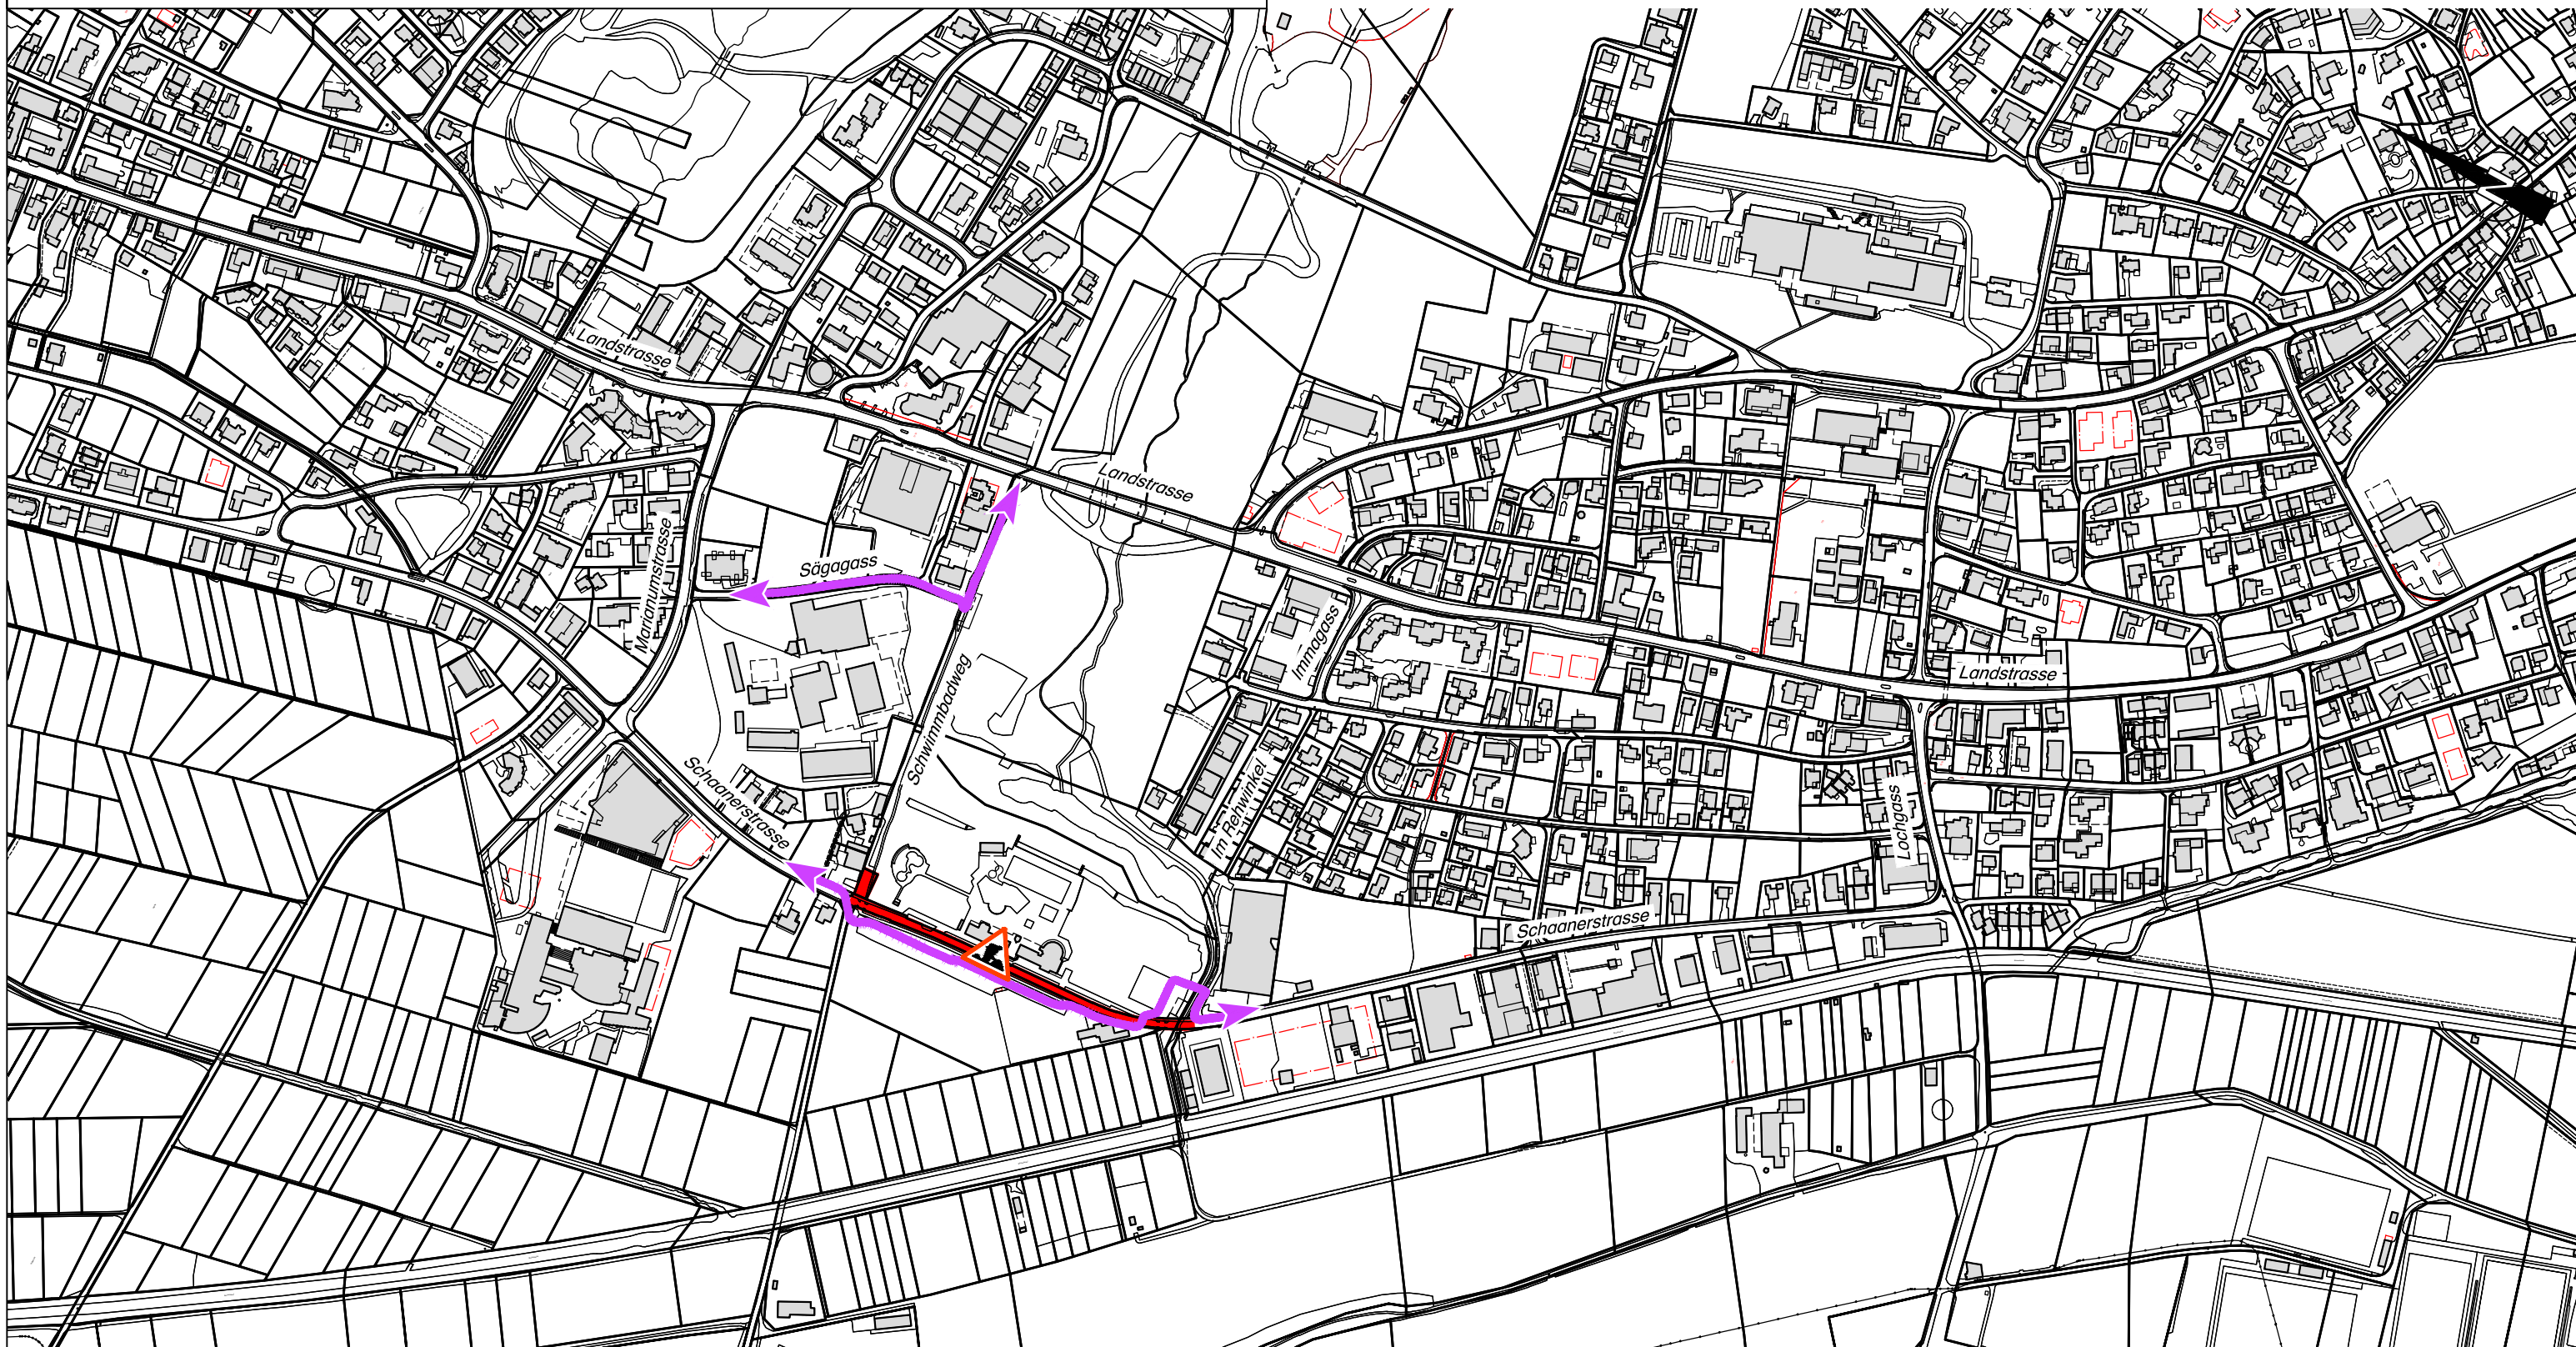

Schaanerstrasse bis Neubau Feuerwehrdepot

Umleitung FG Bauphase 1, 1:5'000

	Dokumentnr.	Datum September 2023	Bearbeitet NA	Kontrolliert MV	Visum
	21.334.0 - 11.0	Planformat 297x420 / 0.12 m²	Dokumentname 21.334.0-APV0 temp. Signalisation.dwg		
		Ingenieurbüro Verling AG, Gewerbeweg 15, 9490 Vaduz +423 232 36 44 info@ingenieurbüro.li			