



VADUZ

LECHTENSTEIN
WÄRME

VERLING

Schaanerstrasse bis Neubau Feuerwehrdepot

Ausführungsprojekt

Temporäre Signalisation Bauphase 1 Situation 1:750

| Dokumentnr. | Datum | Bearbeitet | Kontrolliert | Visum |
|---|----------------|------------|--------------|-------|
| 21.334.0 - 12.0 | September 2023 | NA | MV | |
| Ingenieurbüro Vering AG, Gewerbeweg 15, 9490 Vaduz +423 232 36 44 info@ingenieurbüro.li | | | | |


| Datum | Planformat | Dokumentname |
|----------------|--------------------------------|---------------------------------------|
| September 2023 | 450x1470 / 0.66 m ² | 21.334.0-APV0 temp. Signalisation.dwg |

Signalisationslegende zu Plan 21.334.0 - 12.0, temporäre Signalisation Bauphase 1


| Signal | Signalnummer | Signalbezeichnung | Anzahl |
|--------|----------------------|---|--------|
| | 1.14 | Baustelle | 3 |
| | 2.01 mit Zusatztafel | Allgemeines Fahrverbot in beiden Richtungen mit Zusatztafel "ausgenommen Baustellenverkehr" | 1 |
| | 2.15 | Verbot für Fussgänger | 2 |
| | 4.34.1 mit 5.34 | Wegweiser bei Umleitungen ohne Zielangaben mit Fussgänger, linksweisend | 1 |
| | 4.34 | Wegweiser bei Umleitungen "Minigolf", linksweisend | 1 |
| | 1.30 mit Zusatztafel | Andere Gefahren mit Zusatztafel "Fussweg ab Säggass gesperrt" | 1 |

Die Ausführung, Ausstattung und das Anbringen der Signalisation, Absicherung und Beleuchtung richtet sich nach der Strassenverkehrsordnung SSV sowie der Schweizer Norm SN 40 896 "Baustellen; Signalisation von Baustellen auf Haupt- und Nebenstrassen"


Arbeitsbereich
Verkehrsfächen (Fussgänger)

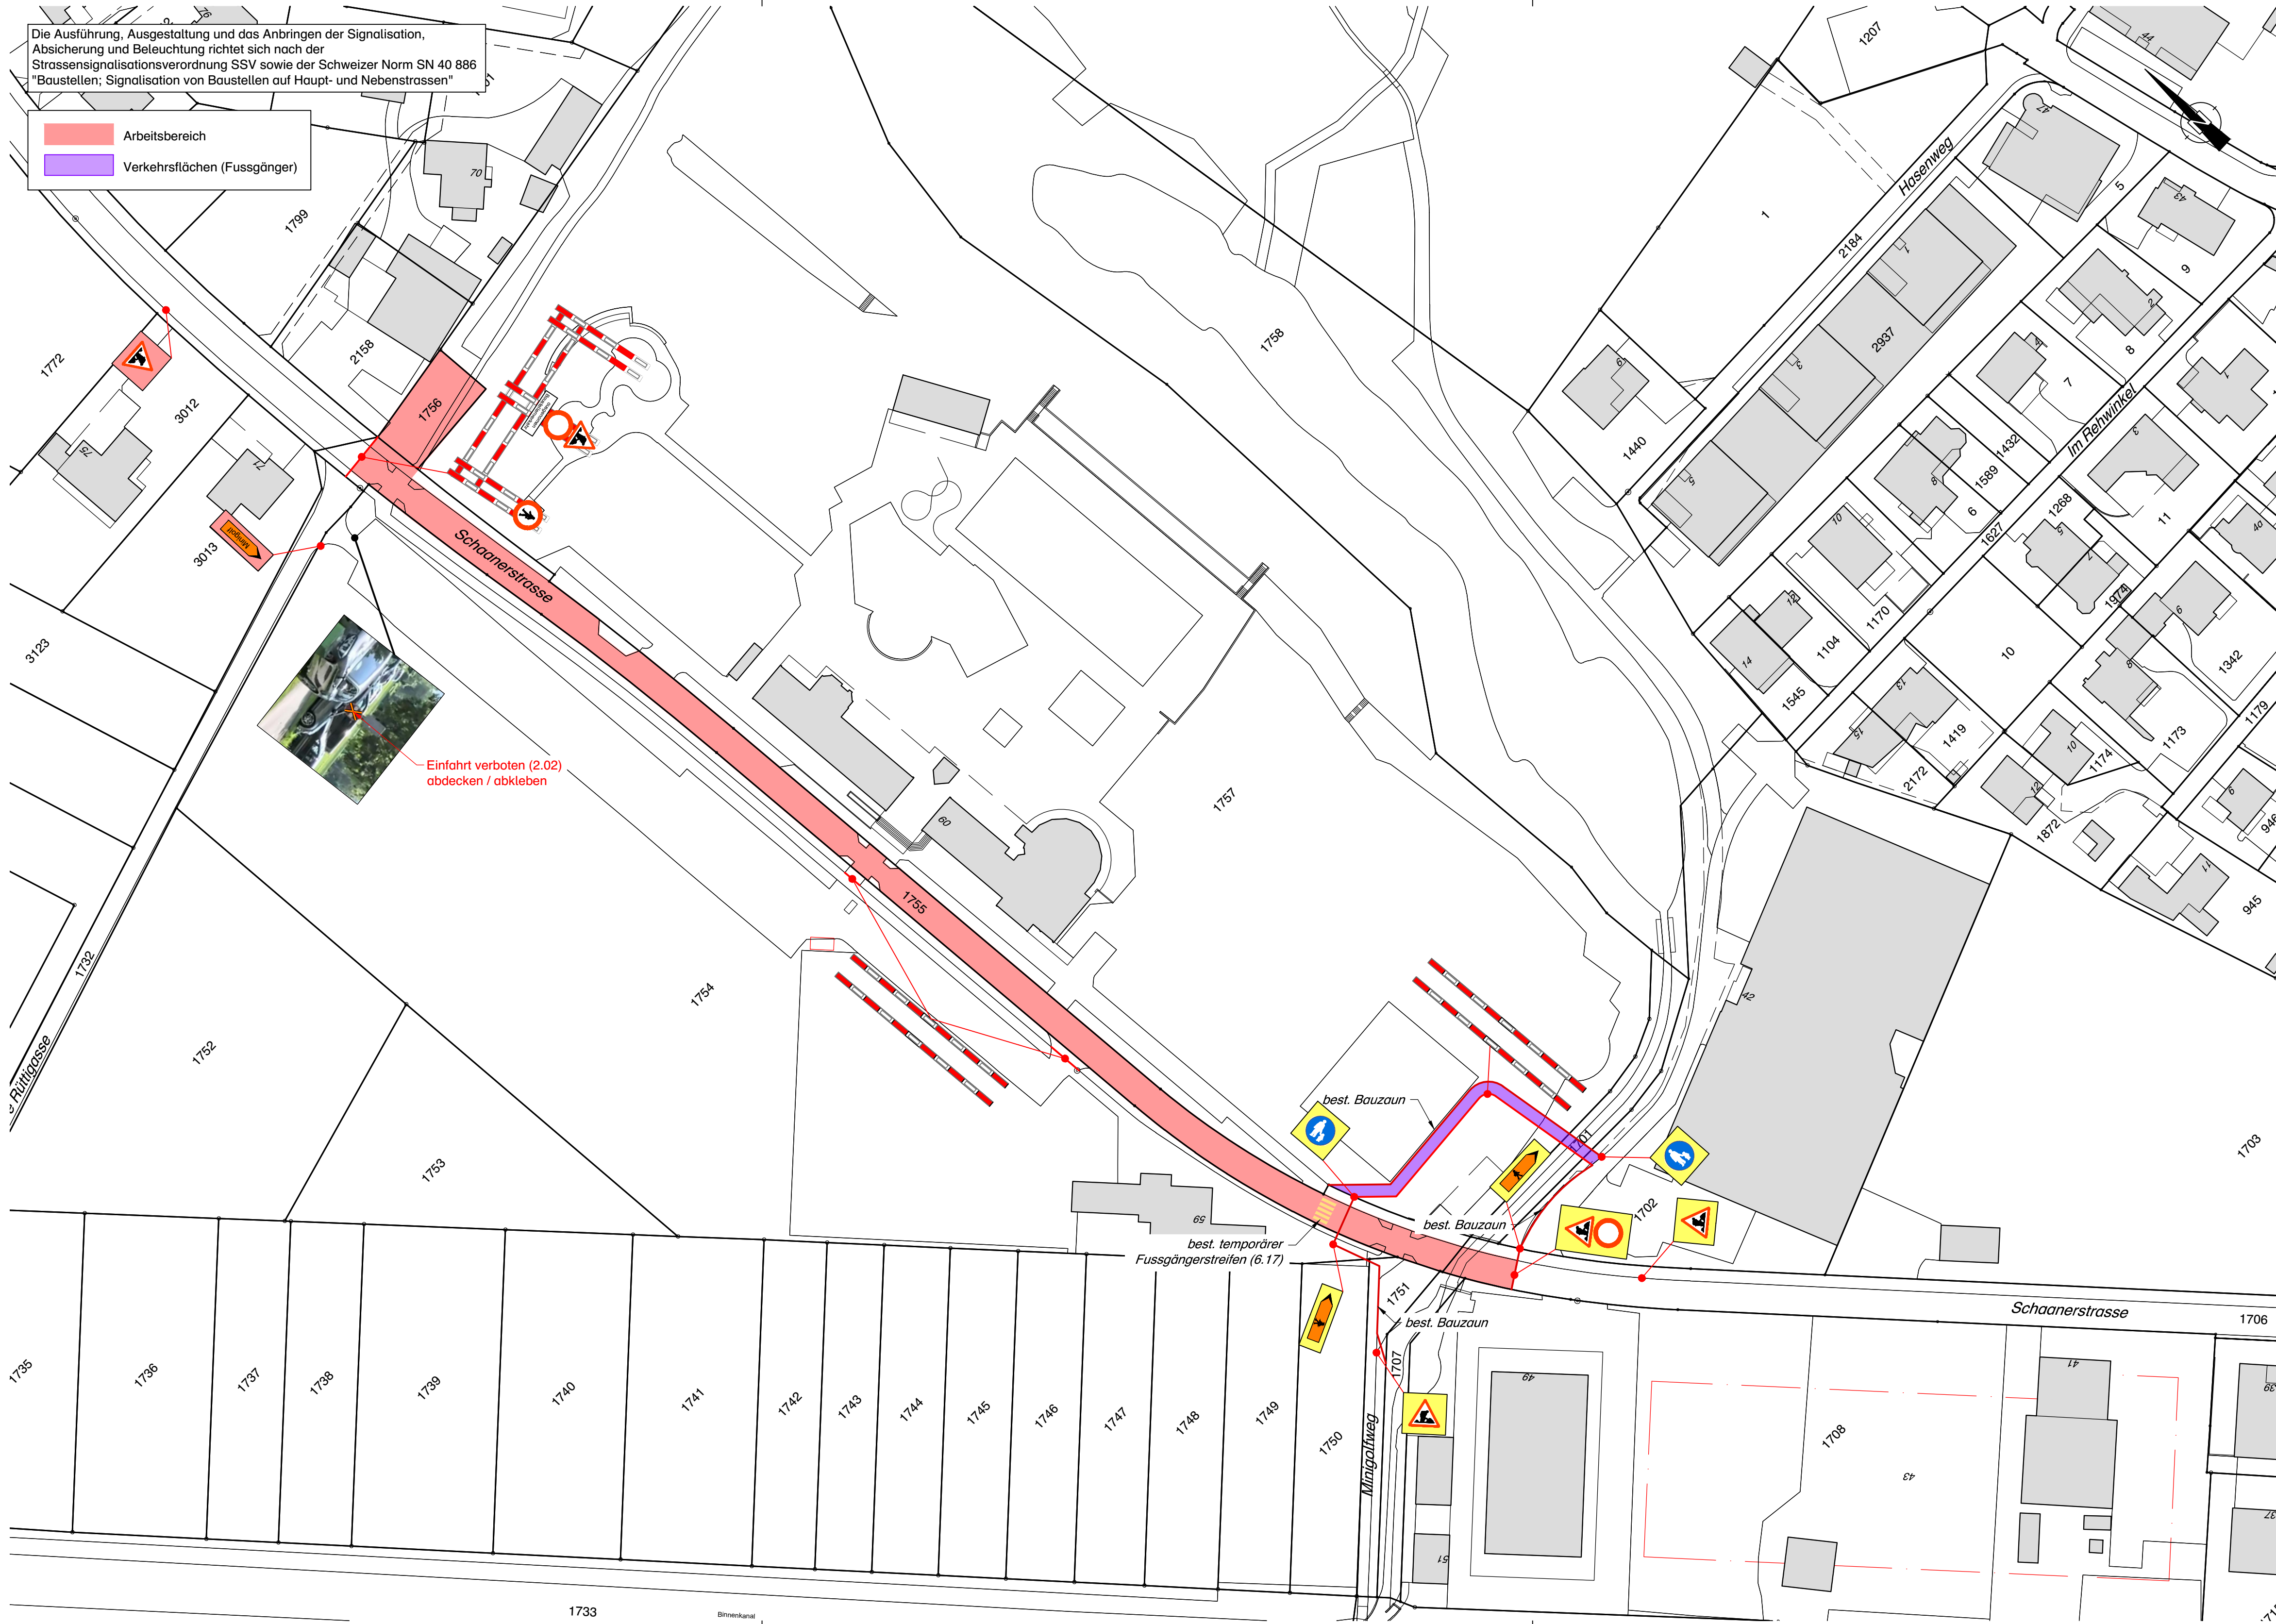


Übersicht Details
1:5'000

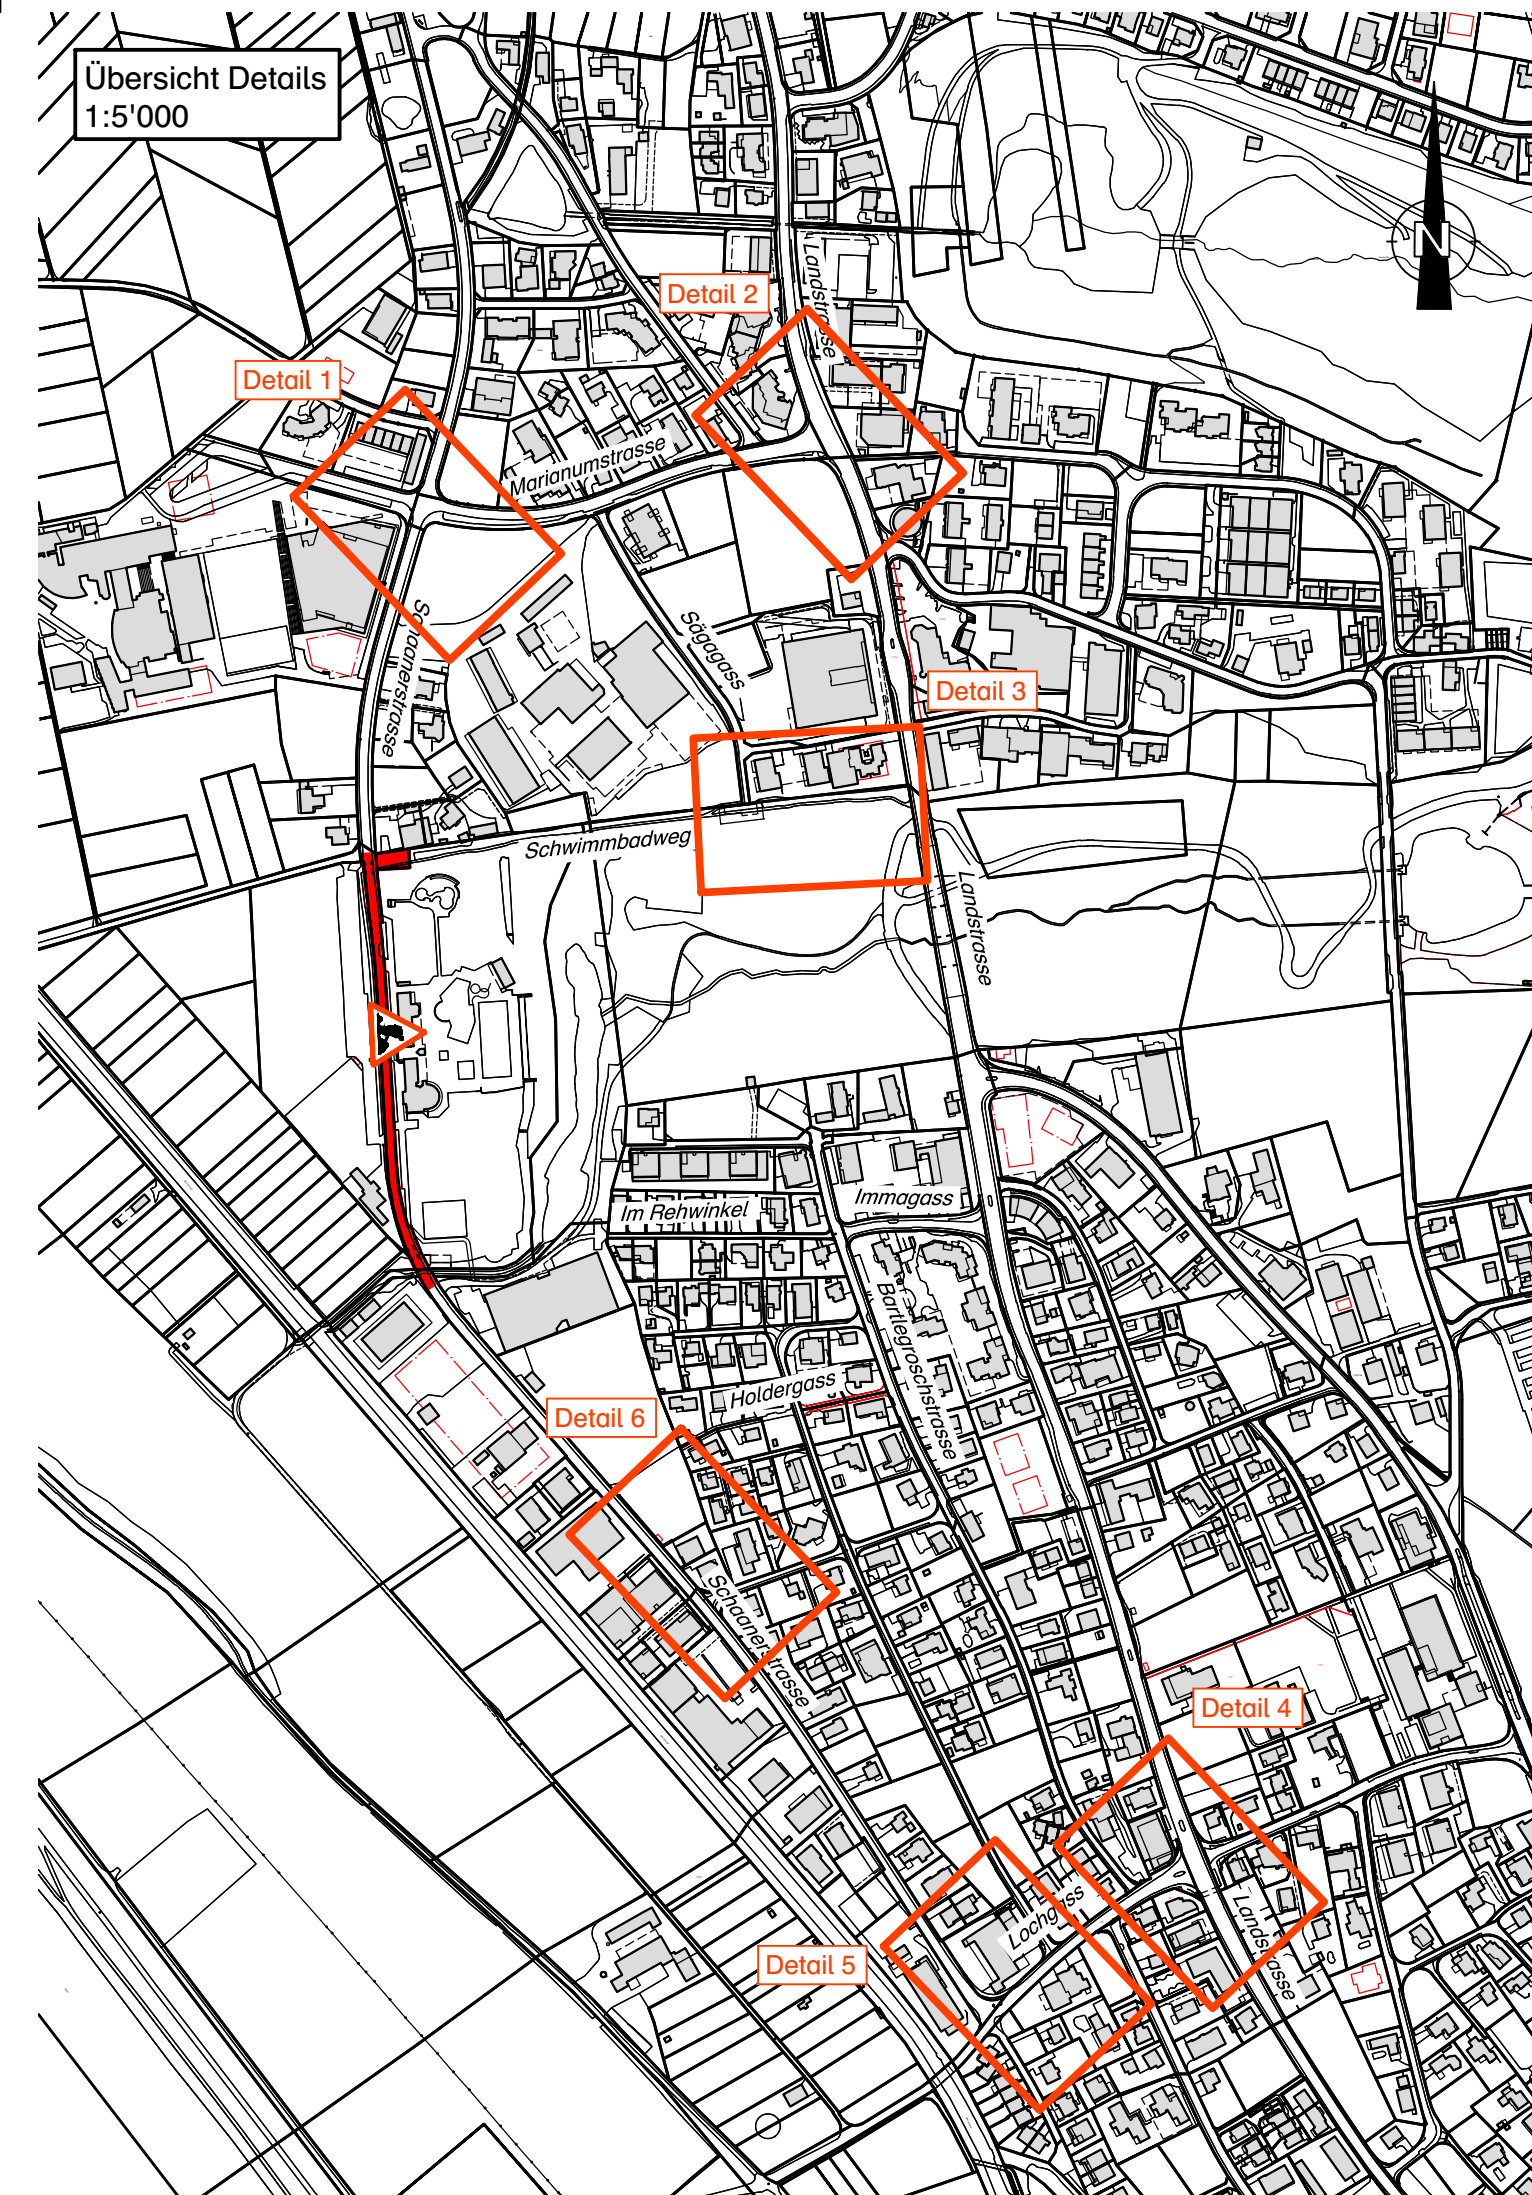


Detail 1, Situation 1:750

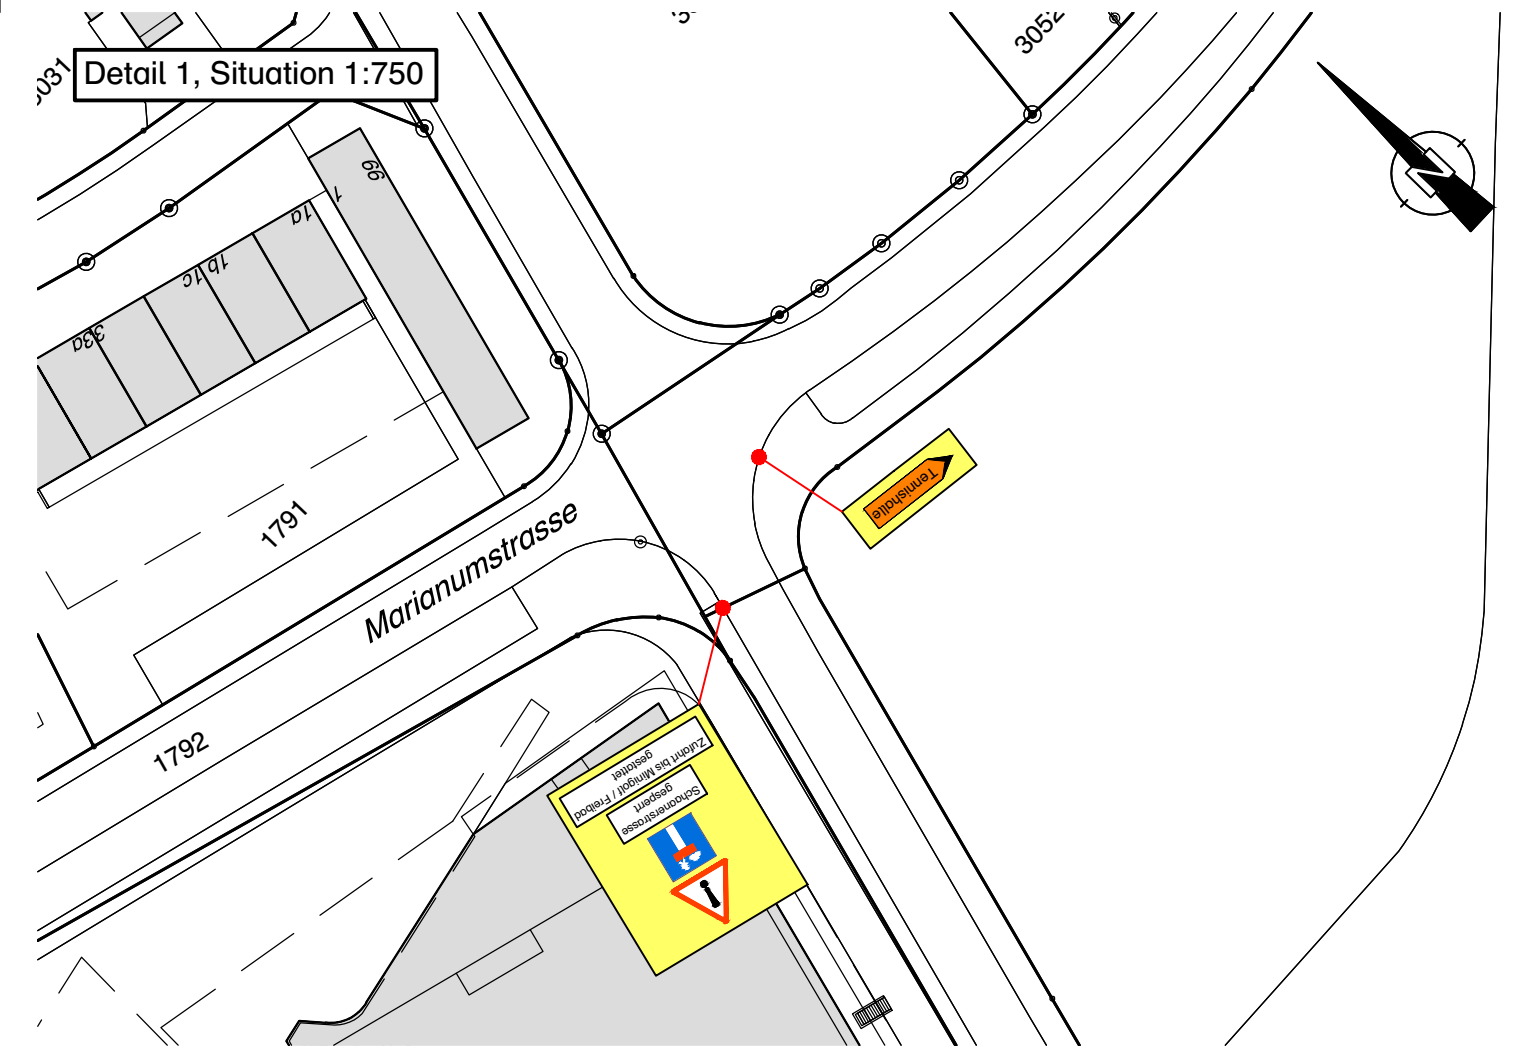


Detail 4, Situation 1:750

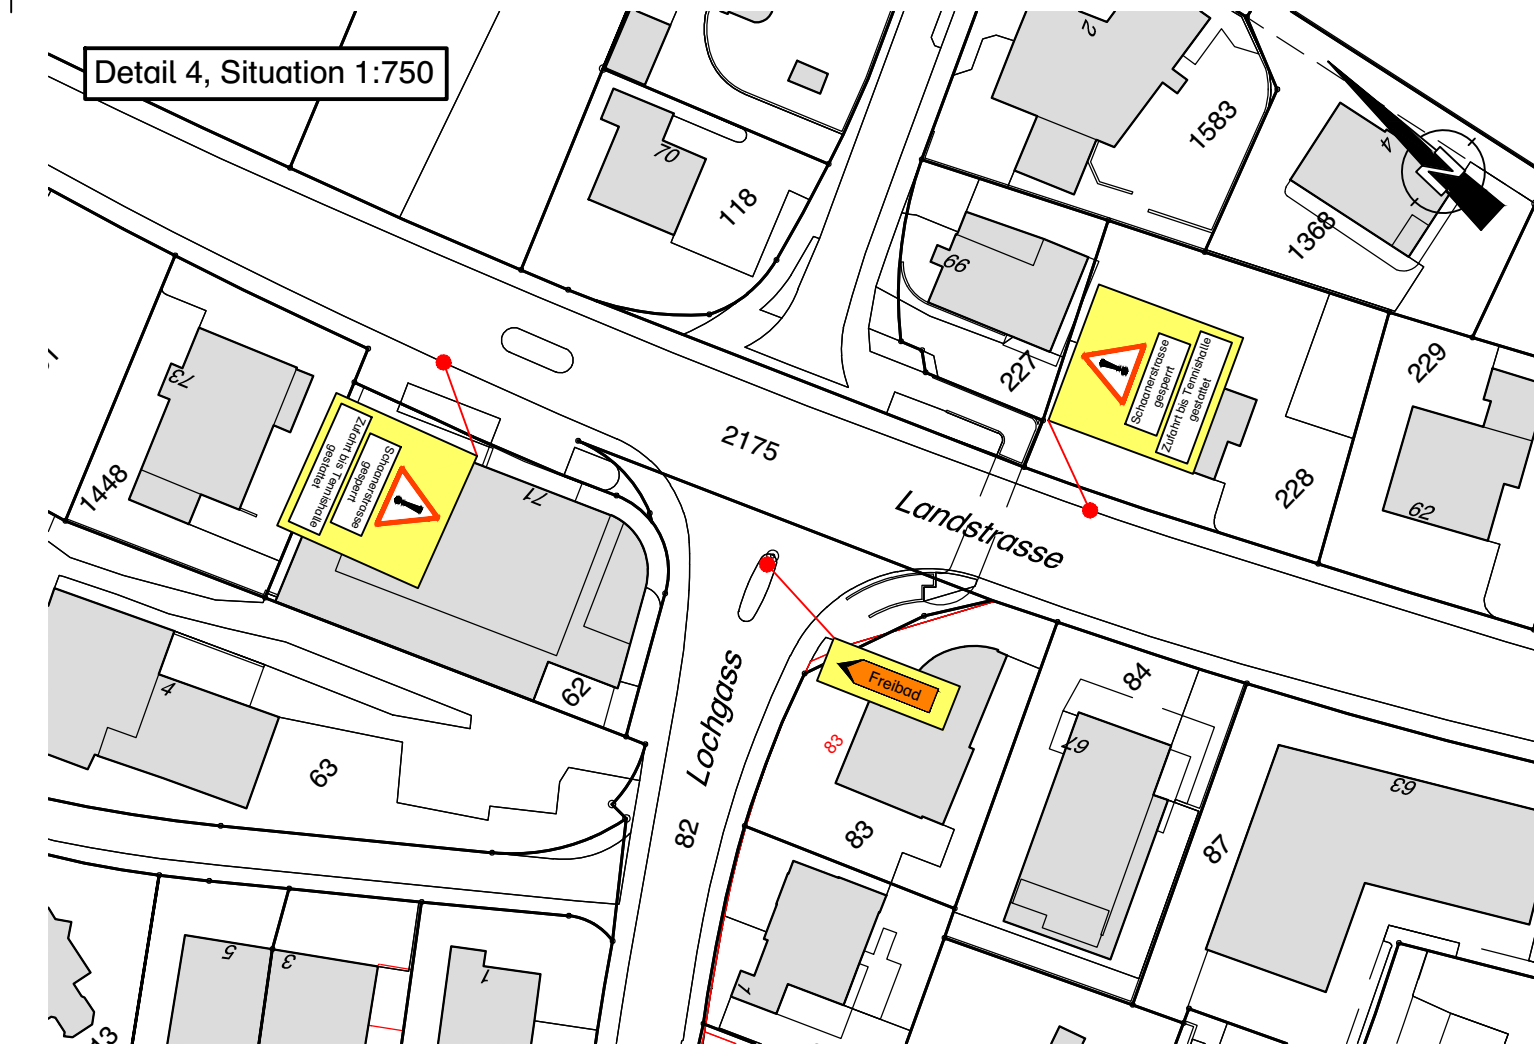


Detail 2, Situation 1:750

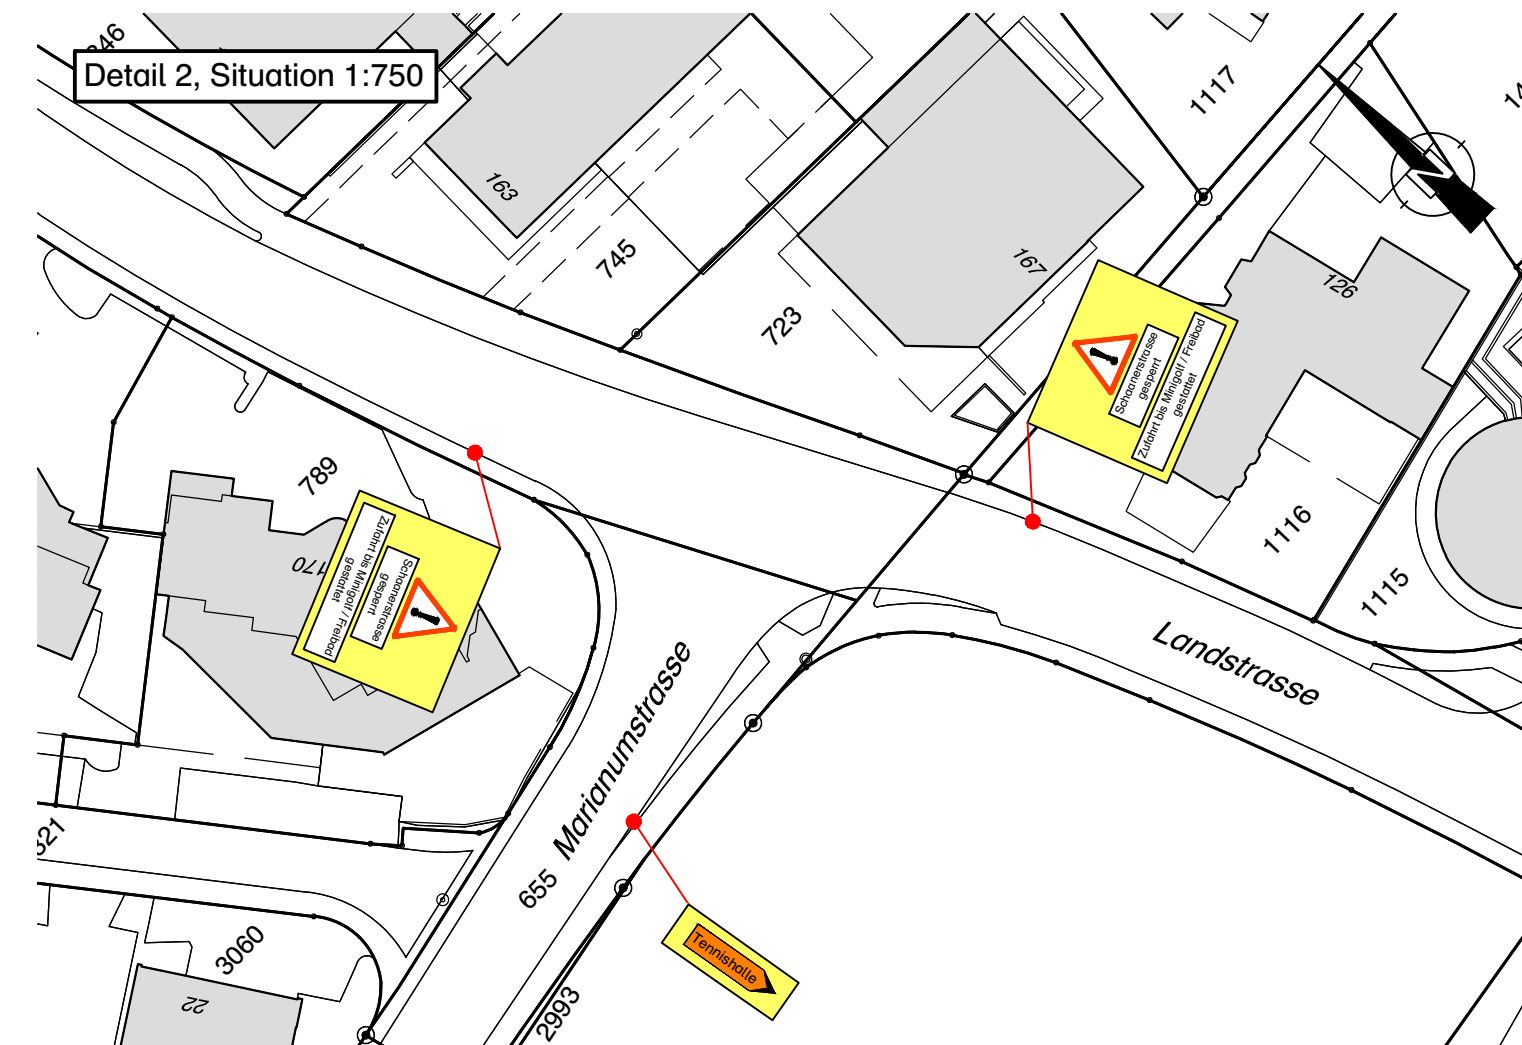

Detail 5, Situation 1:750

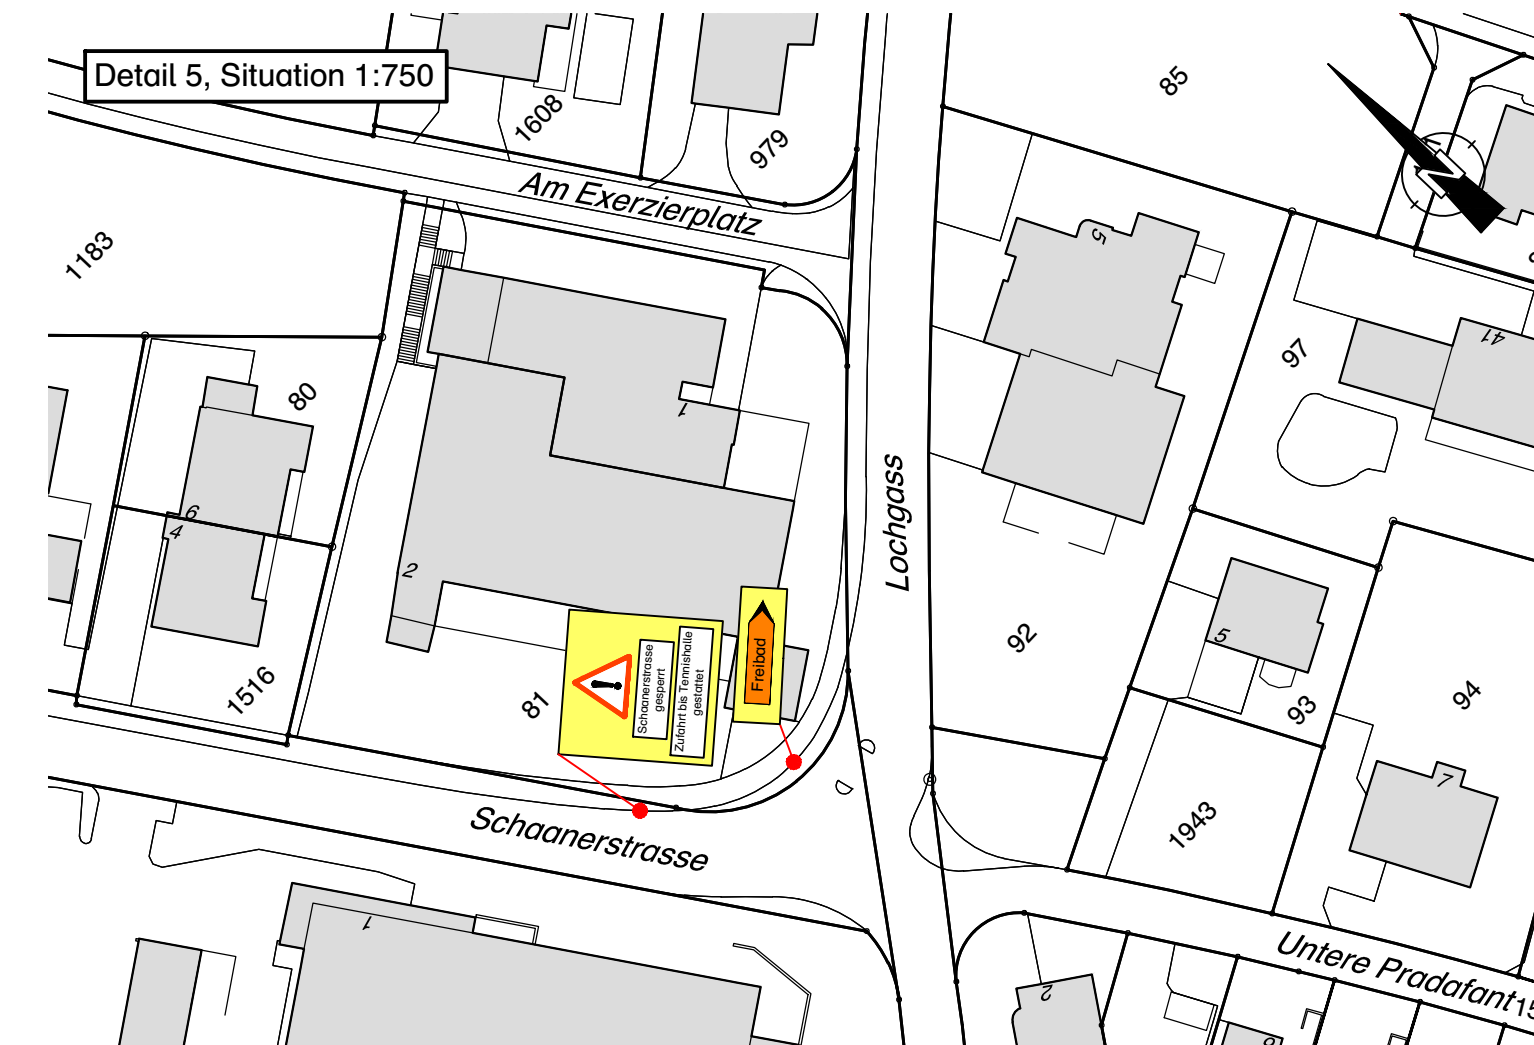

Detail 3, Situation 1:750

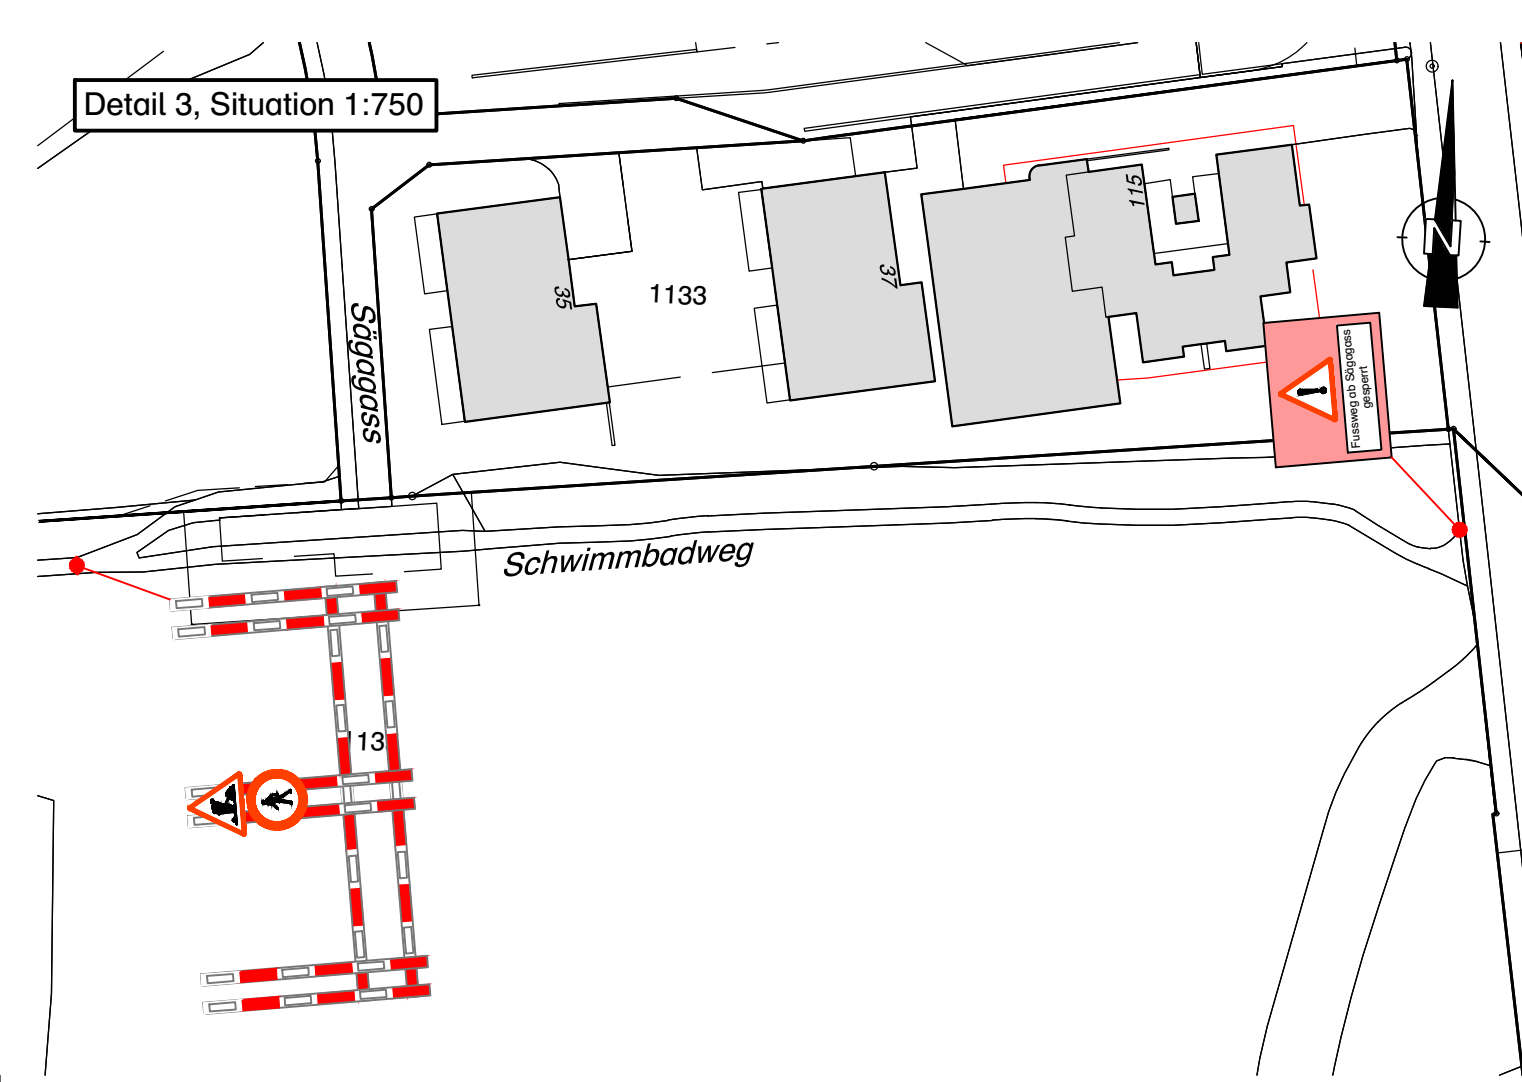

Detail 6, Situation 1:750

