




VADUZ

VERLING

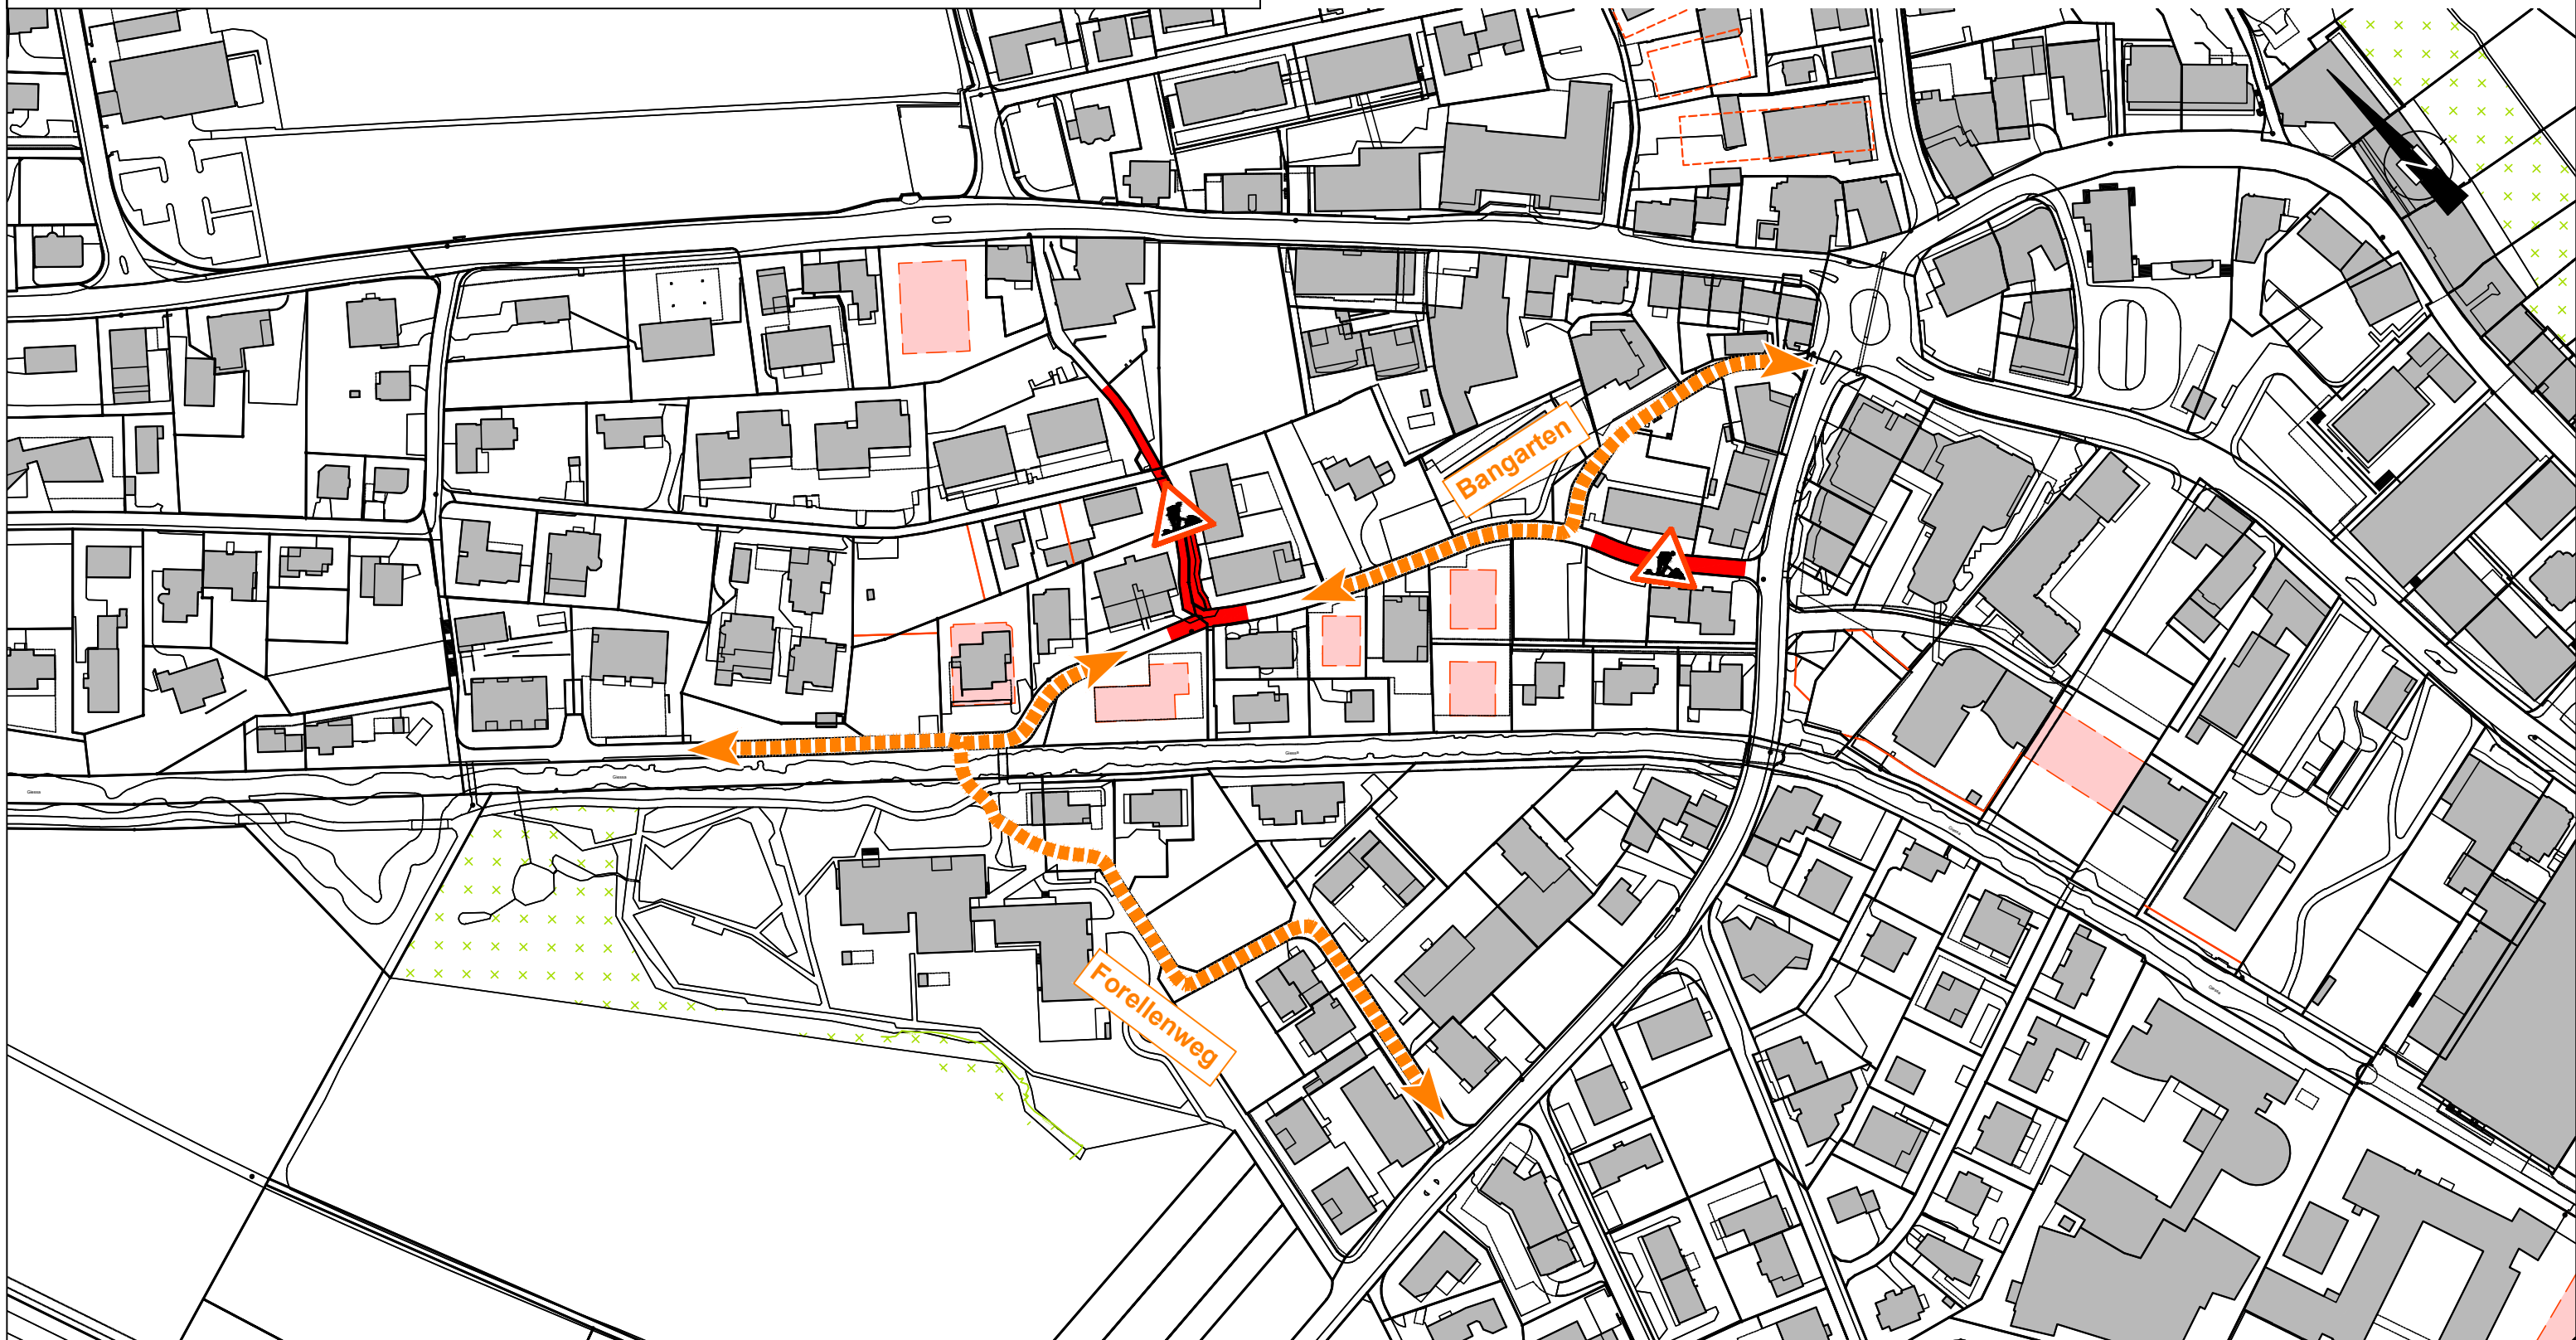

Stöcklerweg

Umleitung MIV Bauphase 1, Übersicht 1:2'000

Dokumentnr.

Datum
Mai 2023

Bearbeitet
NA

Kontrolliert
MV

Visum

21.335.0 - 60.0

Planformat
297x420 / 0.12 m²

Dokumentname
21.335.0 APV0 temp.Signalisation.dwg

Ingenieurbüro Verling AG, Gewerbeweg 15, 9490 Vaduz +423 232 36 44 info@ingenieurbüro.li