


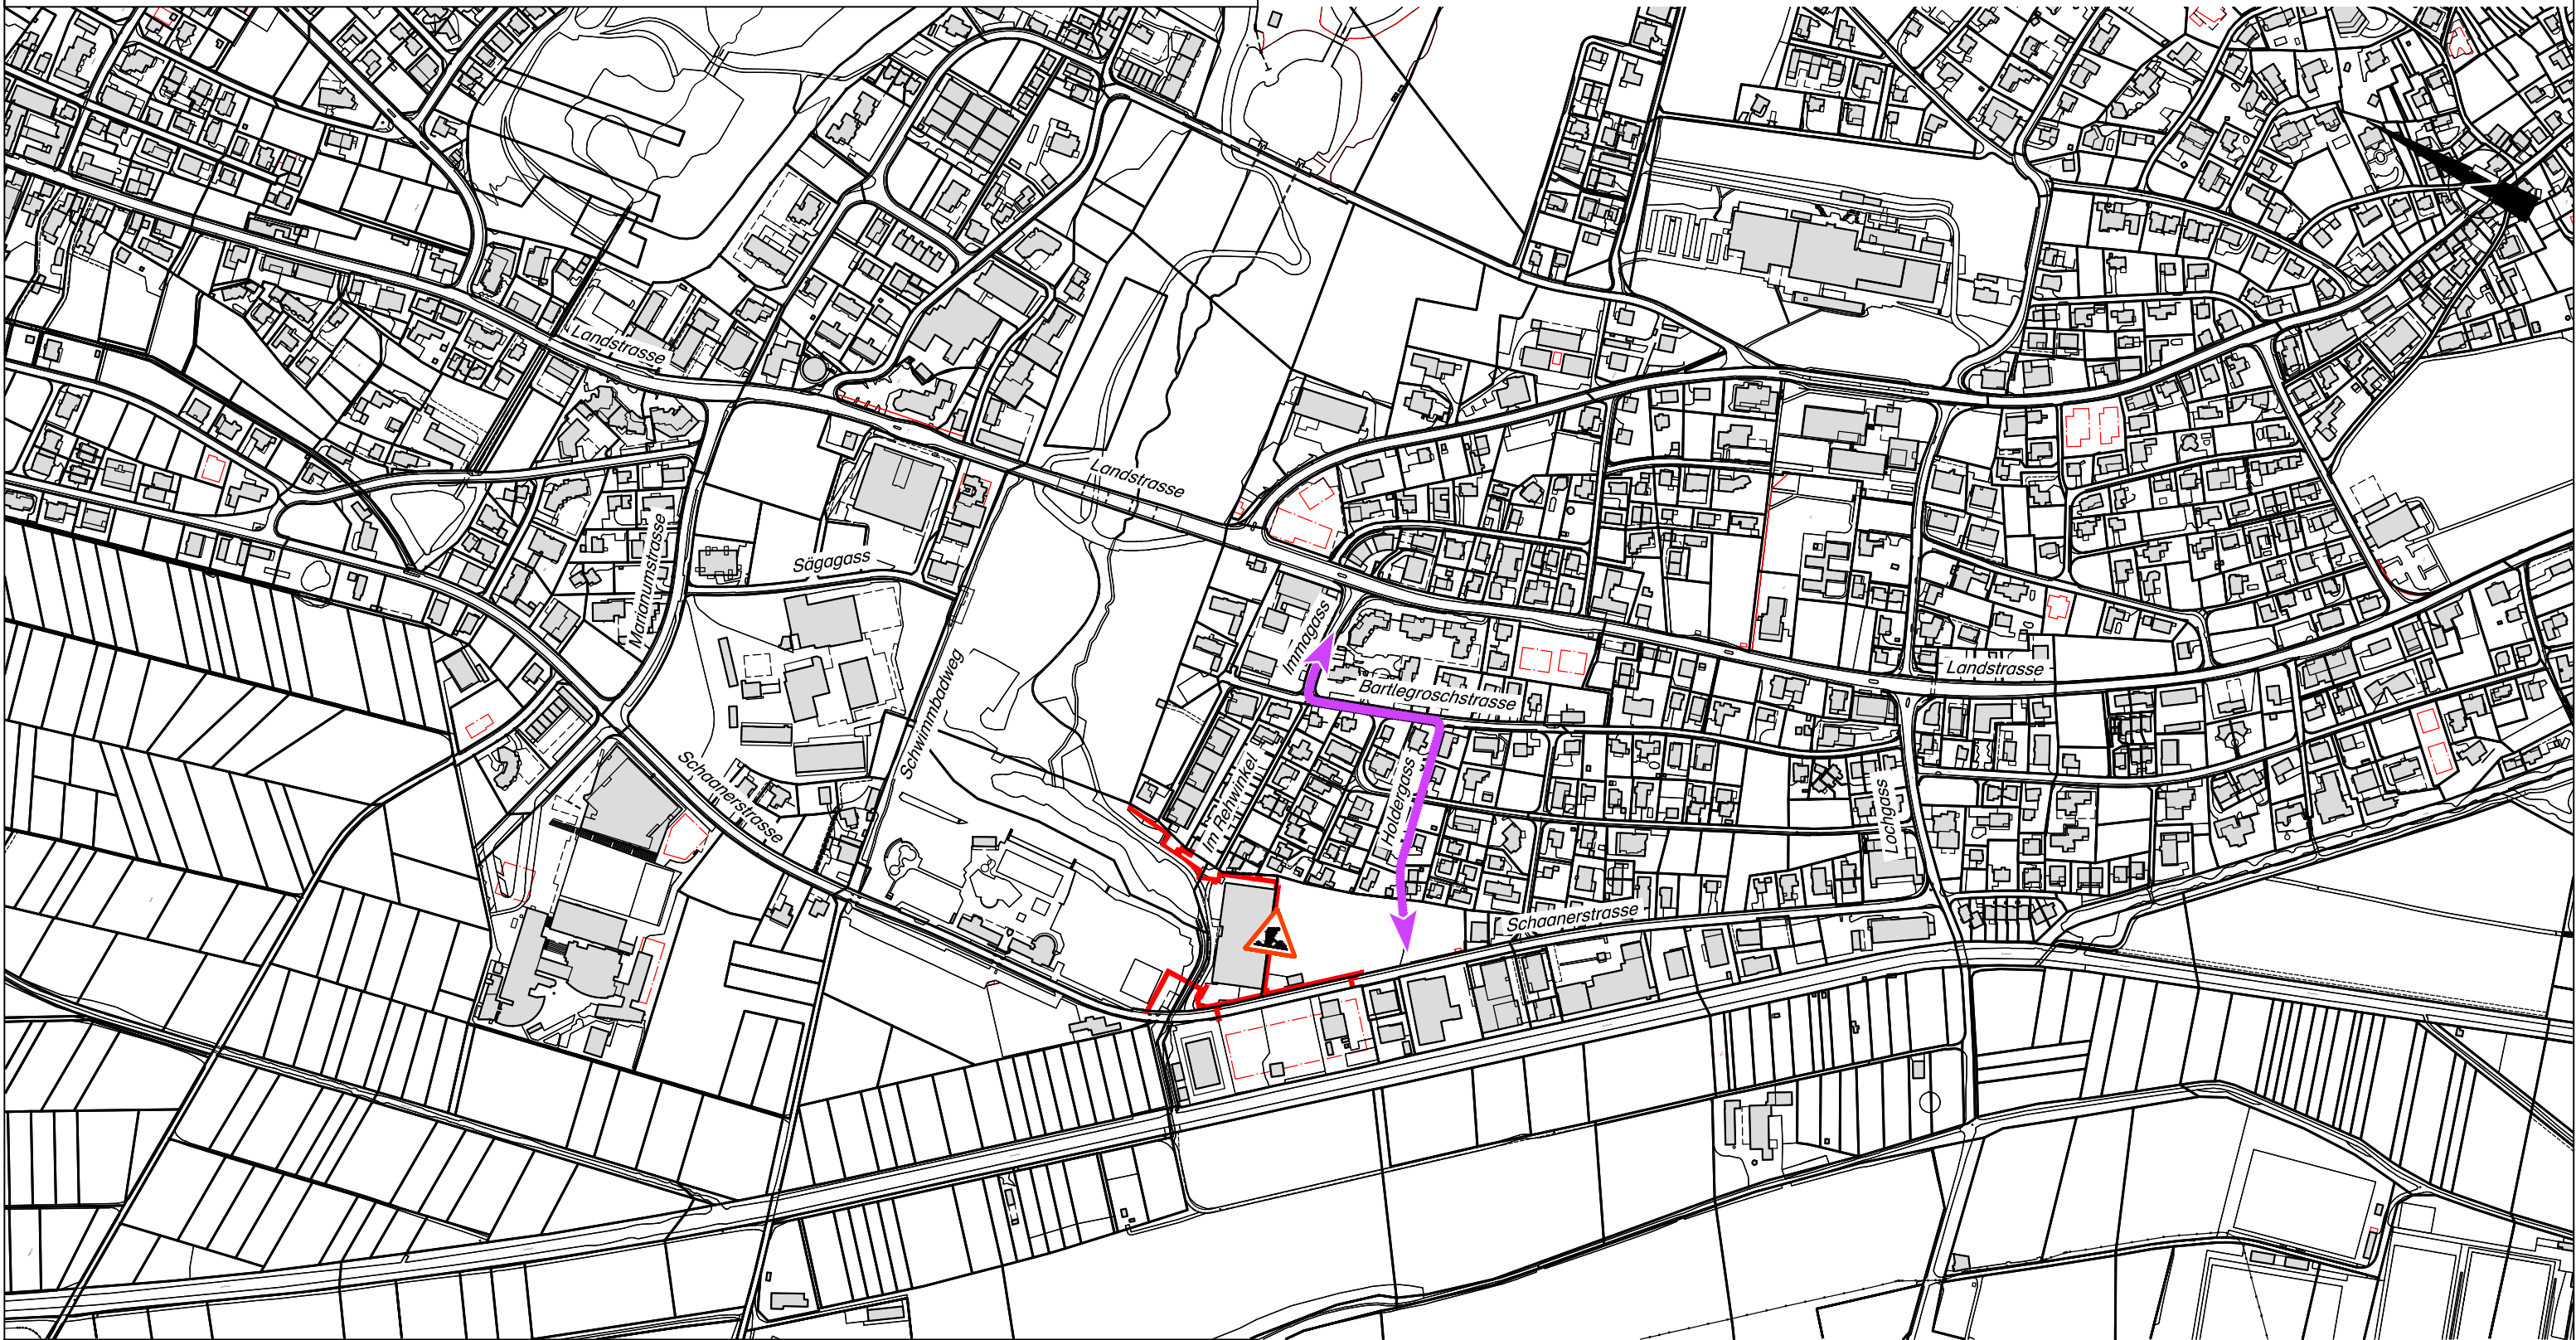

VADUZ



VERLING



Schaanerstrasse bis Neubau Feuerwehrdepot

Umleitung FG Bauphase 2, 1:5'000

Dokumentnr. 21.334.0 - 13.0	Datum September 2023	Bearbeitet NA	Kontrolliert MV	Visum
	Planformat 297x420 / 0.12 m²	Dokumentname 21.334.0-APV0 temp. Signalisation.dwg		

Ingenieurbüro Verling AG, Gewerbeweg 15, 9490 Vaduz +423 232 36 44 info@ingenieurbüro.li