Gemeinde Vaduz
H8
Fürst-Franz-Josef-Strasse / Bergstrasse

AMT FÜR TIEFBAU UND GEOINFORMATION
FÜRSTENTUM LIECHTENSTEIN

BAUSTELLENSIGNALISATION 2. ETAPPE

Beginn: 21. April 2026 / Ende: 15. Juni 2026

BAUSTELLENSIGNALISATION 1:1'000

Projektnummer: 25032

Plannummer: Sig.02

Datum 14.04.2026 / L.J

Wenaweser+Partner
Bauingenieure AG
www.bauingenieure.li info@bauingenieure.li

Büro Schaan, Tel: +423 237 50 80
Feldkircher Strasse 9, FL-9494 Schaan

Büro Ruggell, Tel: +423 370 18 90
Nofiterstrasse 12, FL-9491 Ruggell

Wichtig:
- Für die Signalisation, Abschrankung und Beleuchtung ist die Strassensignalisationsverordnung (SSV) und das VSS-Norm 40 886 massgebend.

Wichtig:
Standort Signalisation Frommenhausstrasse
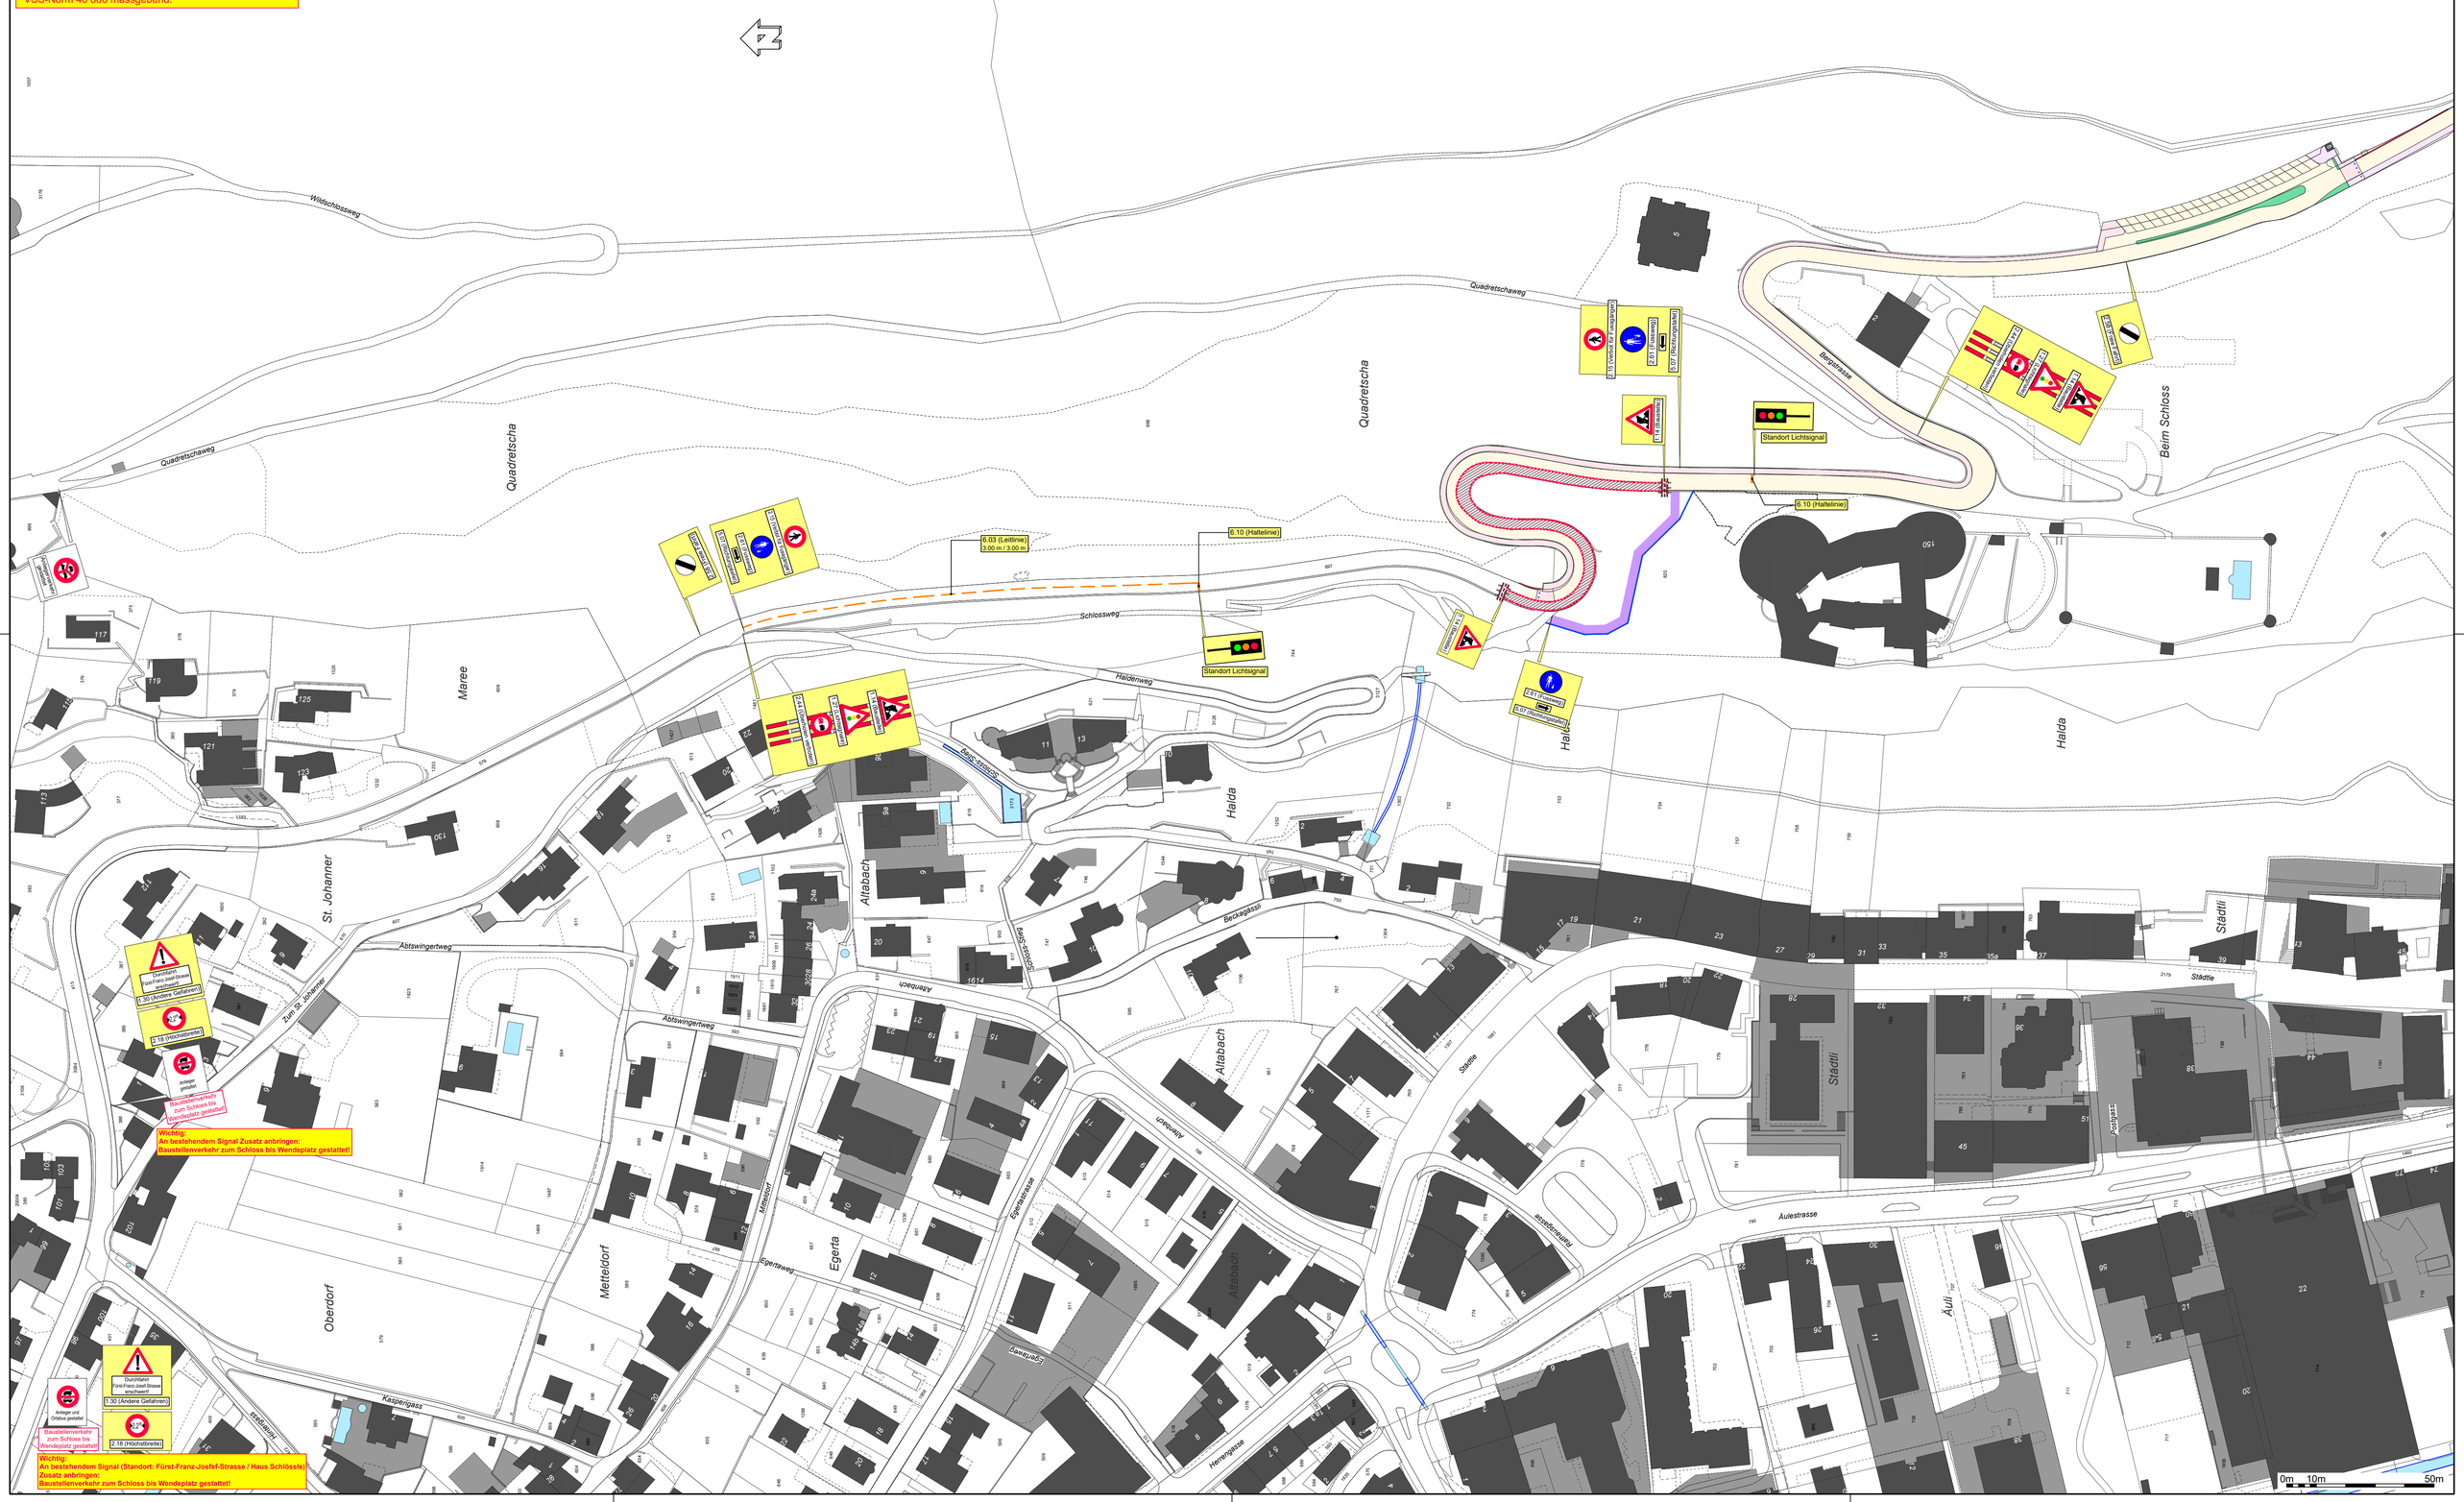
Wichtig:
Standort Signalisation Samina