

Abbruch Liegenschaft Hs.Nr. 20 und 22

Gemeinde Vaduz
Städtle 6
9490 Vaduz


Bearbeiter: M. Conditio
Datum: 26.05.2026

Massstab 1:500



■ ■ V A D U Z

0 20
Meter
2765

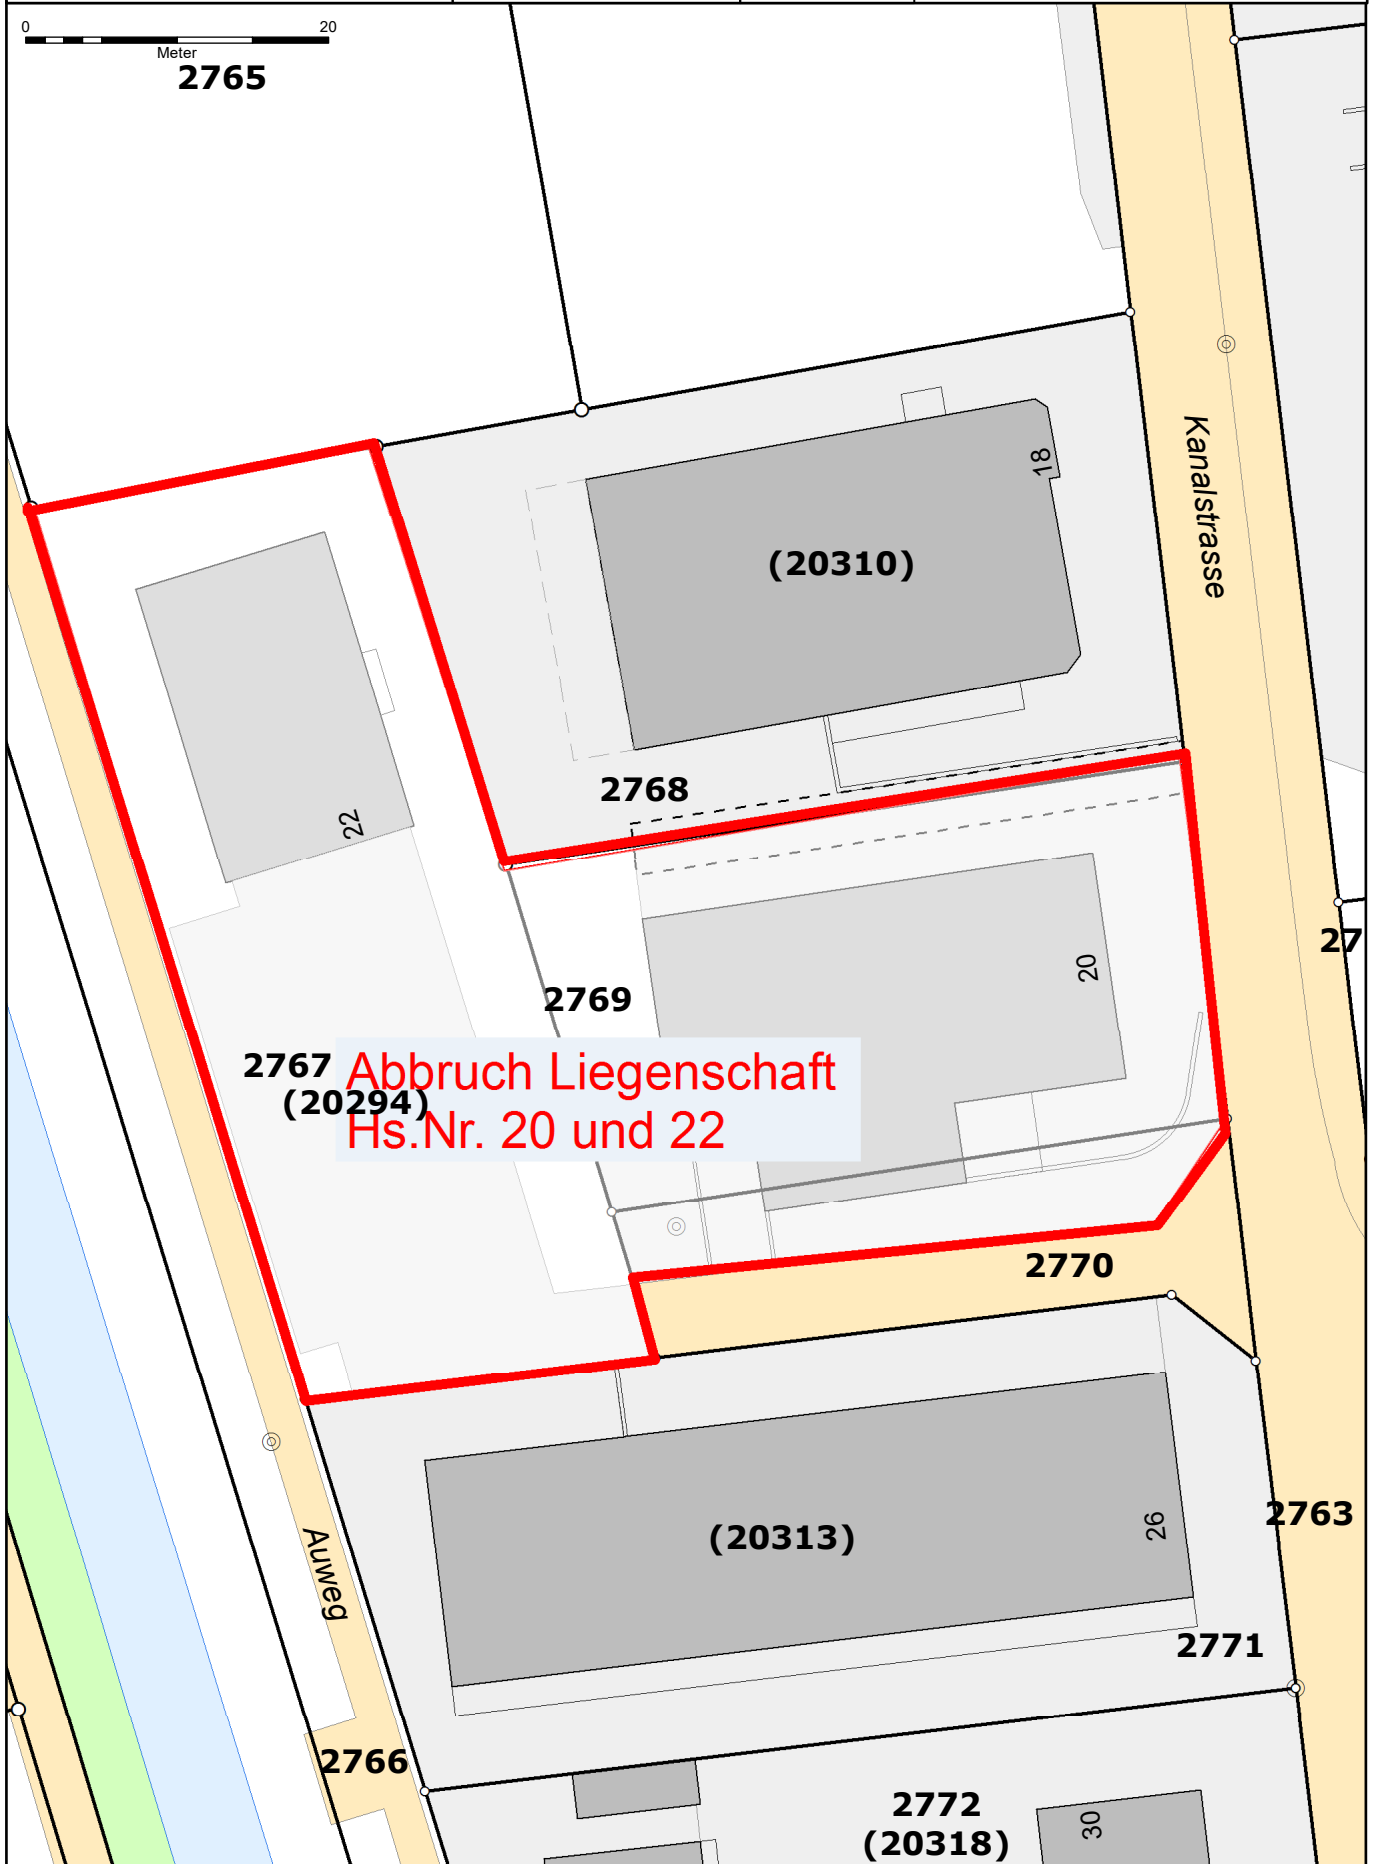

2767 **Abbruch Liegenschaft**
(20294) **Hs.Nr. 20 und 22**