




V A D U Z

VERLING

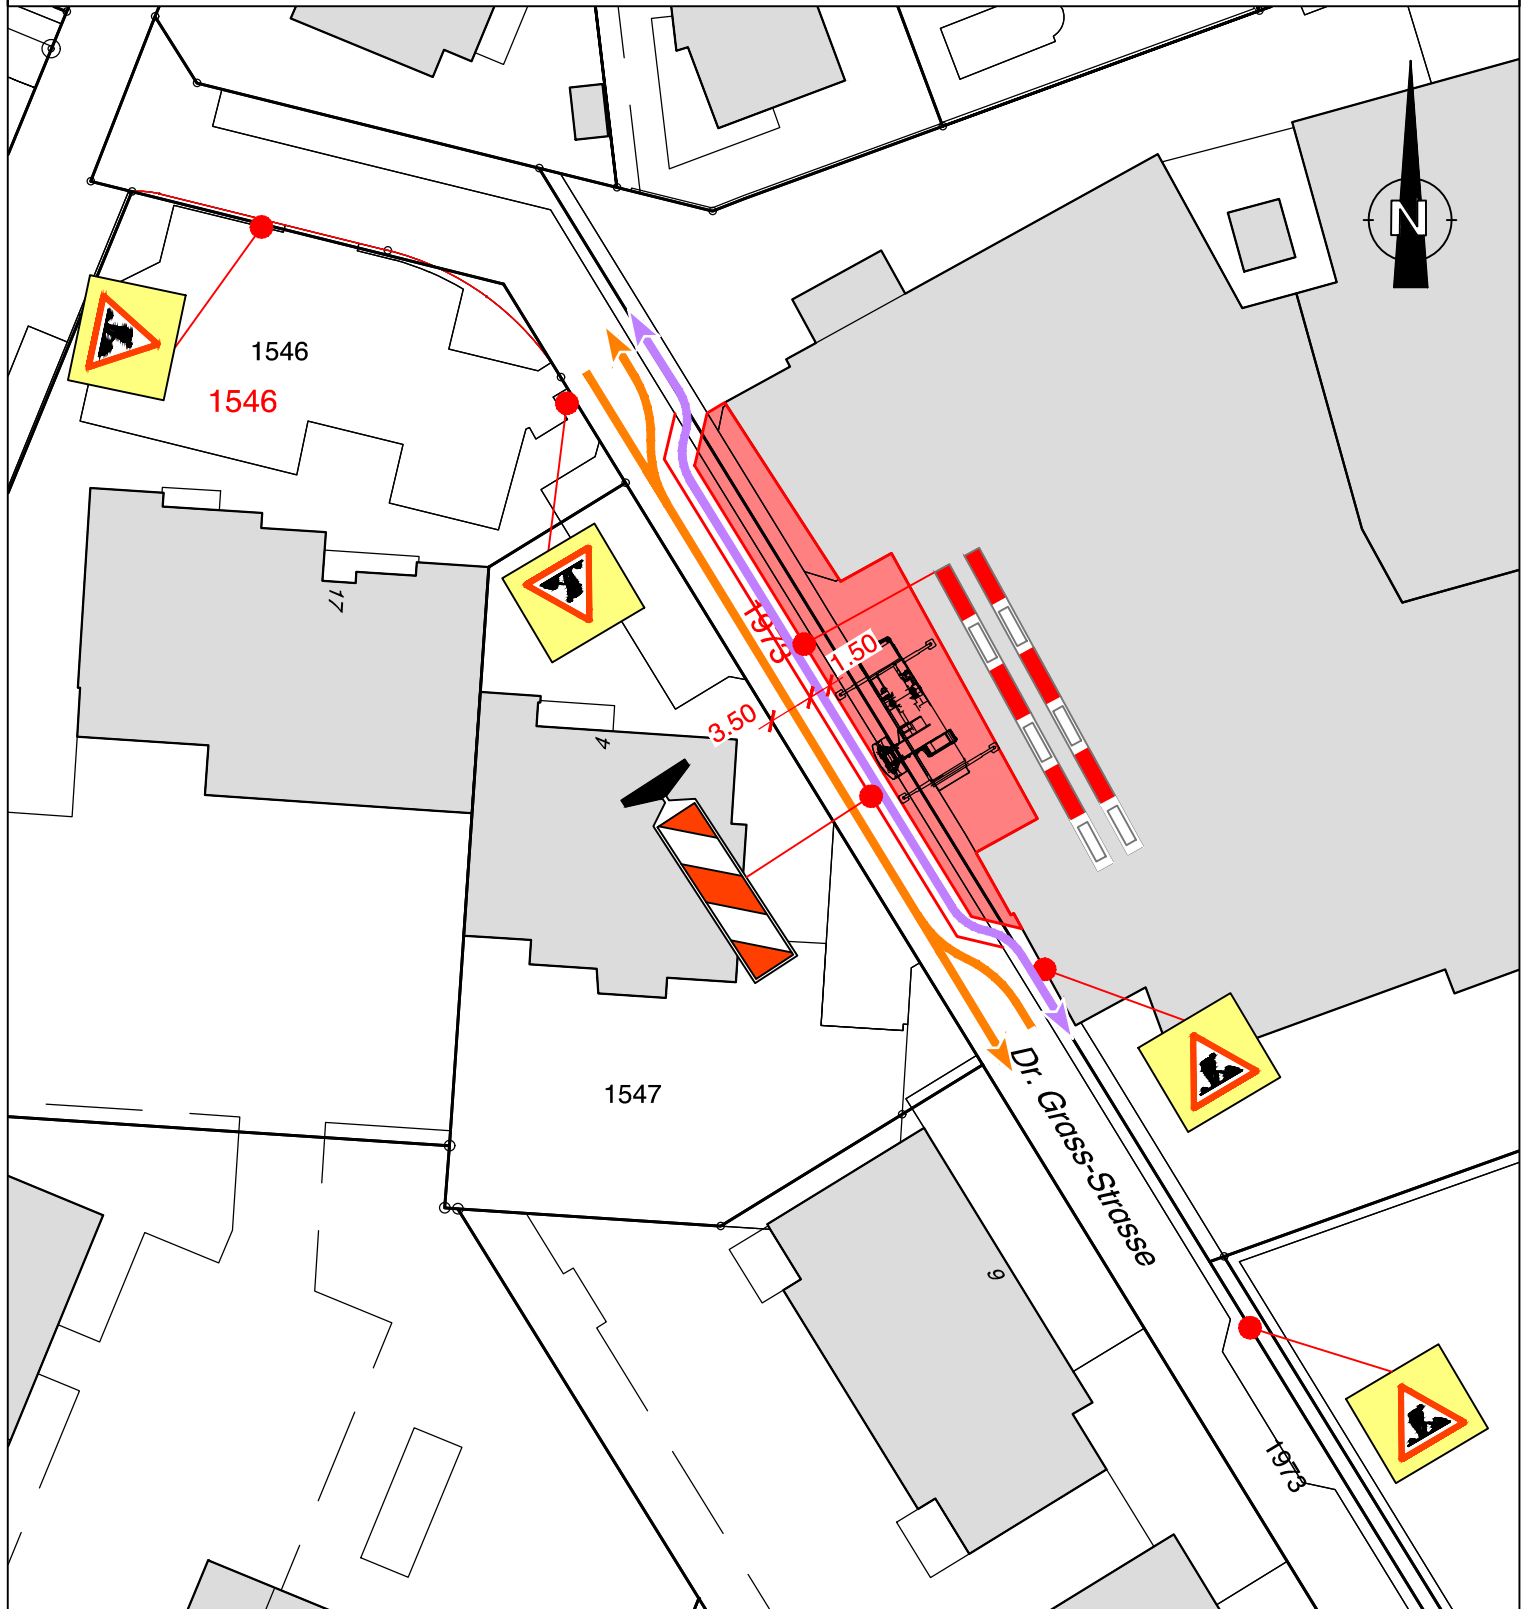

Signalisation Installation Bautrans

temporäre Signalisation, Situation 1:500

	Dokumentnr.	Datum Mai 2025	Bearbeitet NA	Kontrolliert MV	Visum
	21.001.0 -1.0	Planformat 30 x 21 / 0.06 m²	Dokumentname 21.001.0-1.0 Signalisation Installation Bautrans.dwg		
		Ingenieurbüro Verling AG, Gewerbeweg 15, 9490 Vaduz +423 232 36 44 info@ingenieurbüro.li			