LIECHTENSTEIN WÄRME

VERL
ING

**Dauer**
gültig von 11.11.2026 07:00 - 31.10.2027 17:00

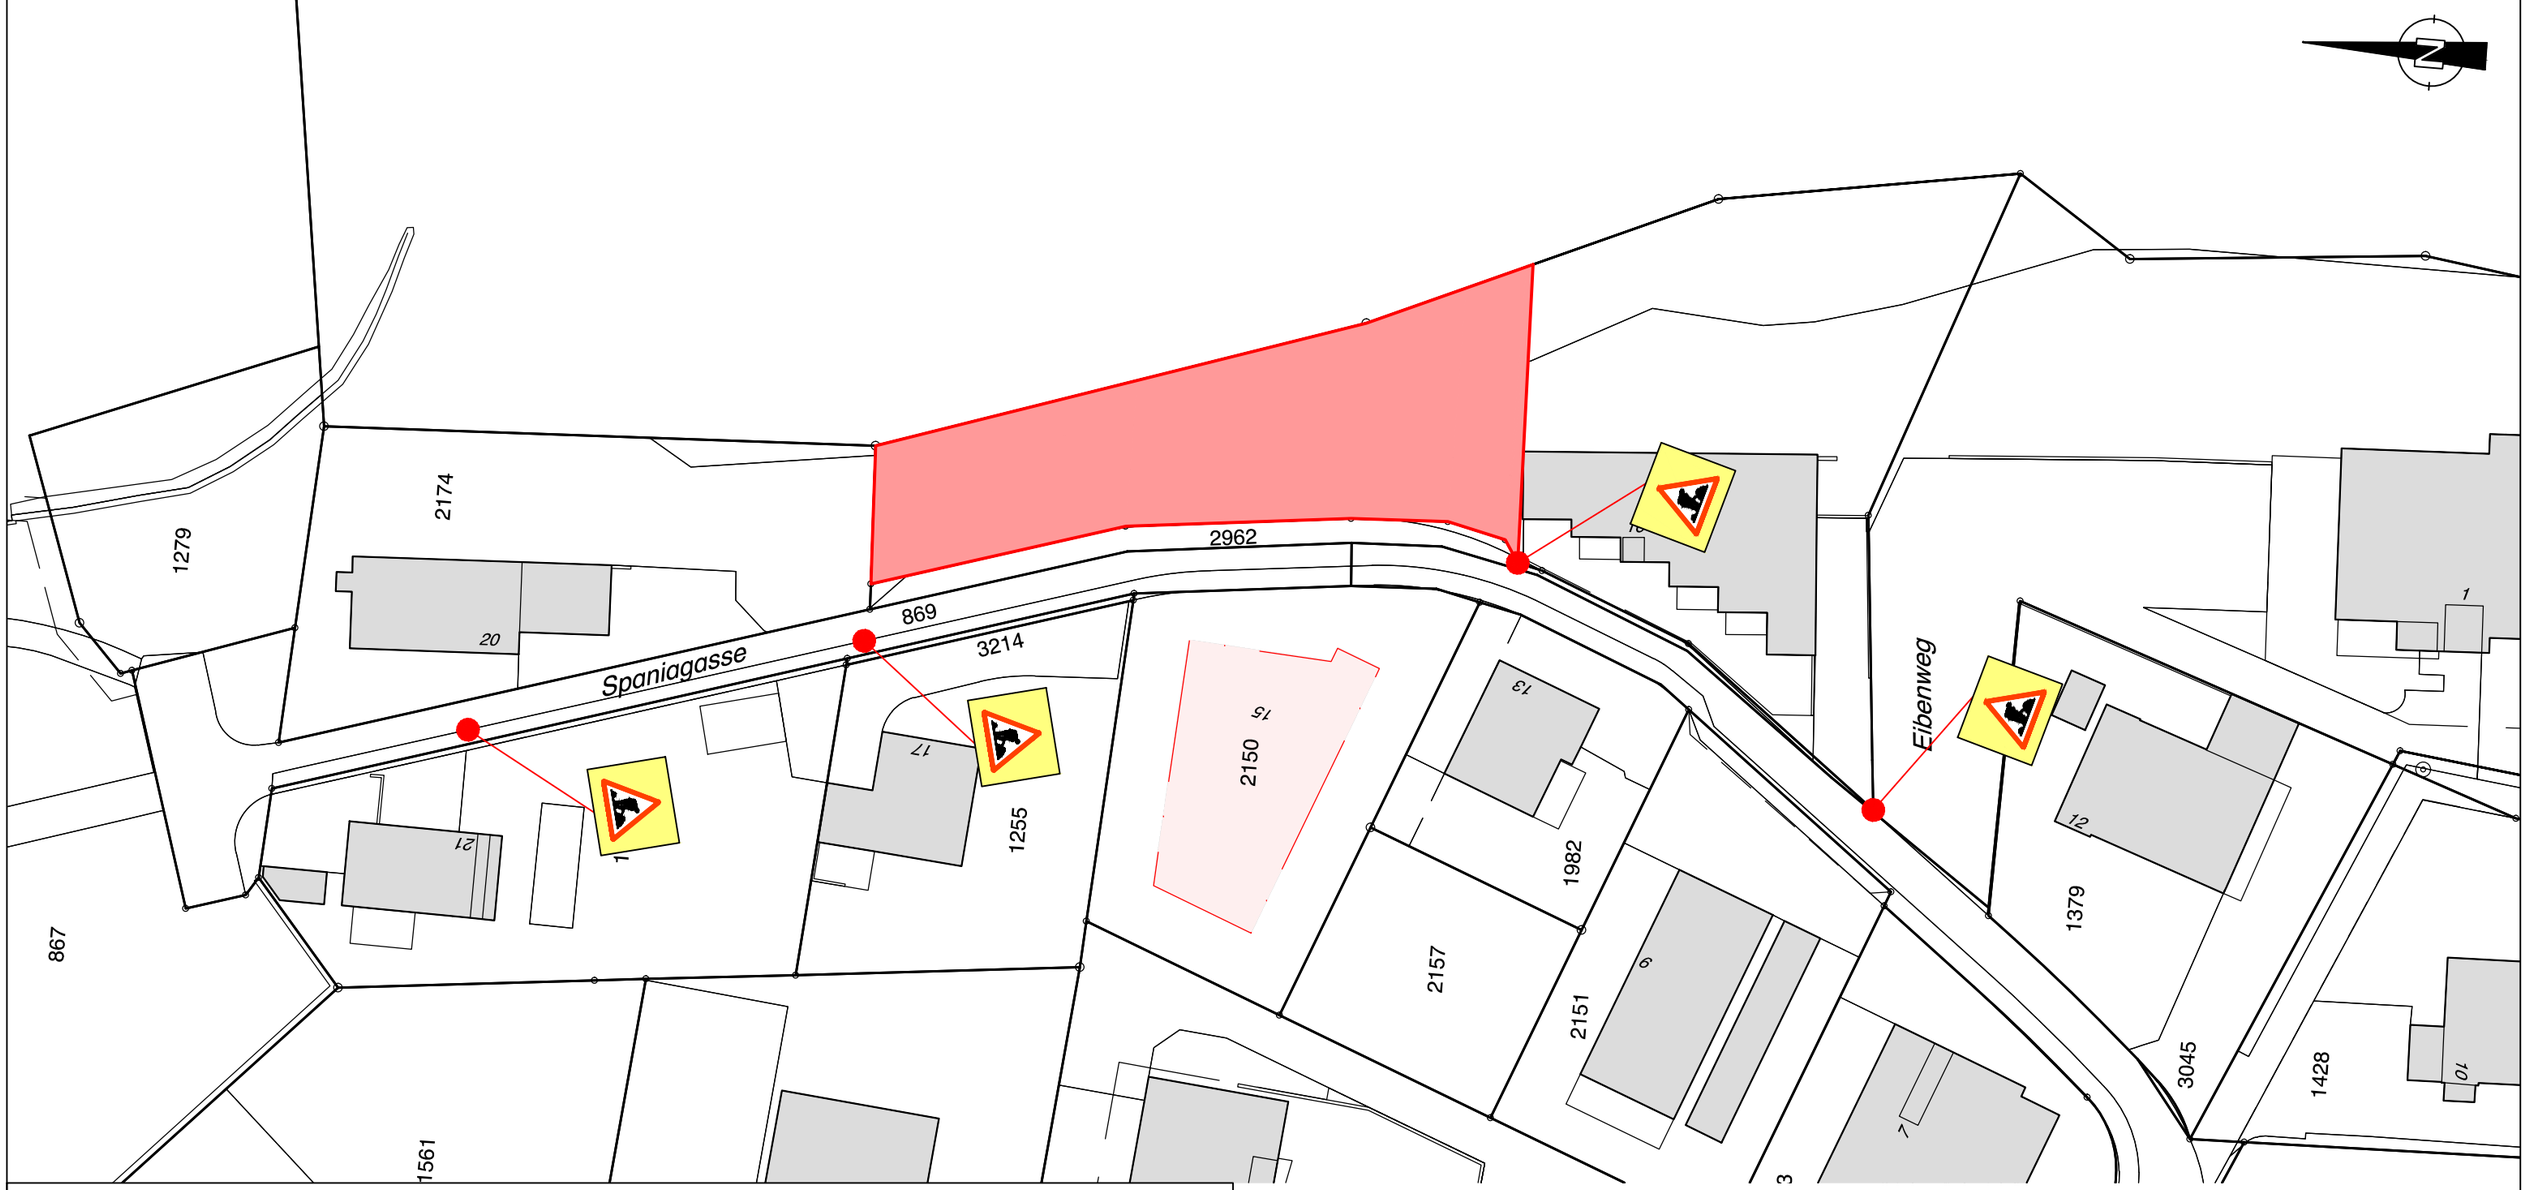


# Fernwärmeversorgung Vaduz, Spania-Samina

temporäre Signalisation 1:500

| Dokumentnr. | Datum | Bearbeitet | Kontrolliert | Visum |
|---|---|---|---|---|
| 31.235.20-30.0 | November 2026 | LD | HS | |
| | Planformat: 30 x 42 / 0.12 m² | Dokumentname: 31.235.20-30.0-AP temp.Signalisation.dwg | | |

Ingenieurbüro Verling AG, Gewerbeweg 15, 9490 Vaduz +423 232 36 44 info@ingenieurbüro.li