Amt für Umwelt
Gerberweg 5
9490 Vaduz

Waldbrandprävention
Löschwasserbecken
Gaflei, Triesenberg

Bau- und Detailprojekt

Signalisationsplan
Situation 1:500

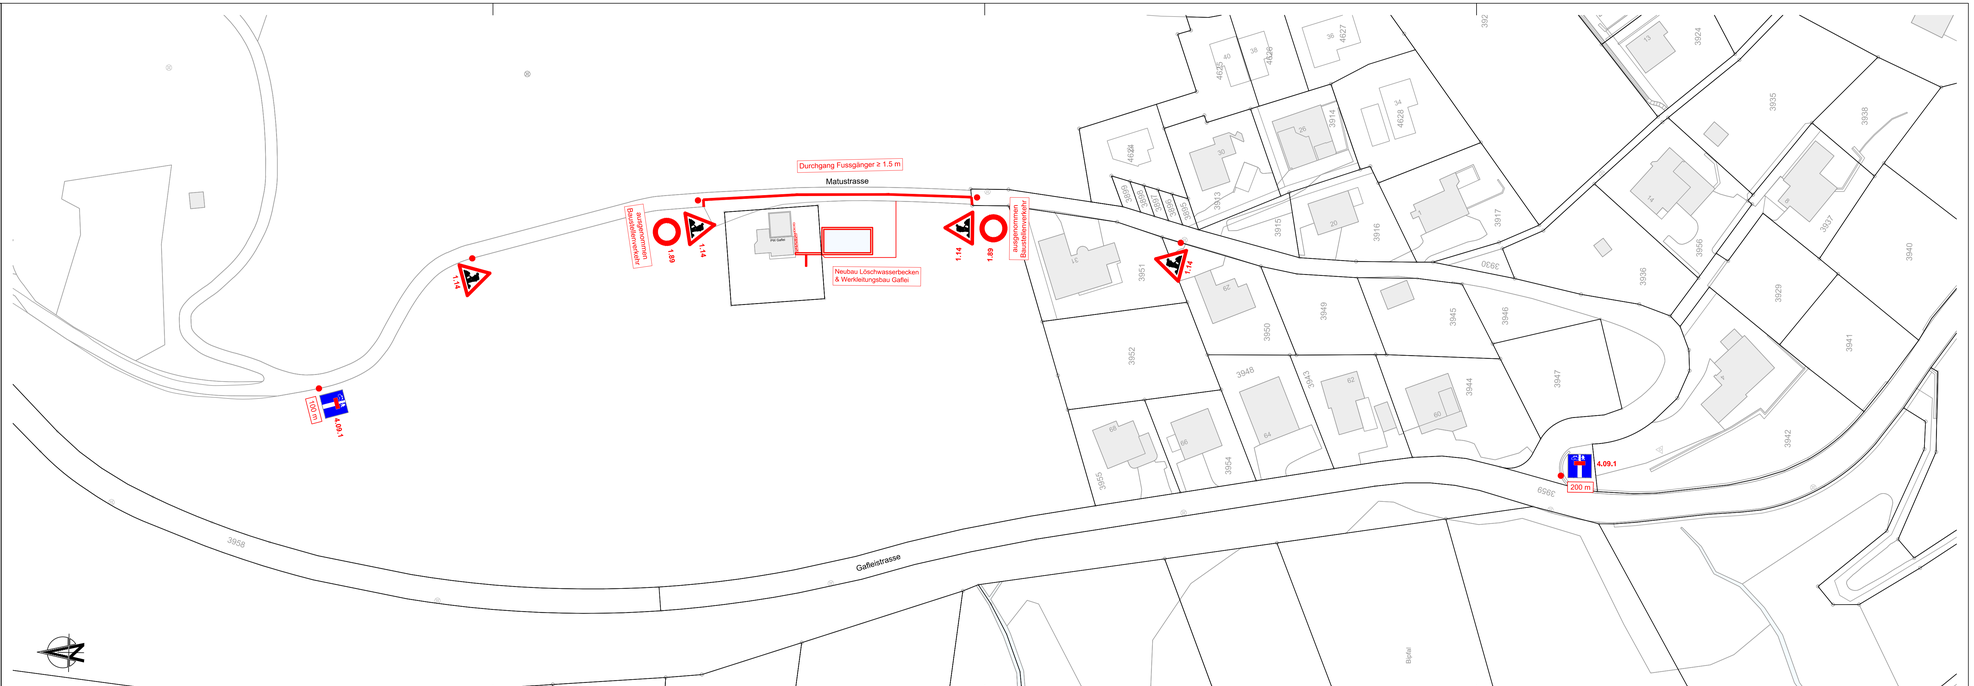

	Datum	Proj.	Gez.	Gepr.	Dateiname
-	23.07.2024	MB	SM	MB	207-1-12_Situation.dwg
A					Format: 30 x 105
B					Auftrags Nr. / Plan Nr.
C					207 - 1 -12
D					

IngenieurBüro Beck
Zwischenbäch 19
Li-9496 Balzers
Tel: +423 230 40 80
www.ibbeck.li
info@ibbeck.li