


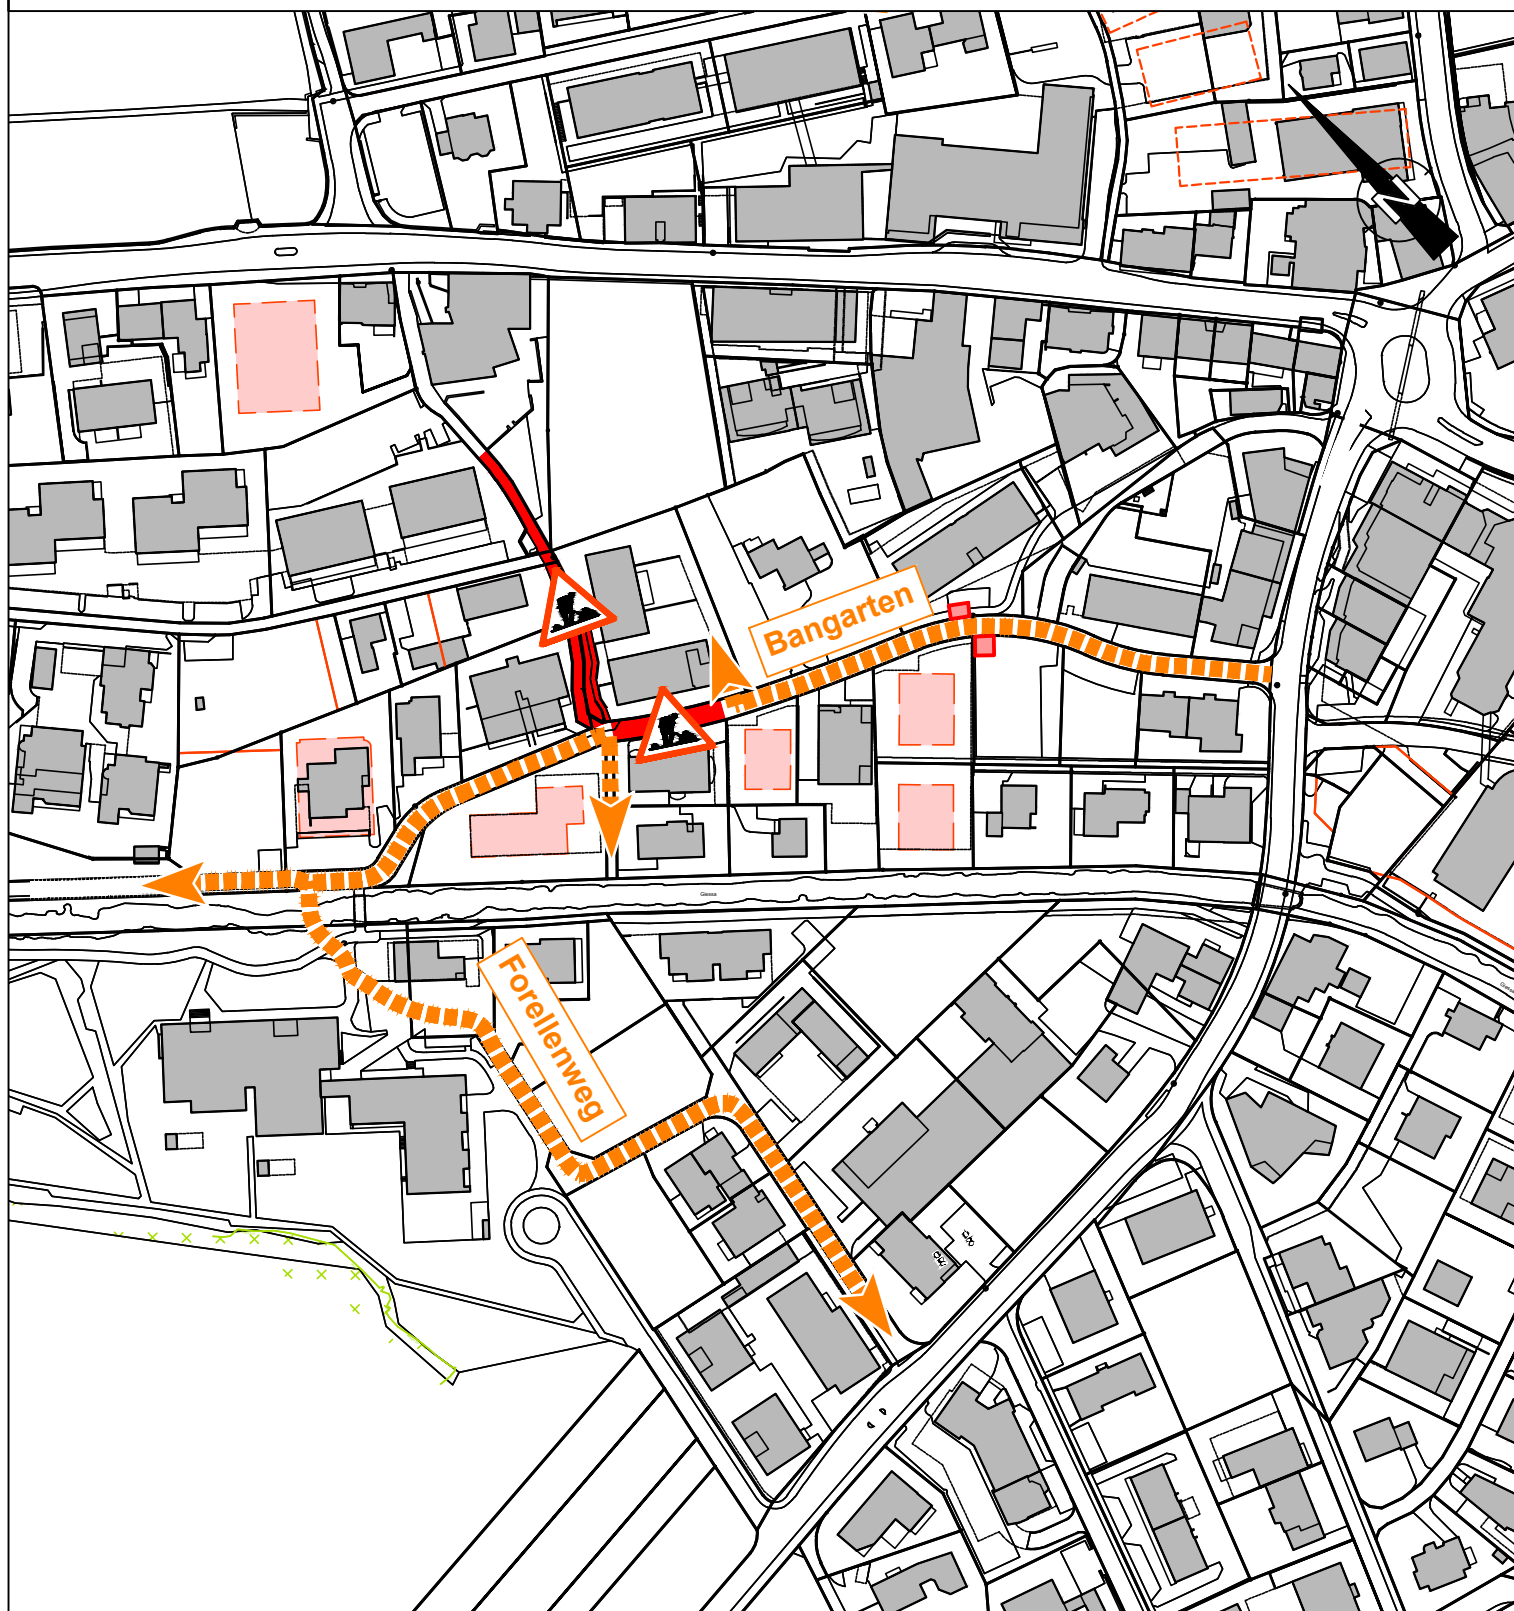

Bangarten & Forellenweg

Umleitung MIV, Bauphase 1, Übersicht 1:2'000

Dokumentnr.

31.235.14 64.0

Datum

September 2023

Bearbeitet

MK

Kontrolliert

MG

Visum

Planformat

297x210 / 0.06 m²

Dokumentname

31.235.14 temp. Signalisation Bangarten.dwg