VADUZ

VERL
ING

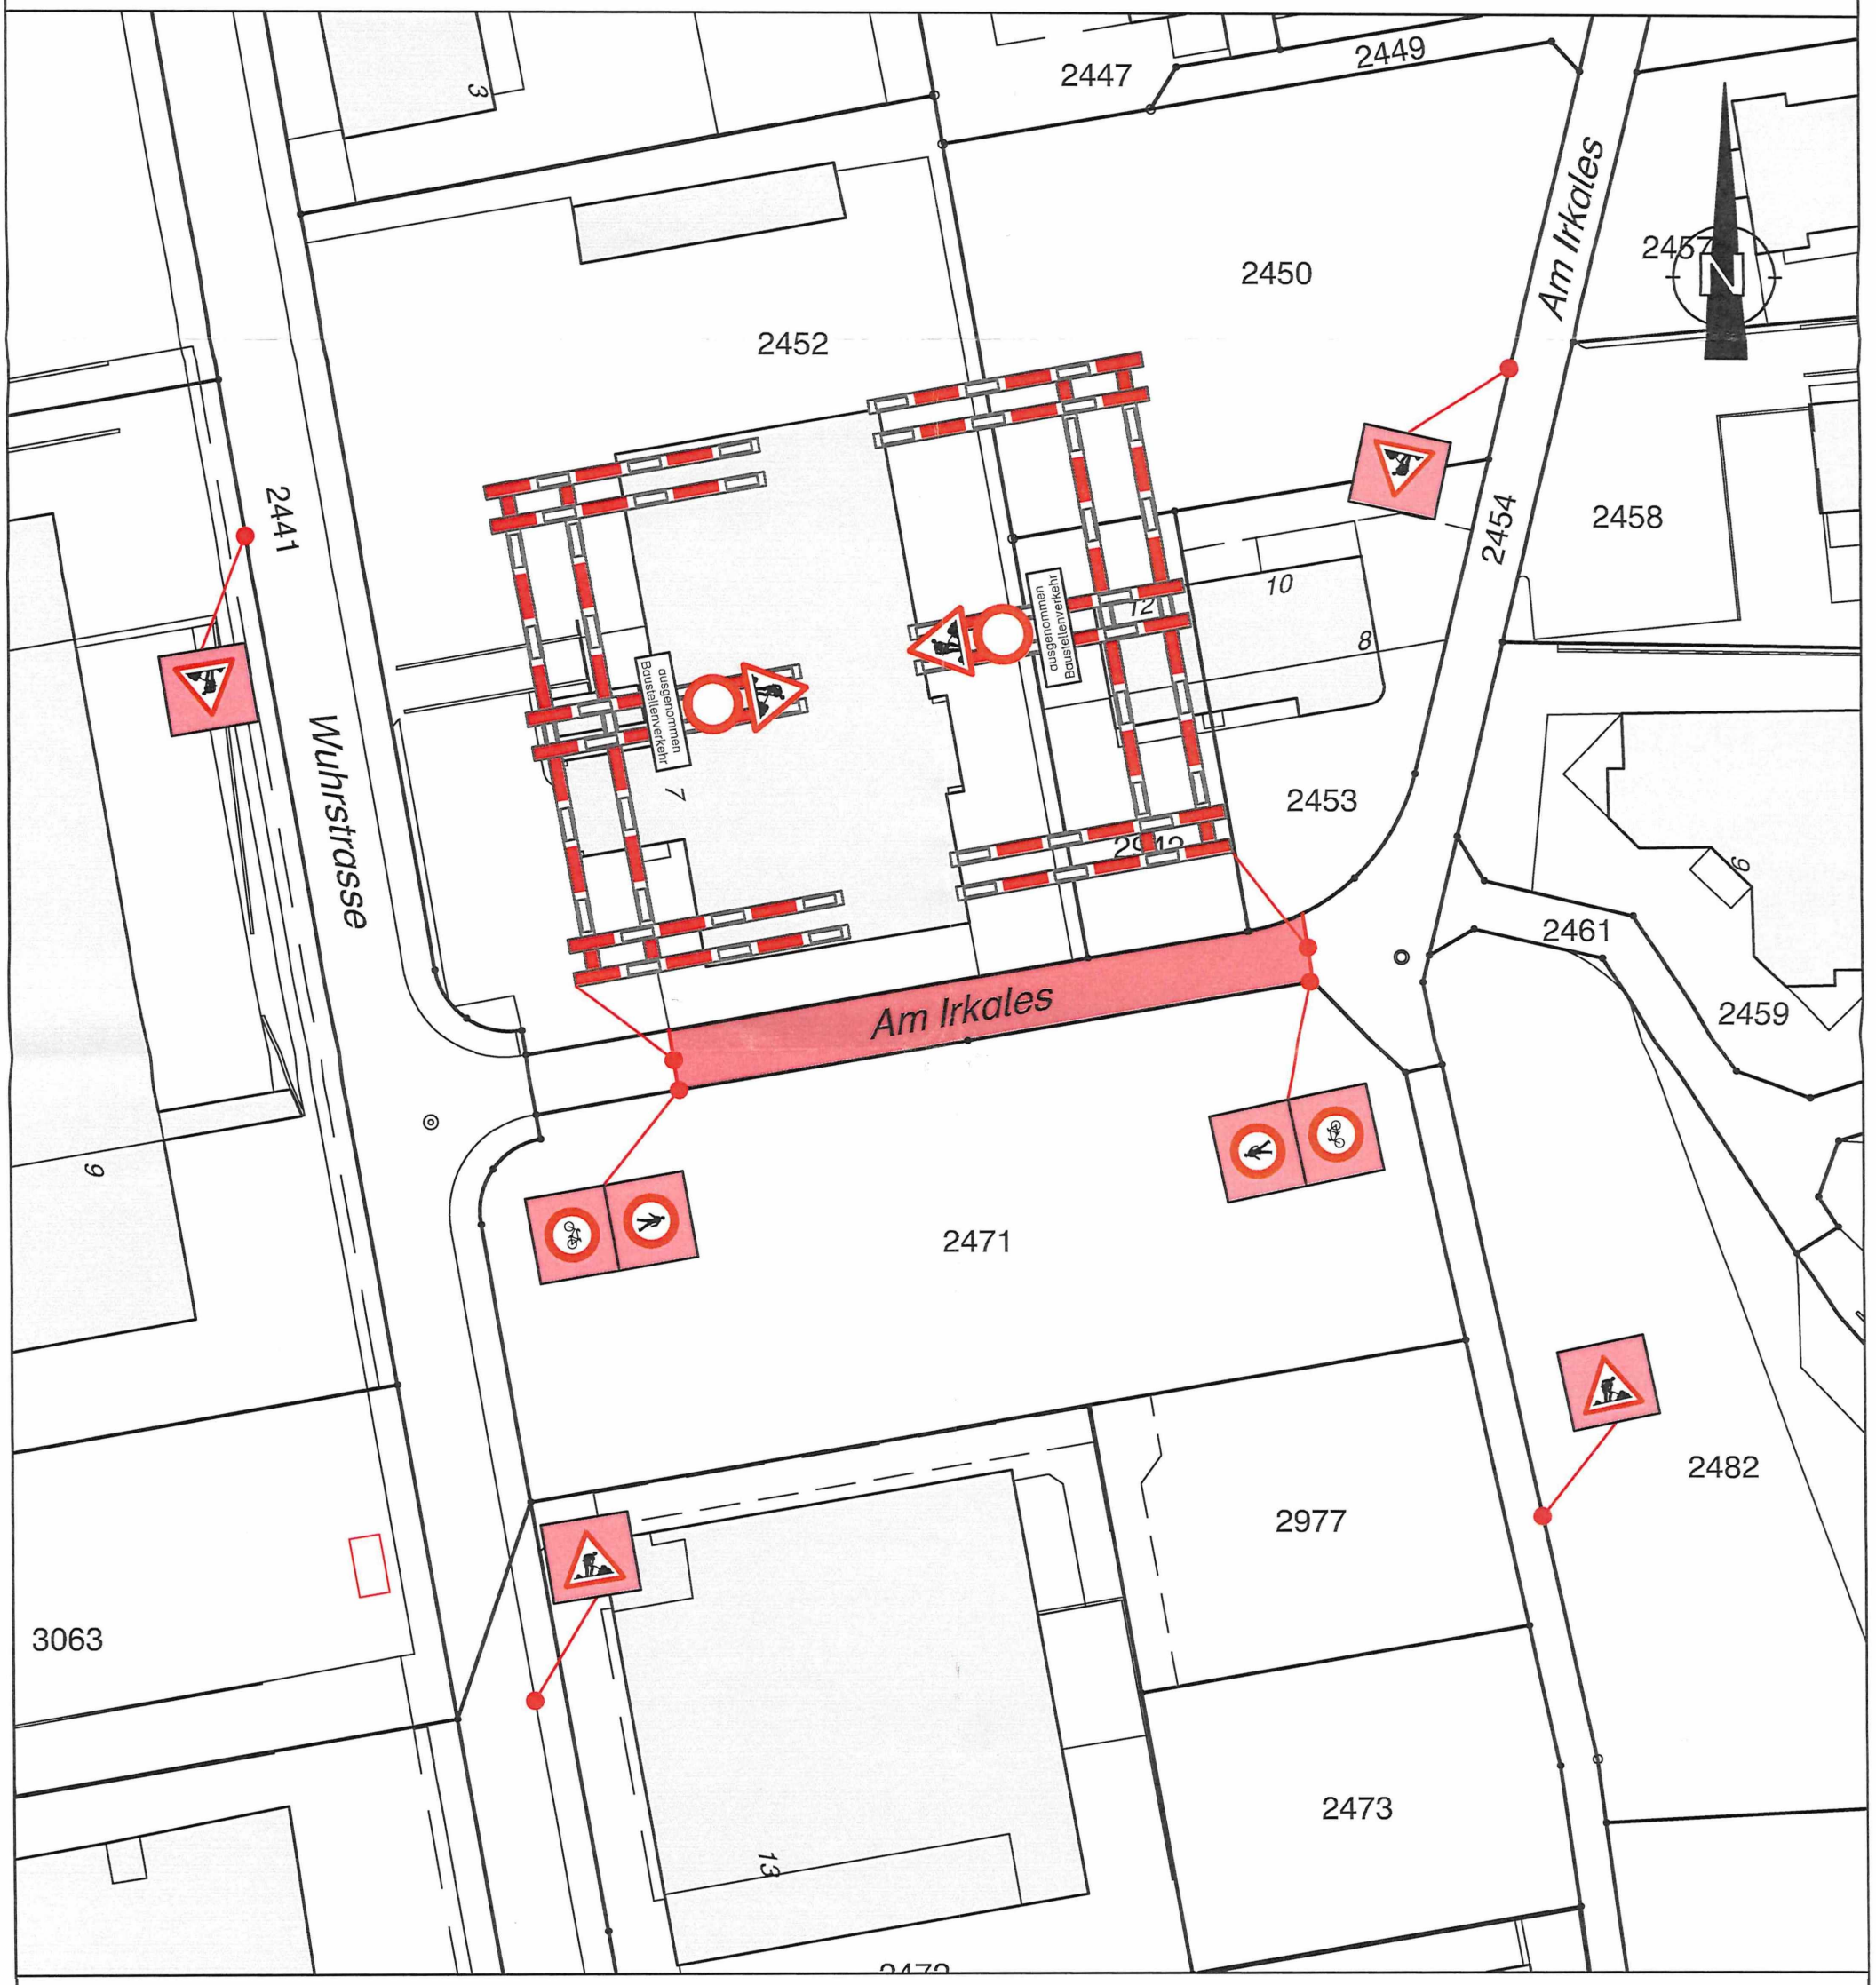

Signalisation Umbau Wuhrstrasse 7

temporäre Signalisation, Situation 1:750

Dokumentnr.	Datum	Bearbeitet	Kontrolliert	Visum
21.001.0 - 2.0	April 2024	NA	MV	
	Planformat 297x210 / 0.06 m^2	Dokumentname 21.001.0-2.0 AP Signalisation Totalsperrung.dwg		

Ingenieurbüro Verling AG, Gewerbeweg 15, 9490 Vaduz +423 232 36 44 info@ingenieurbüro.li