




VADUZ

VERLING

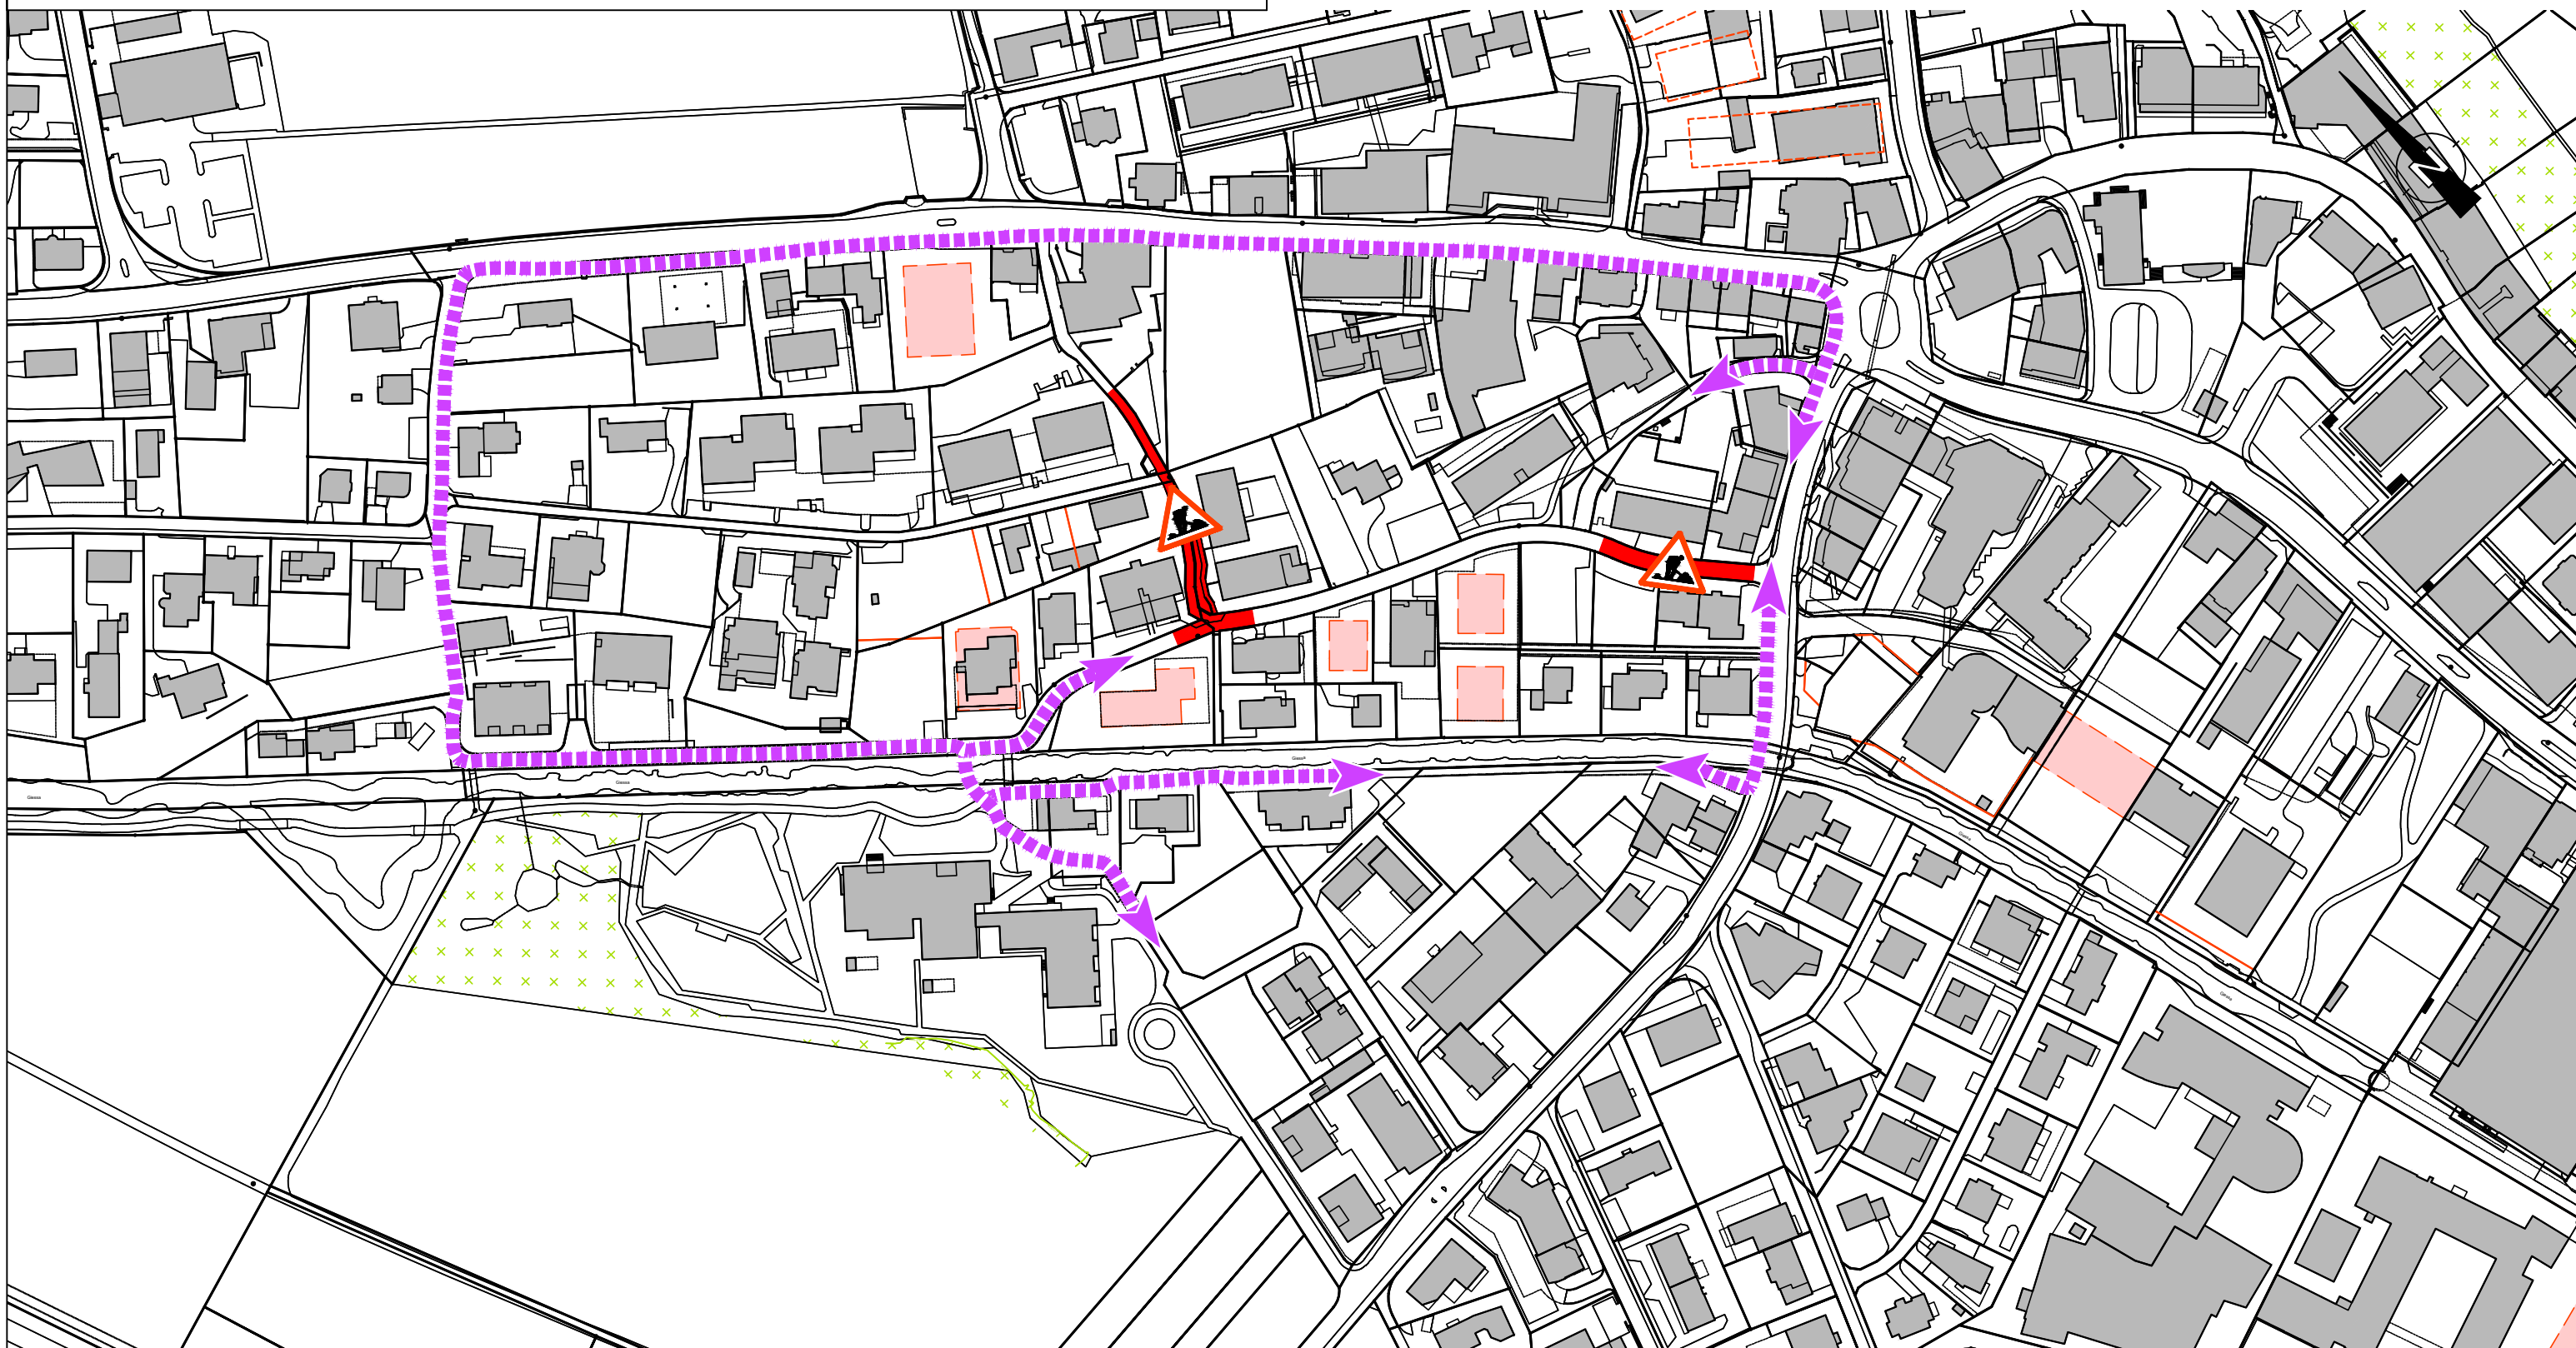

### Stöcklerweg

Umleitung Fussgänger Bauphase 1, Übersicht 1:2'000

Dokumentnr.

Datum  
Mai 2023

Bearbeitet  
NA

Kontrolliert  
MV

Visum

21.335.0 - 61.0

Planformat  
297x420 / 0.12 m<sup>2</sup>

Dokumentname  
21.335.0 APV0 temp.Signalisation.dwg

Ingenieurbüro Verling AG, Gewerbeweg 15, 9490 Vaduz +423 232 36 44 info@ingenieurbüro.li