




VADUZ

VERLING

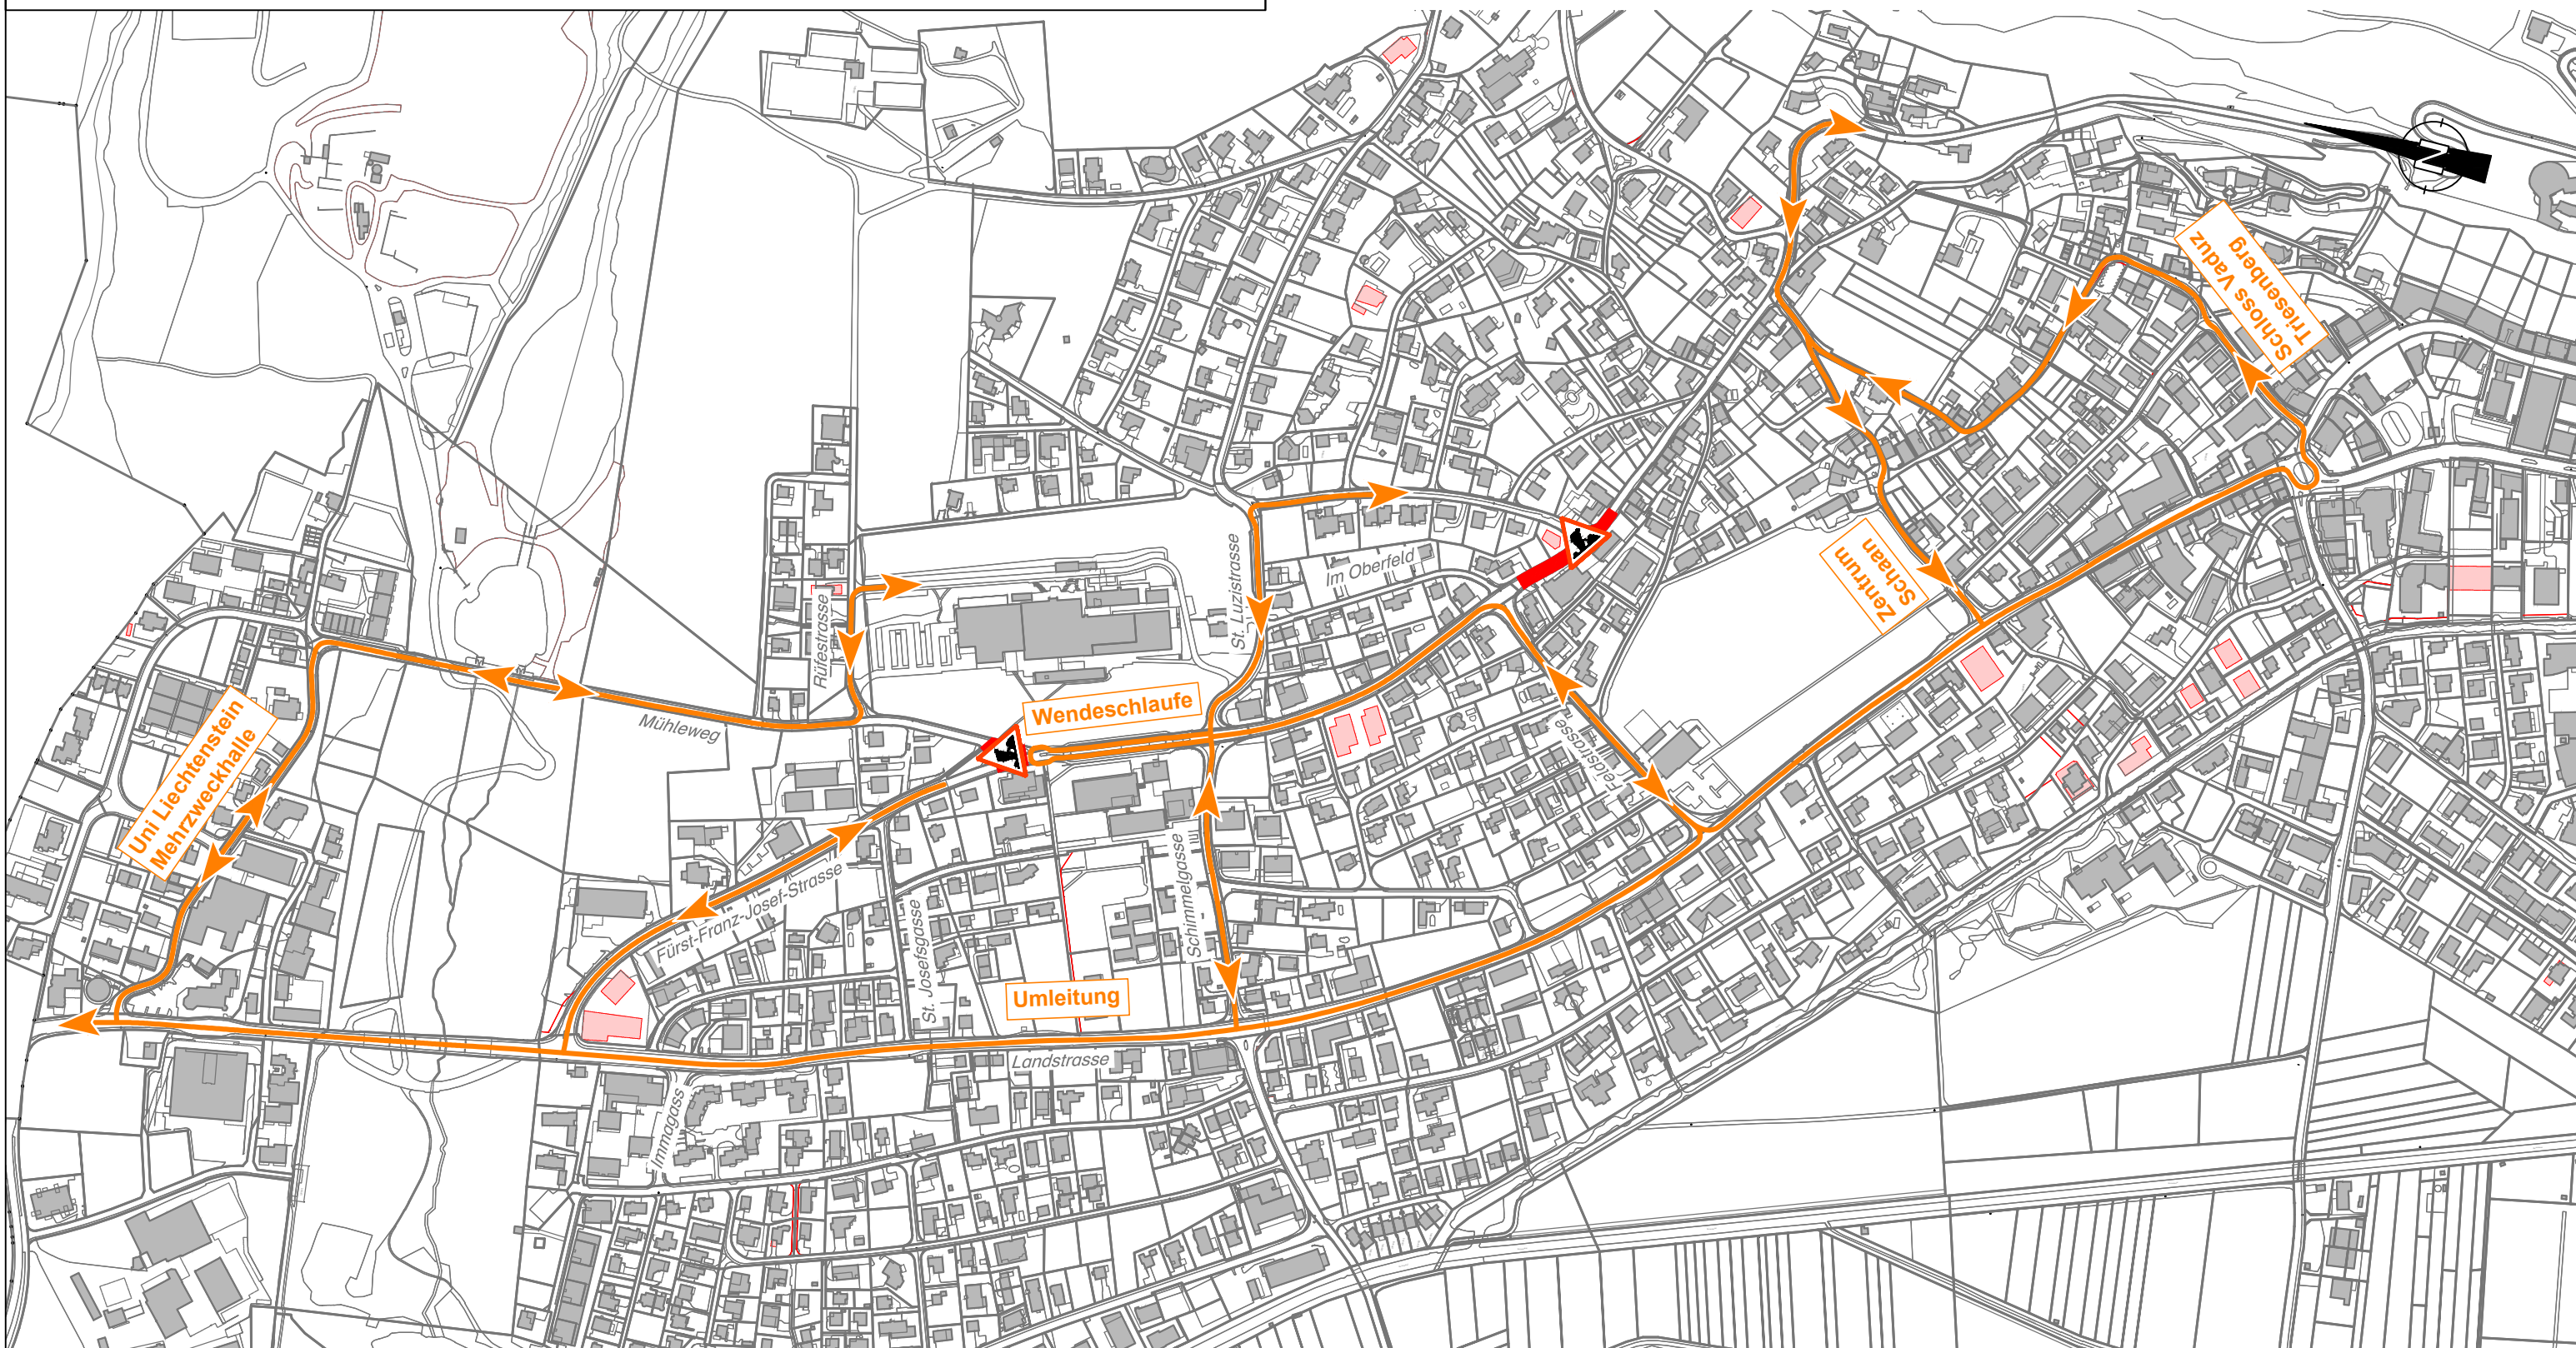

Fürst-Franz-Josef-Strasse H8, km 0.00 - 0.46 Mühleholz bis Mühleweg

Umleitung MIV Bauphase 4, Übersicht 1:5'000

Dokumentnr.

11.115.0 - 65.0

Datum

Oktober 2023

Bearbeitet

NA

Kontrolliert

MV

Visum

Planformat

297x420 / 0.12 m²

Dokumentname

11.115.0-BP 4 Anpassung Oktober.dwg

Ingenieurbüro Verling AG, Gewerbeweg 15, 9490 Vaduz +423 232 36 44 info@ingenieurbüro.li