



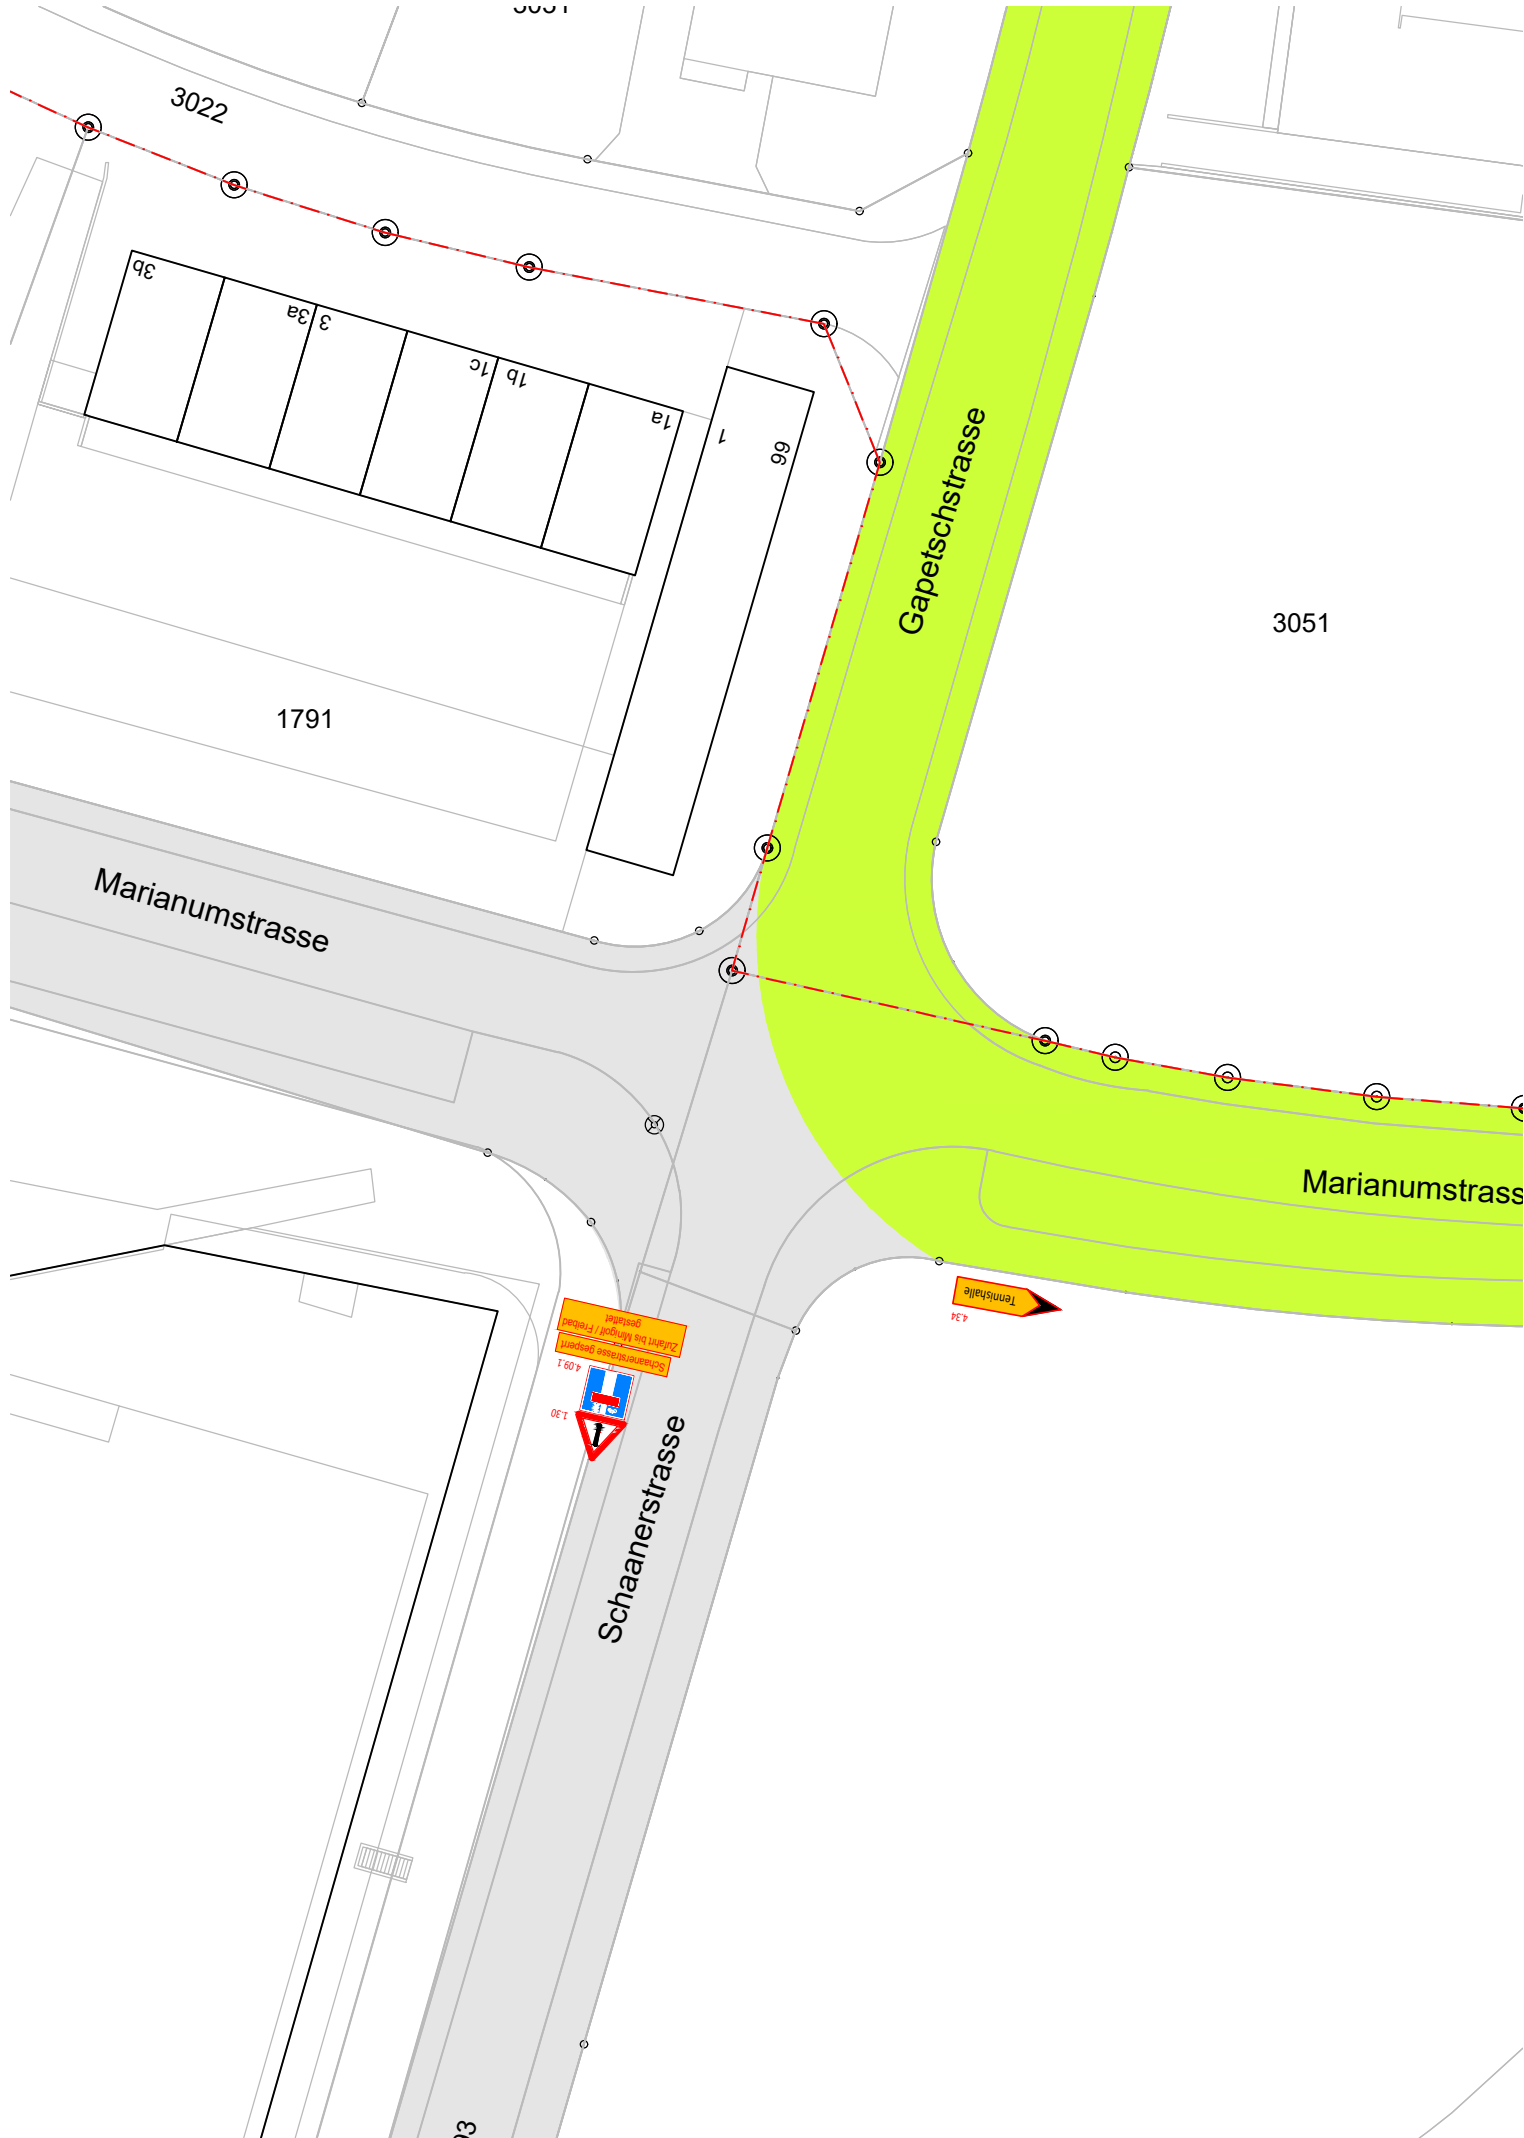


Begegnung 1: Schaanerstr. - Marianumstr. - Gapetschstr., 1 : 500




Begegnung 2: Landstr. - Marianumstr., 1 : 500

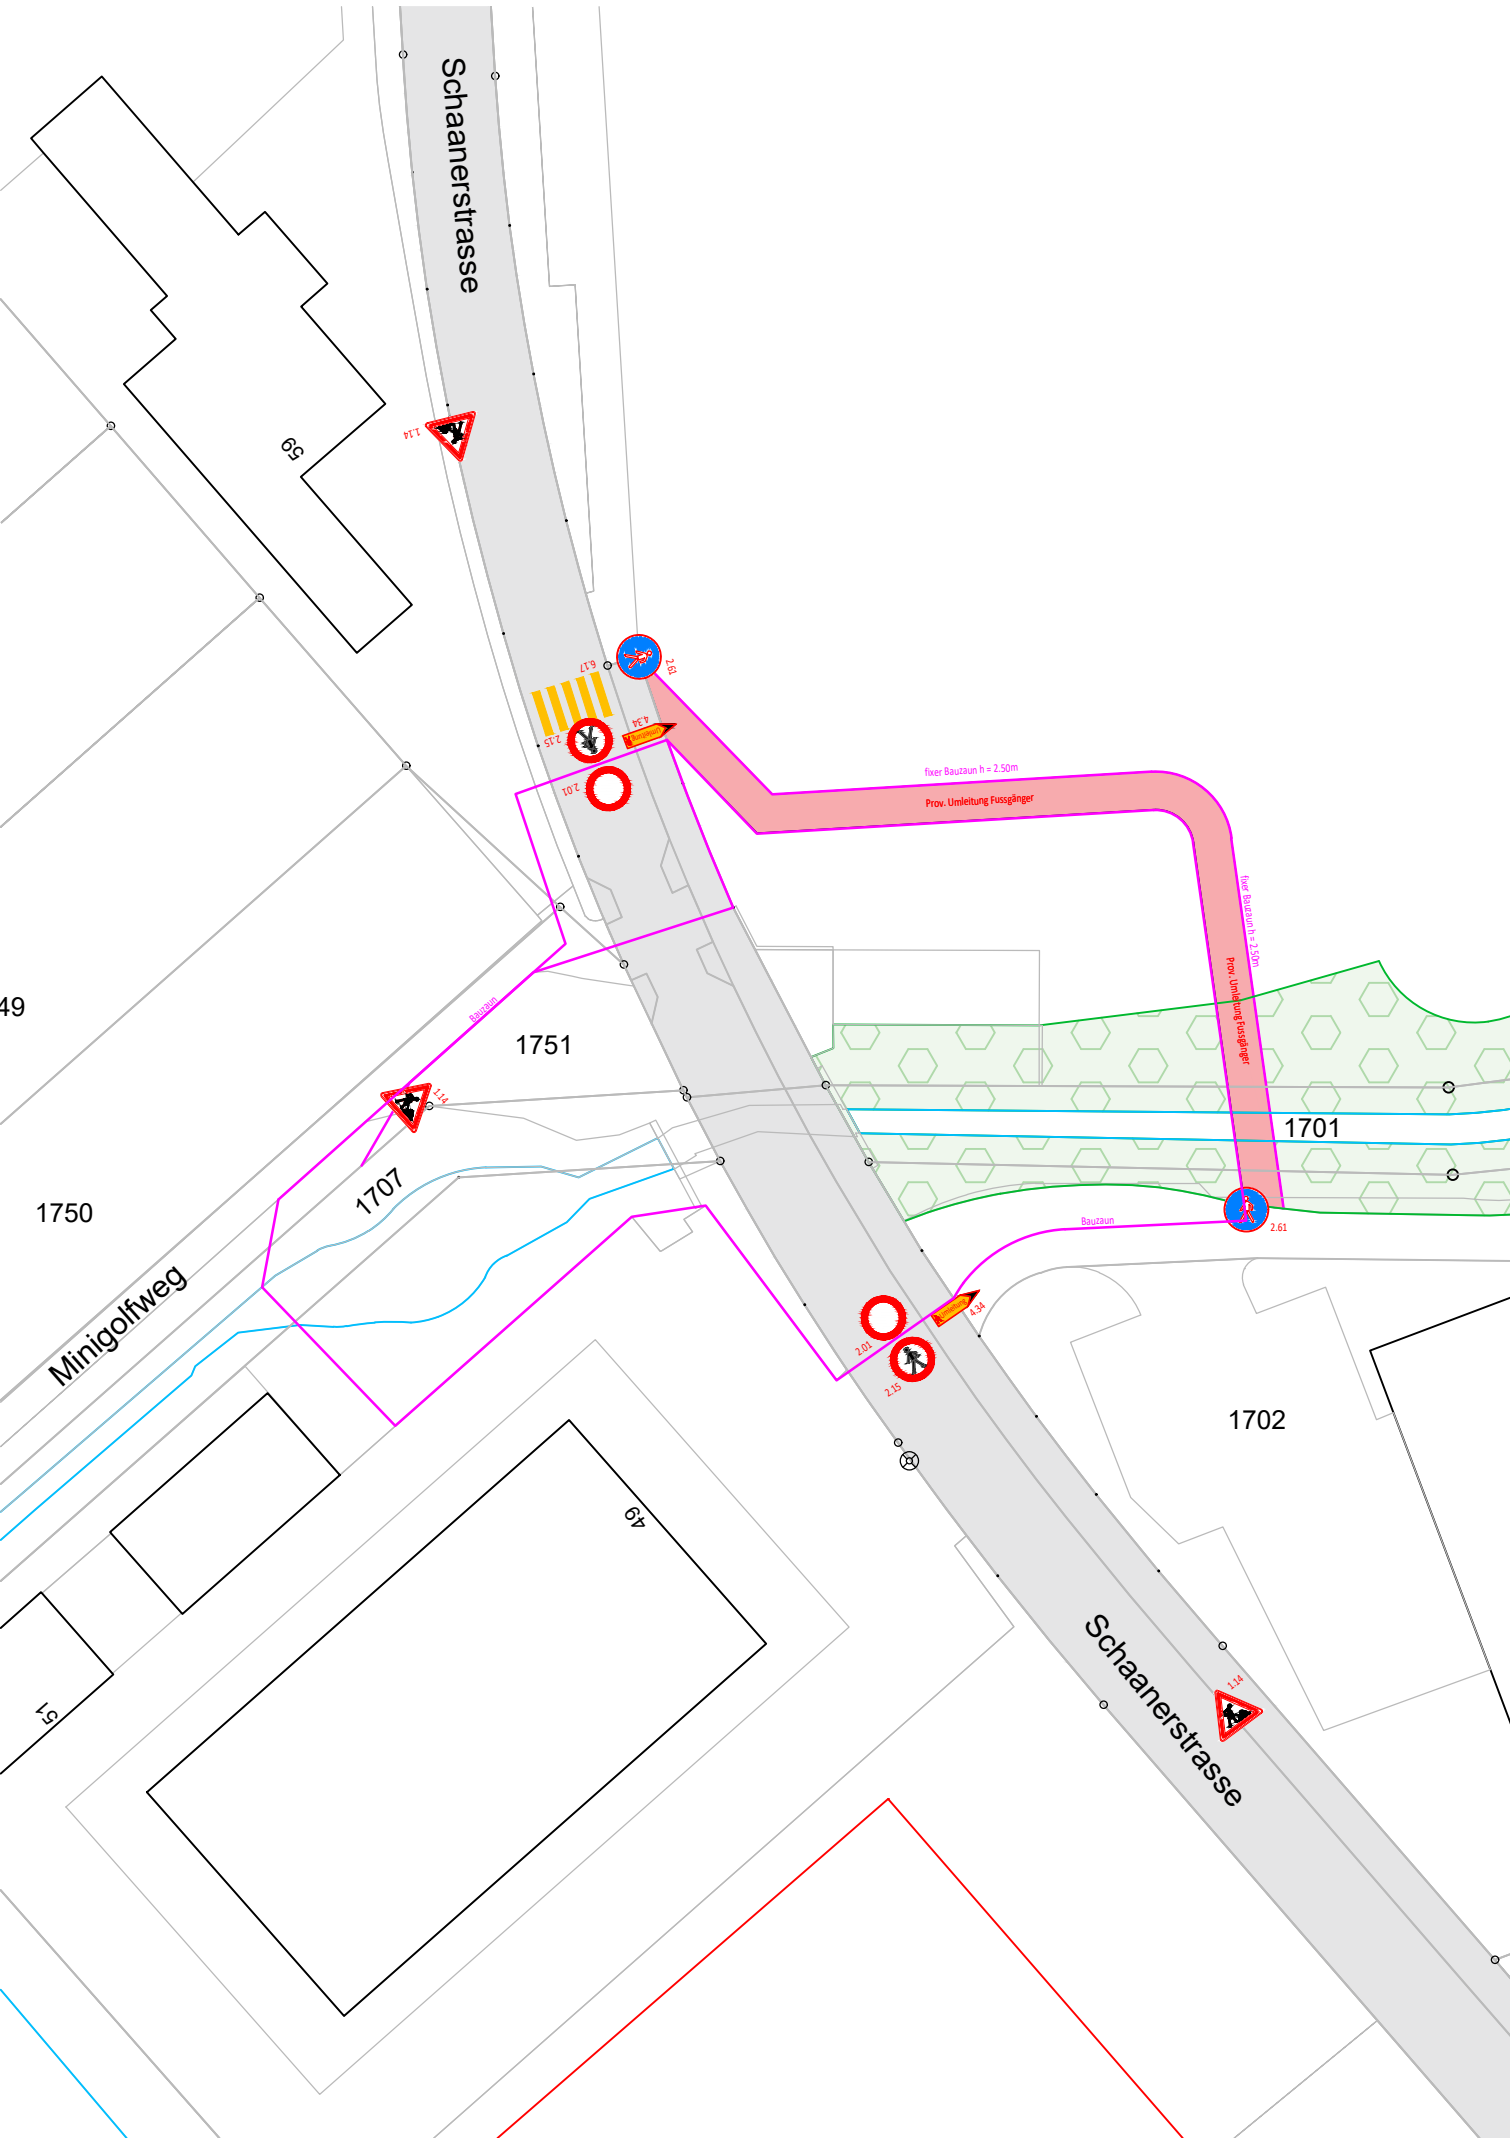


Begegnung 3: Signalisierung Baustelle

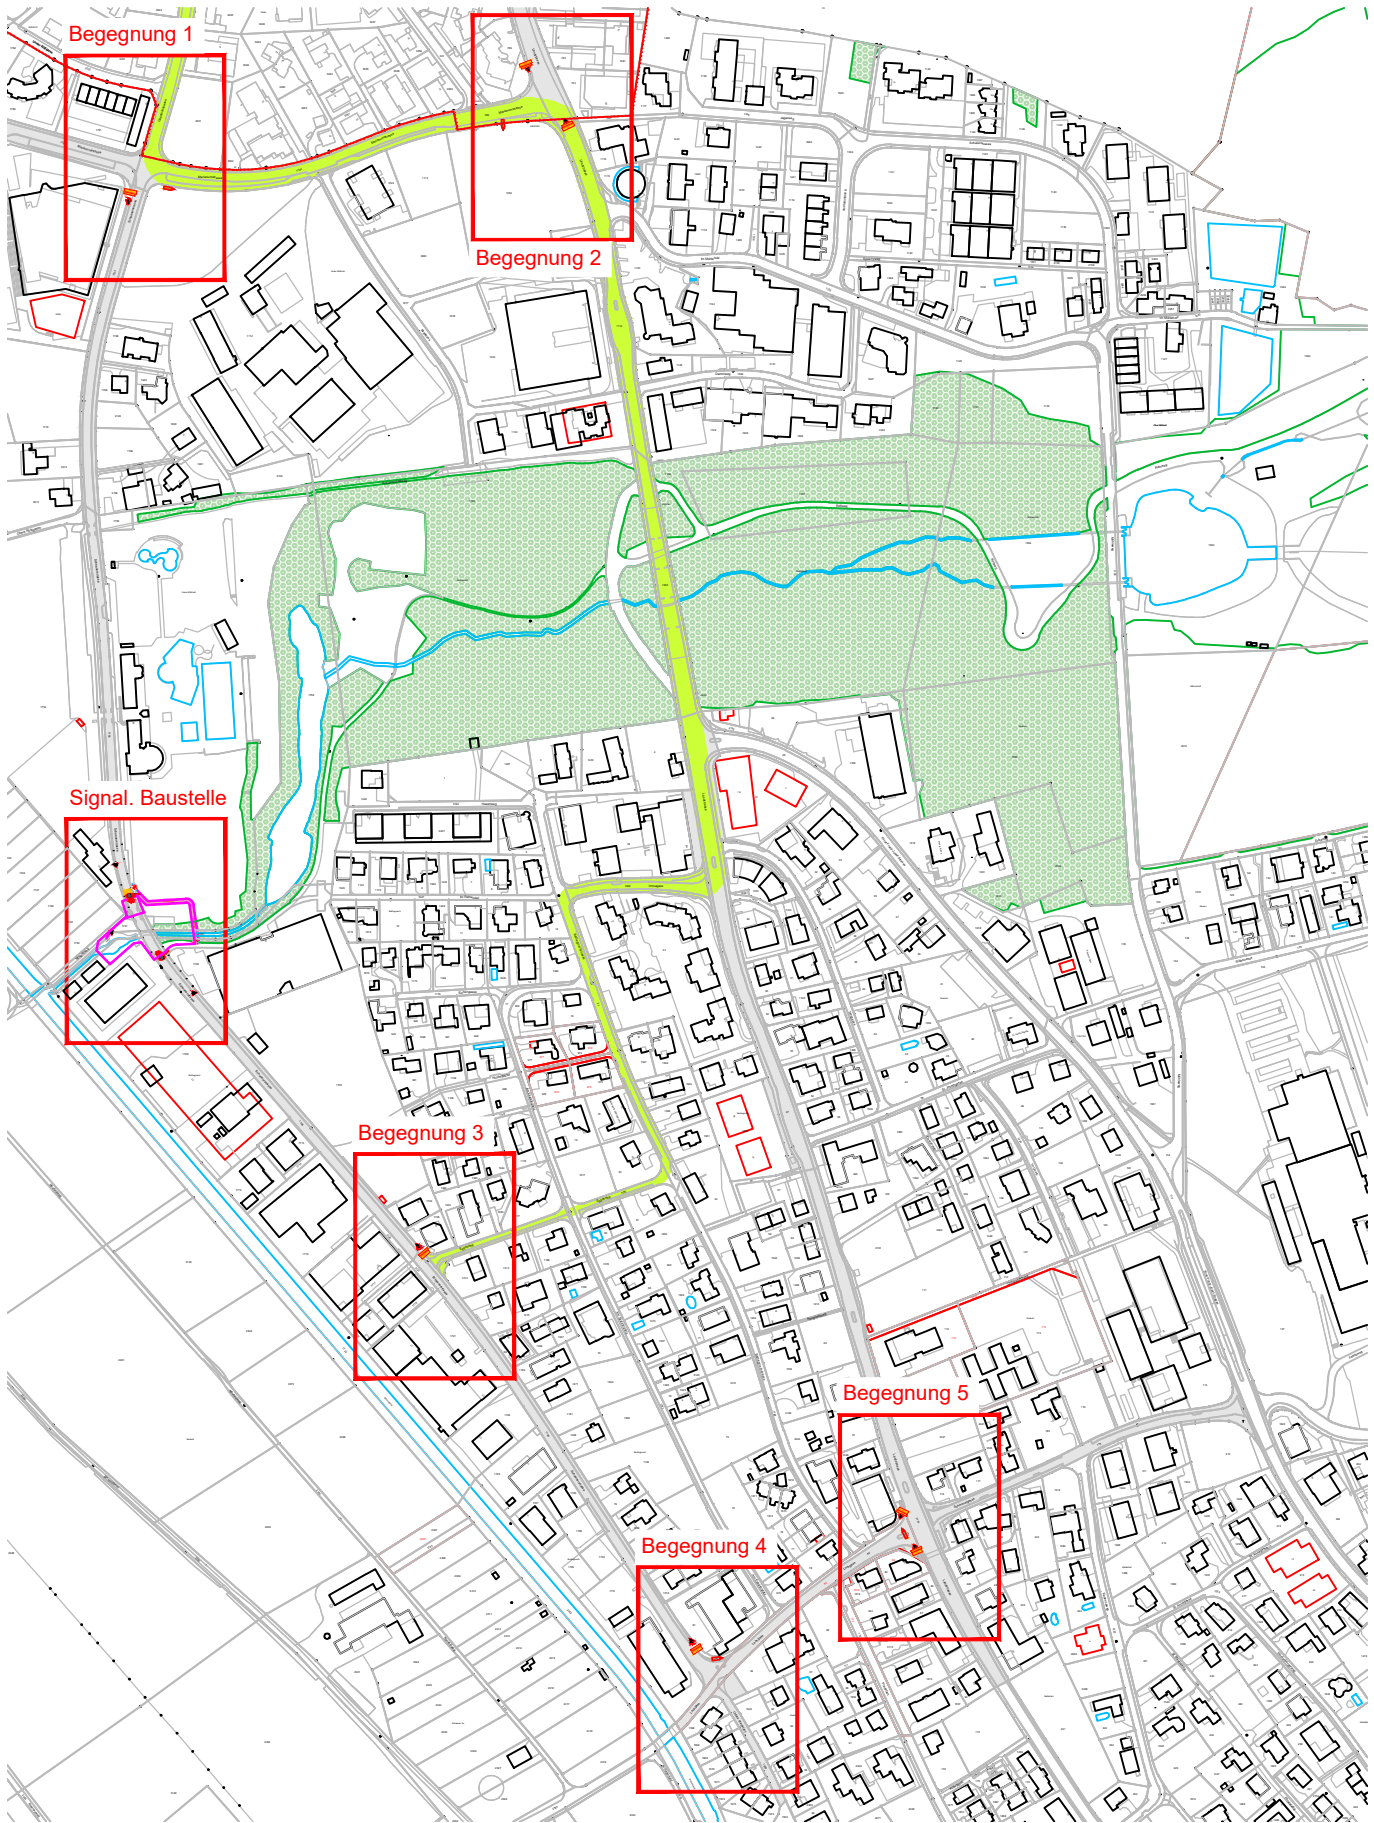


Übersicht Signalisierung Baustelle, 1 : 5000

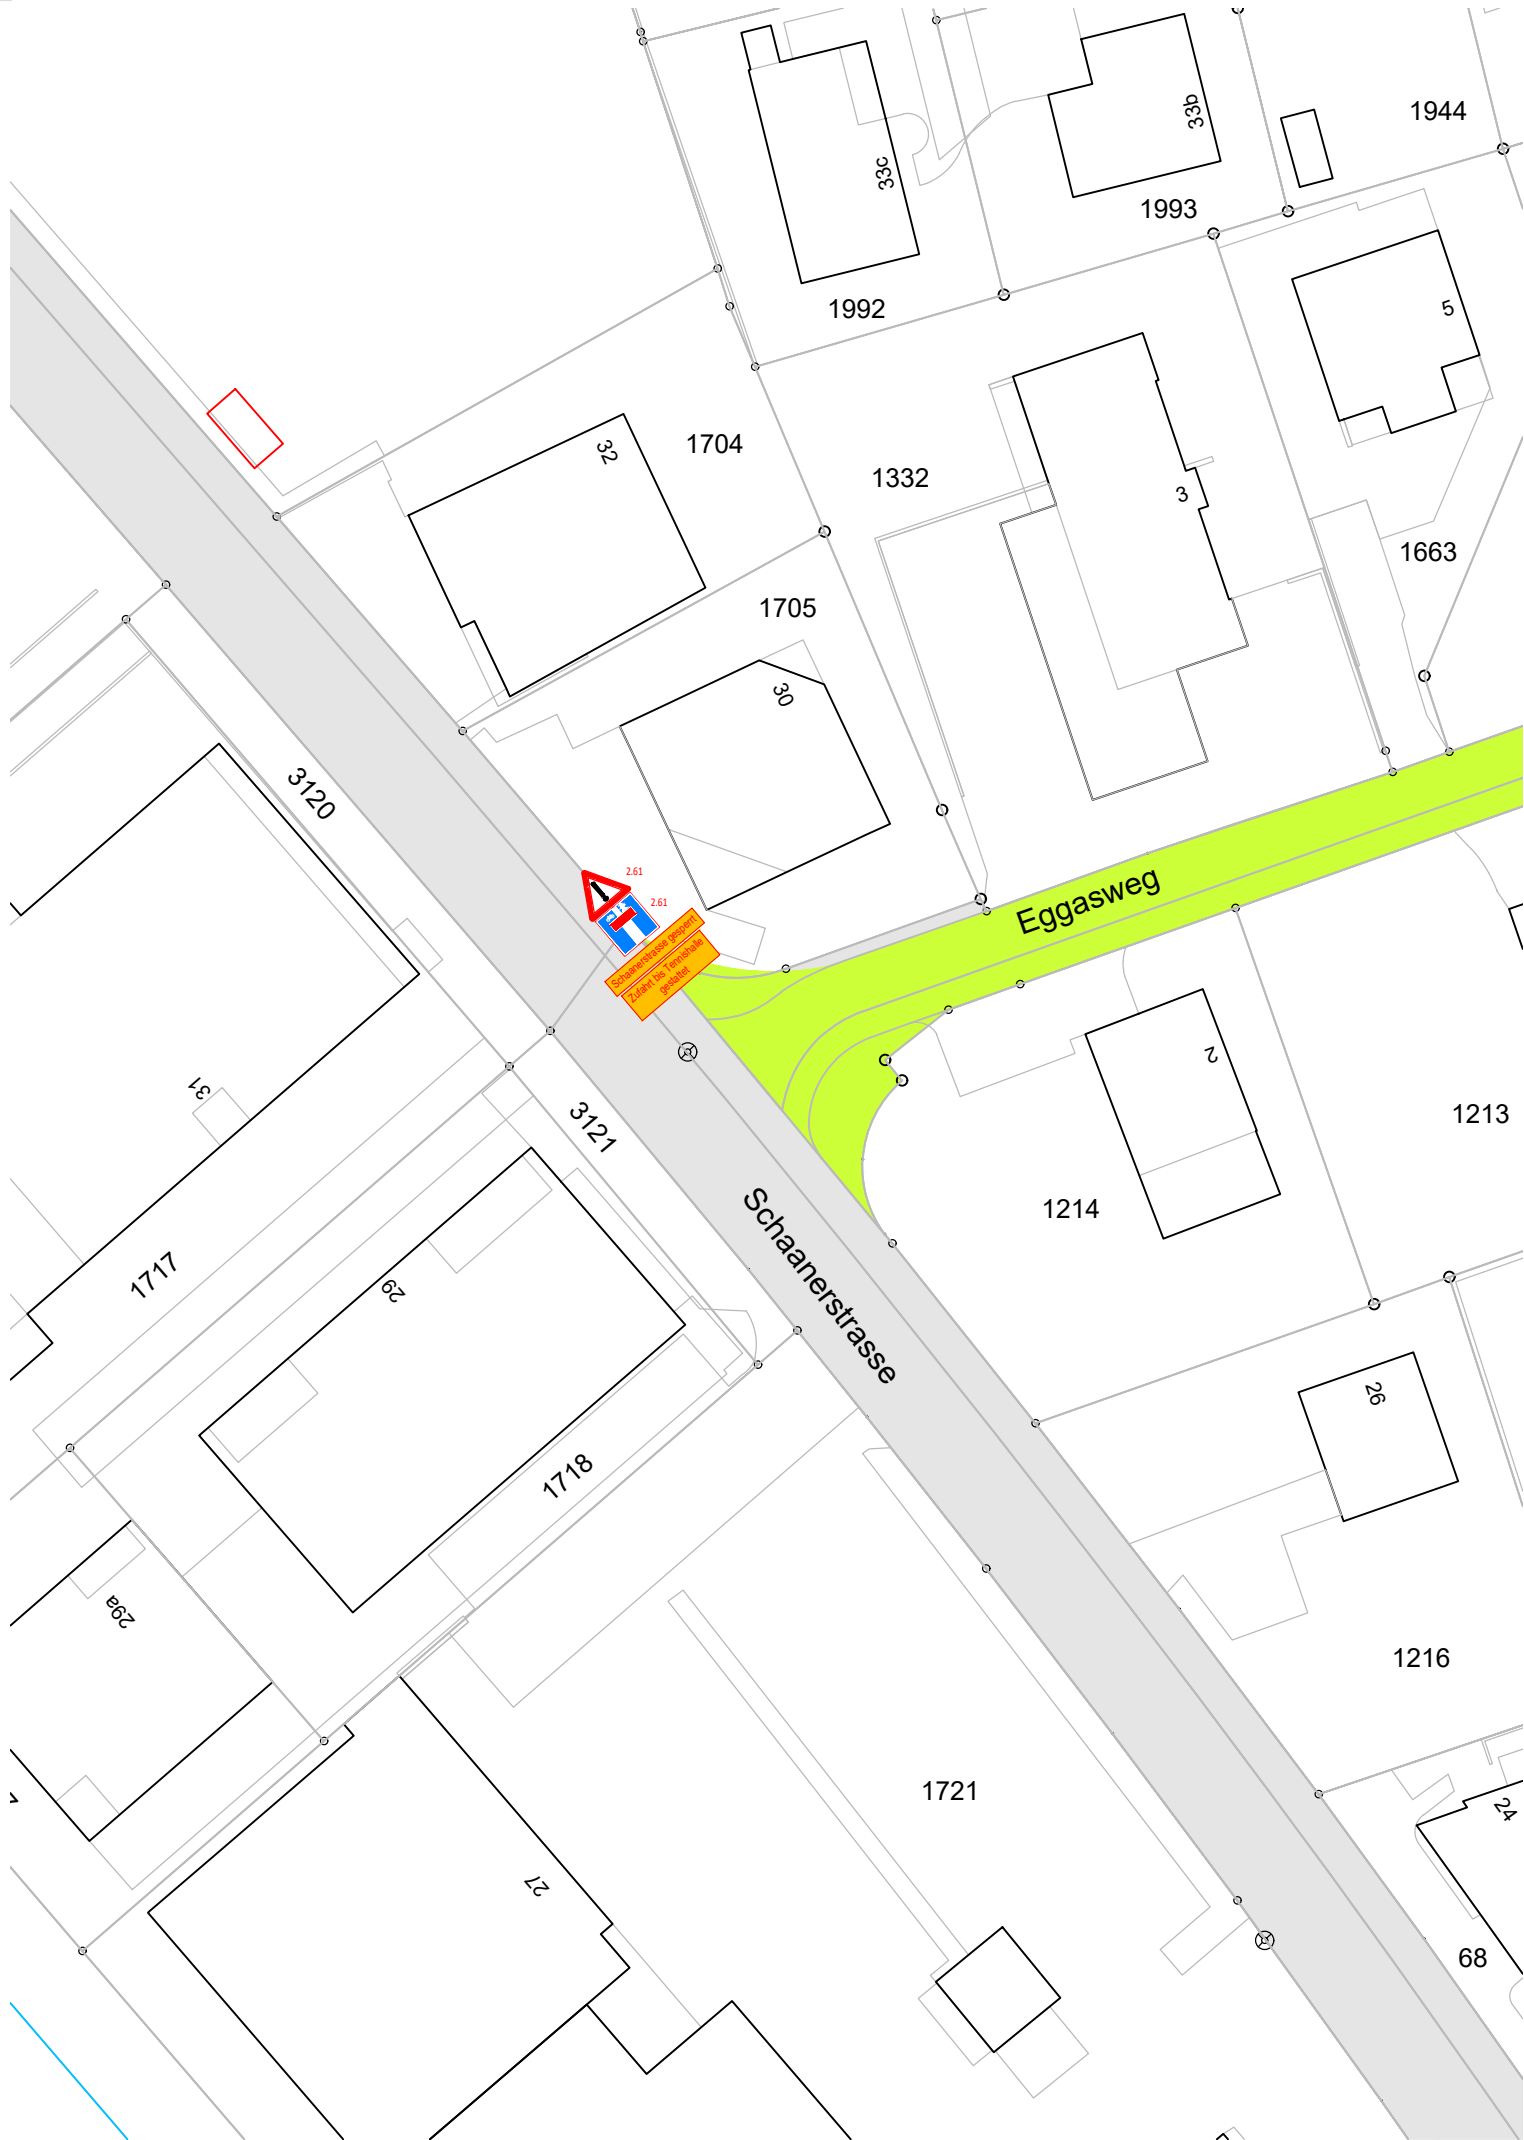

Begegnung 4: Schaanerstr. - Eggasweg

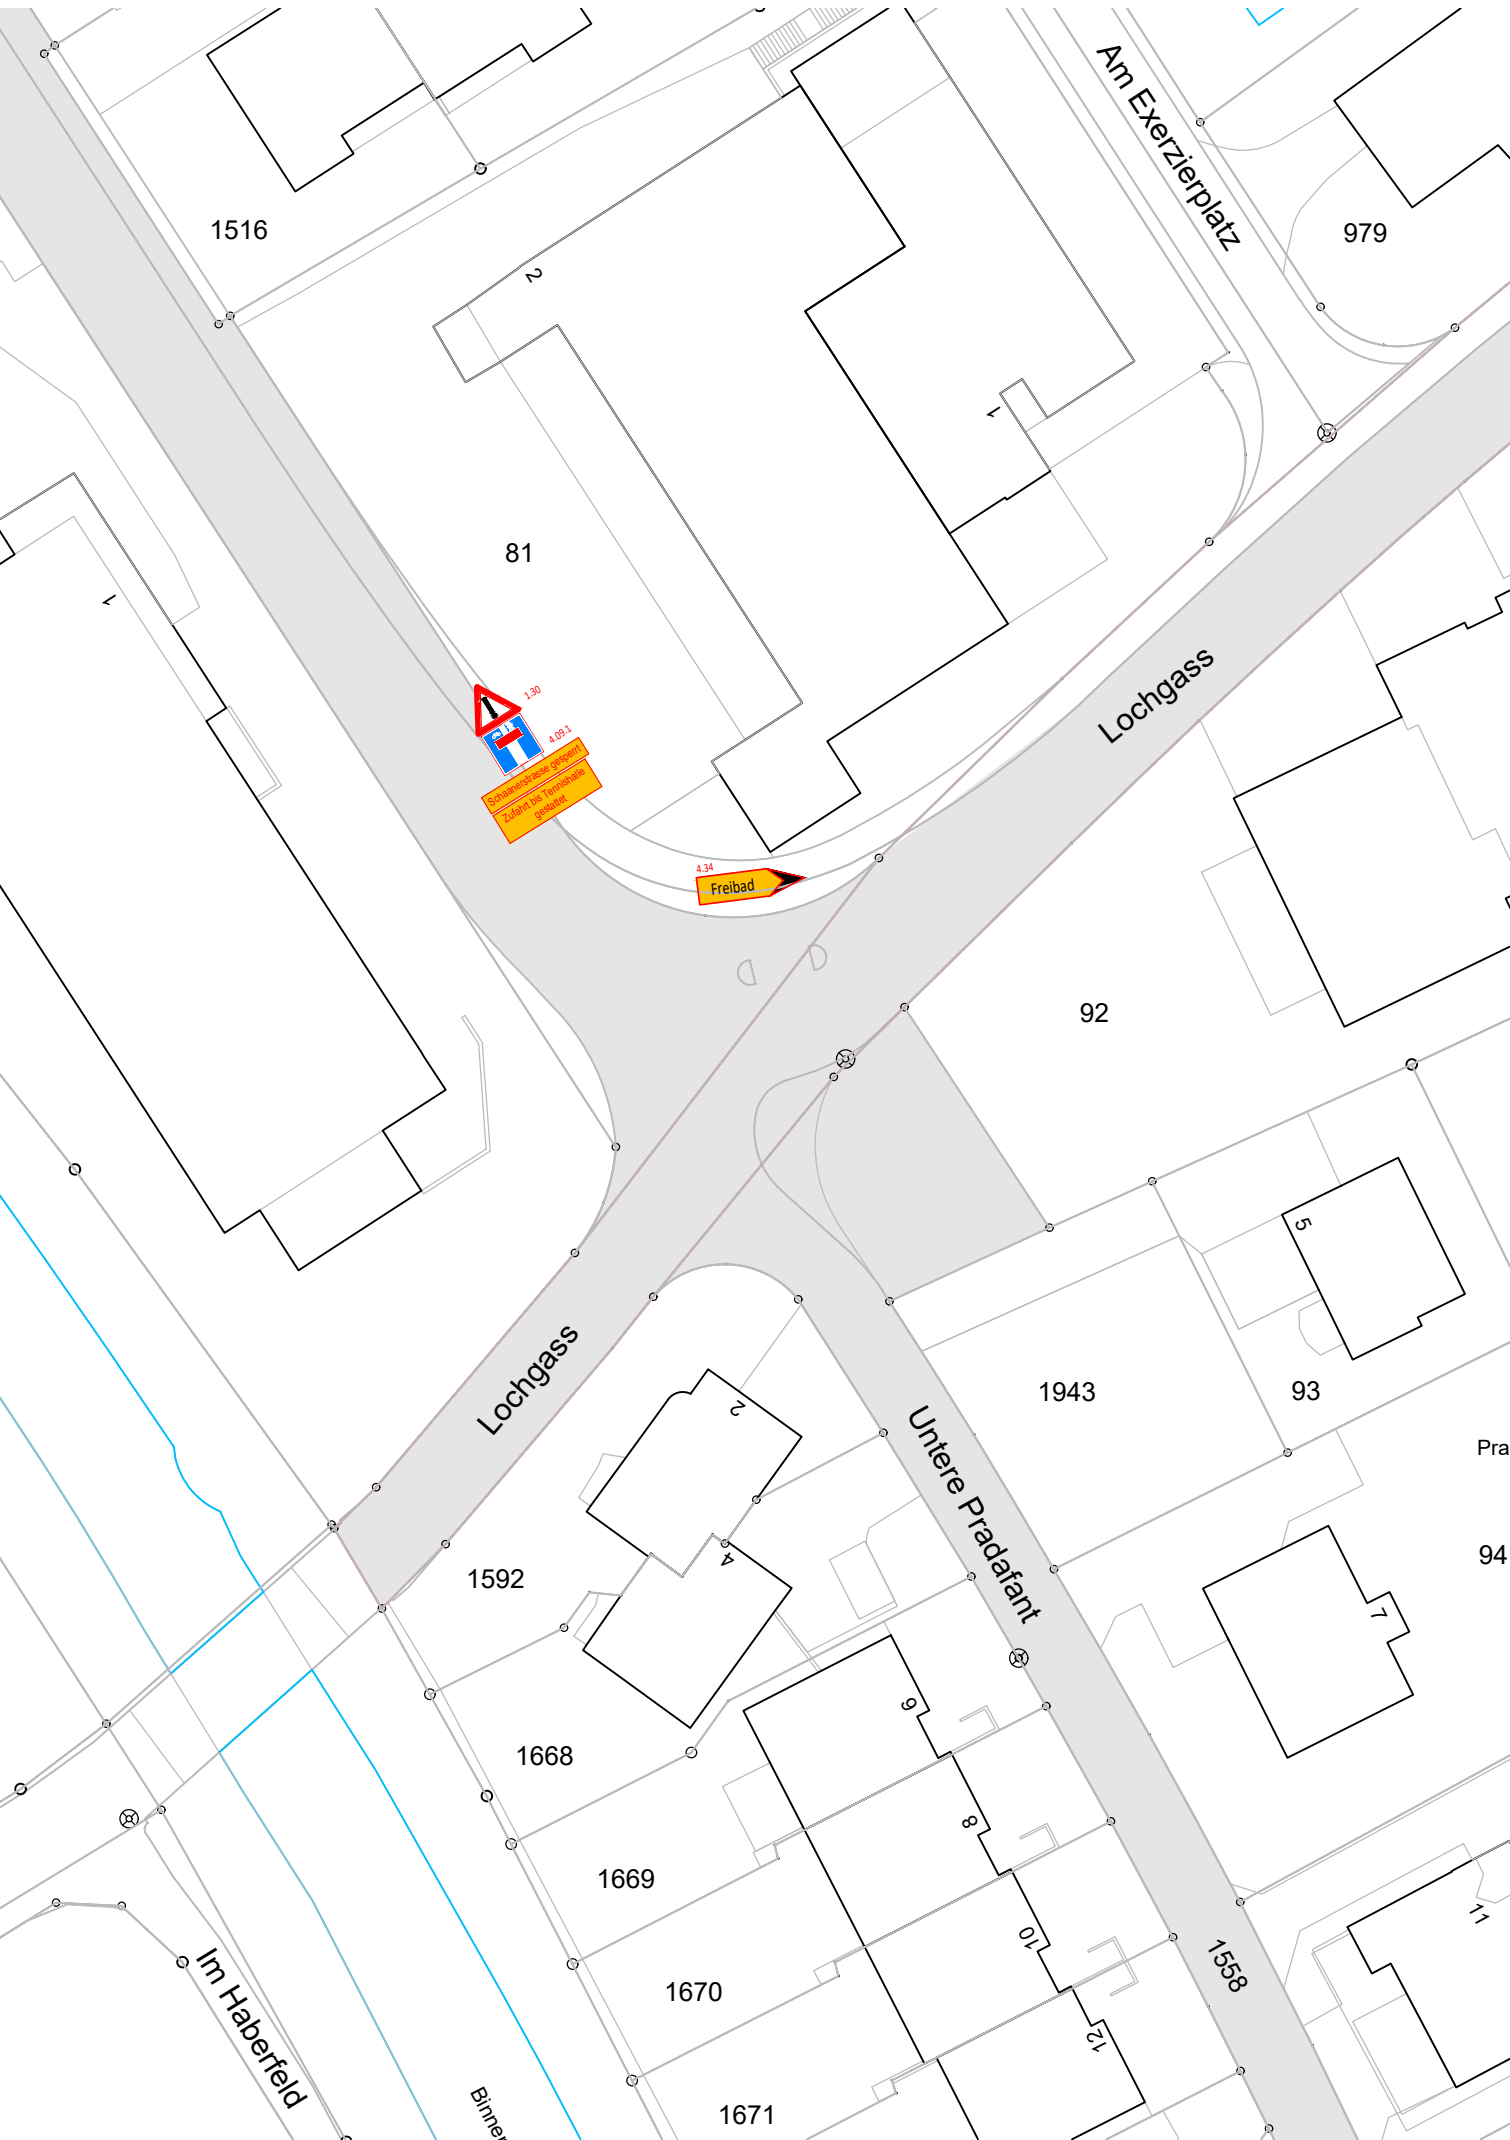

Kreuzung 4: Schaanerstr. - Lochgass, 1 : 500

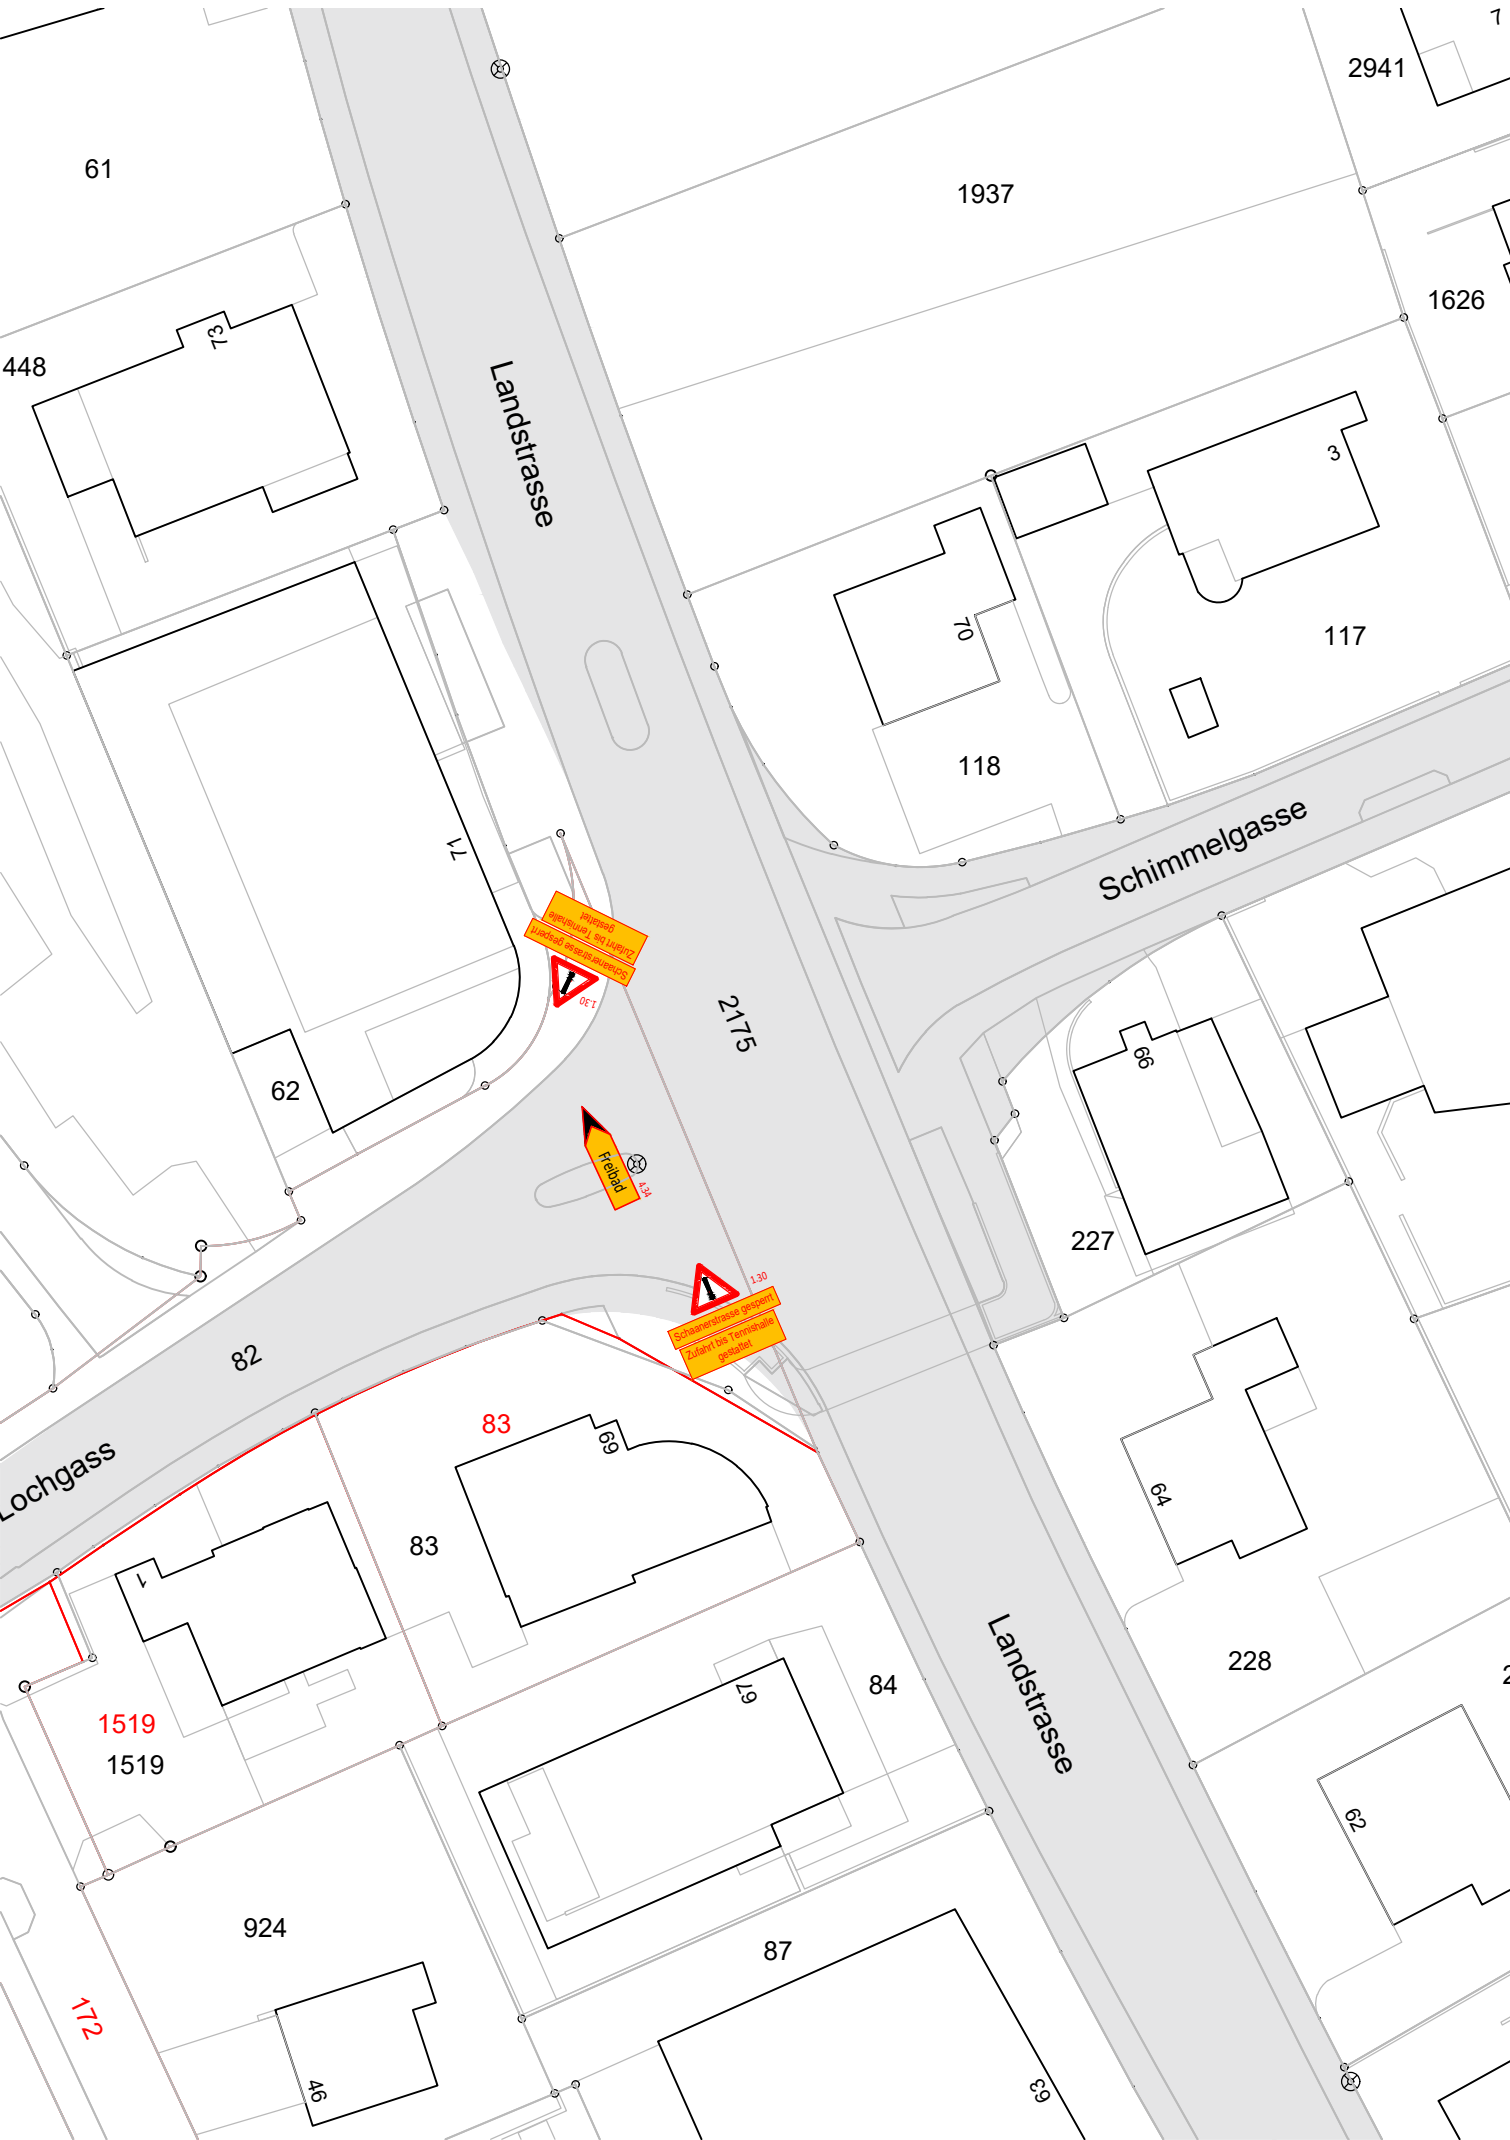

Kreuzung 5 Landstr. - Schimmelgass - Lochgass, 1 : 500

Index	Änderungen	Gezeichnet	Gesehen
-	Ausführungsplan	02.06.23 / FR	02.06.23 / TM
a	Änderung der Linienführung Ortsbus, Sperrung Zufahrt Tennishalle	20.11.23 / FR	20.11.23 / FR

Höhe | ± 0.00 = ... m.ü.M.

F+G INGENIEURE AG

Gewerbeweg 15 | FL 9490 Vaduz | +423 239 66 00 | info@f-g.li | www.f-g.li

Bauherr **Gemeinde Vaduz, Bauverwaltung Abt. Tiefbau**

Projekt **Brücke Schaanerstr. Mühleholzrüfe**

Fachgebiet **Allgemeines**

Planinhalt	Massstab	Grösse (cm)
Signalisationsplan	1:500	60 x 97
Strassensperrung		
...		
...		
Plan Nr.	00_U_001_a_-	

Dieser Plan ist geistiges Eigentum der F+G Ingenieure AG. Ohne unsere ausdrückliche Genehmigung darf er weder vervielfältigt, noch anderweitig verwendet oder an Dritte weitergegeben werden gemäss SIA 118 Art. 24.