


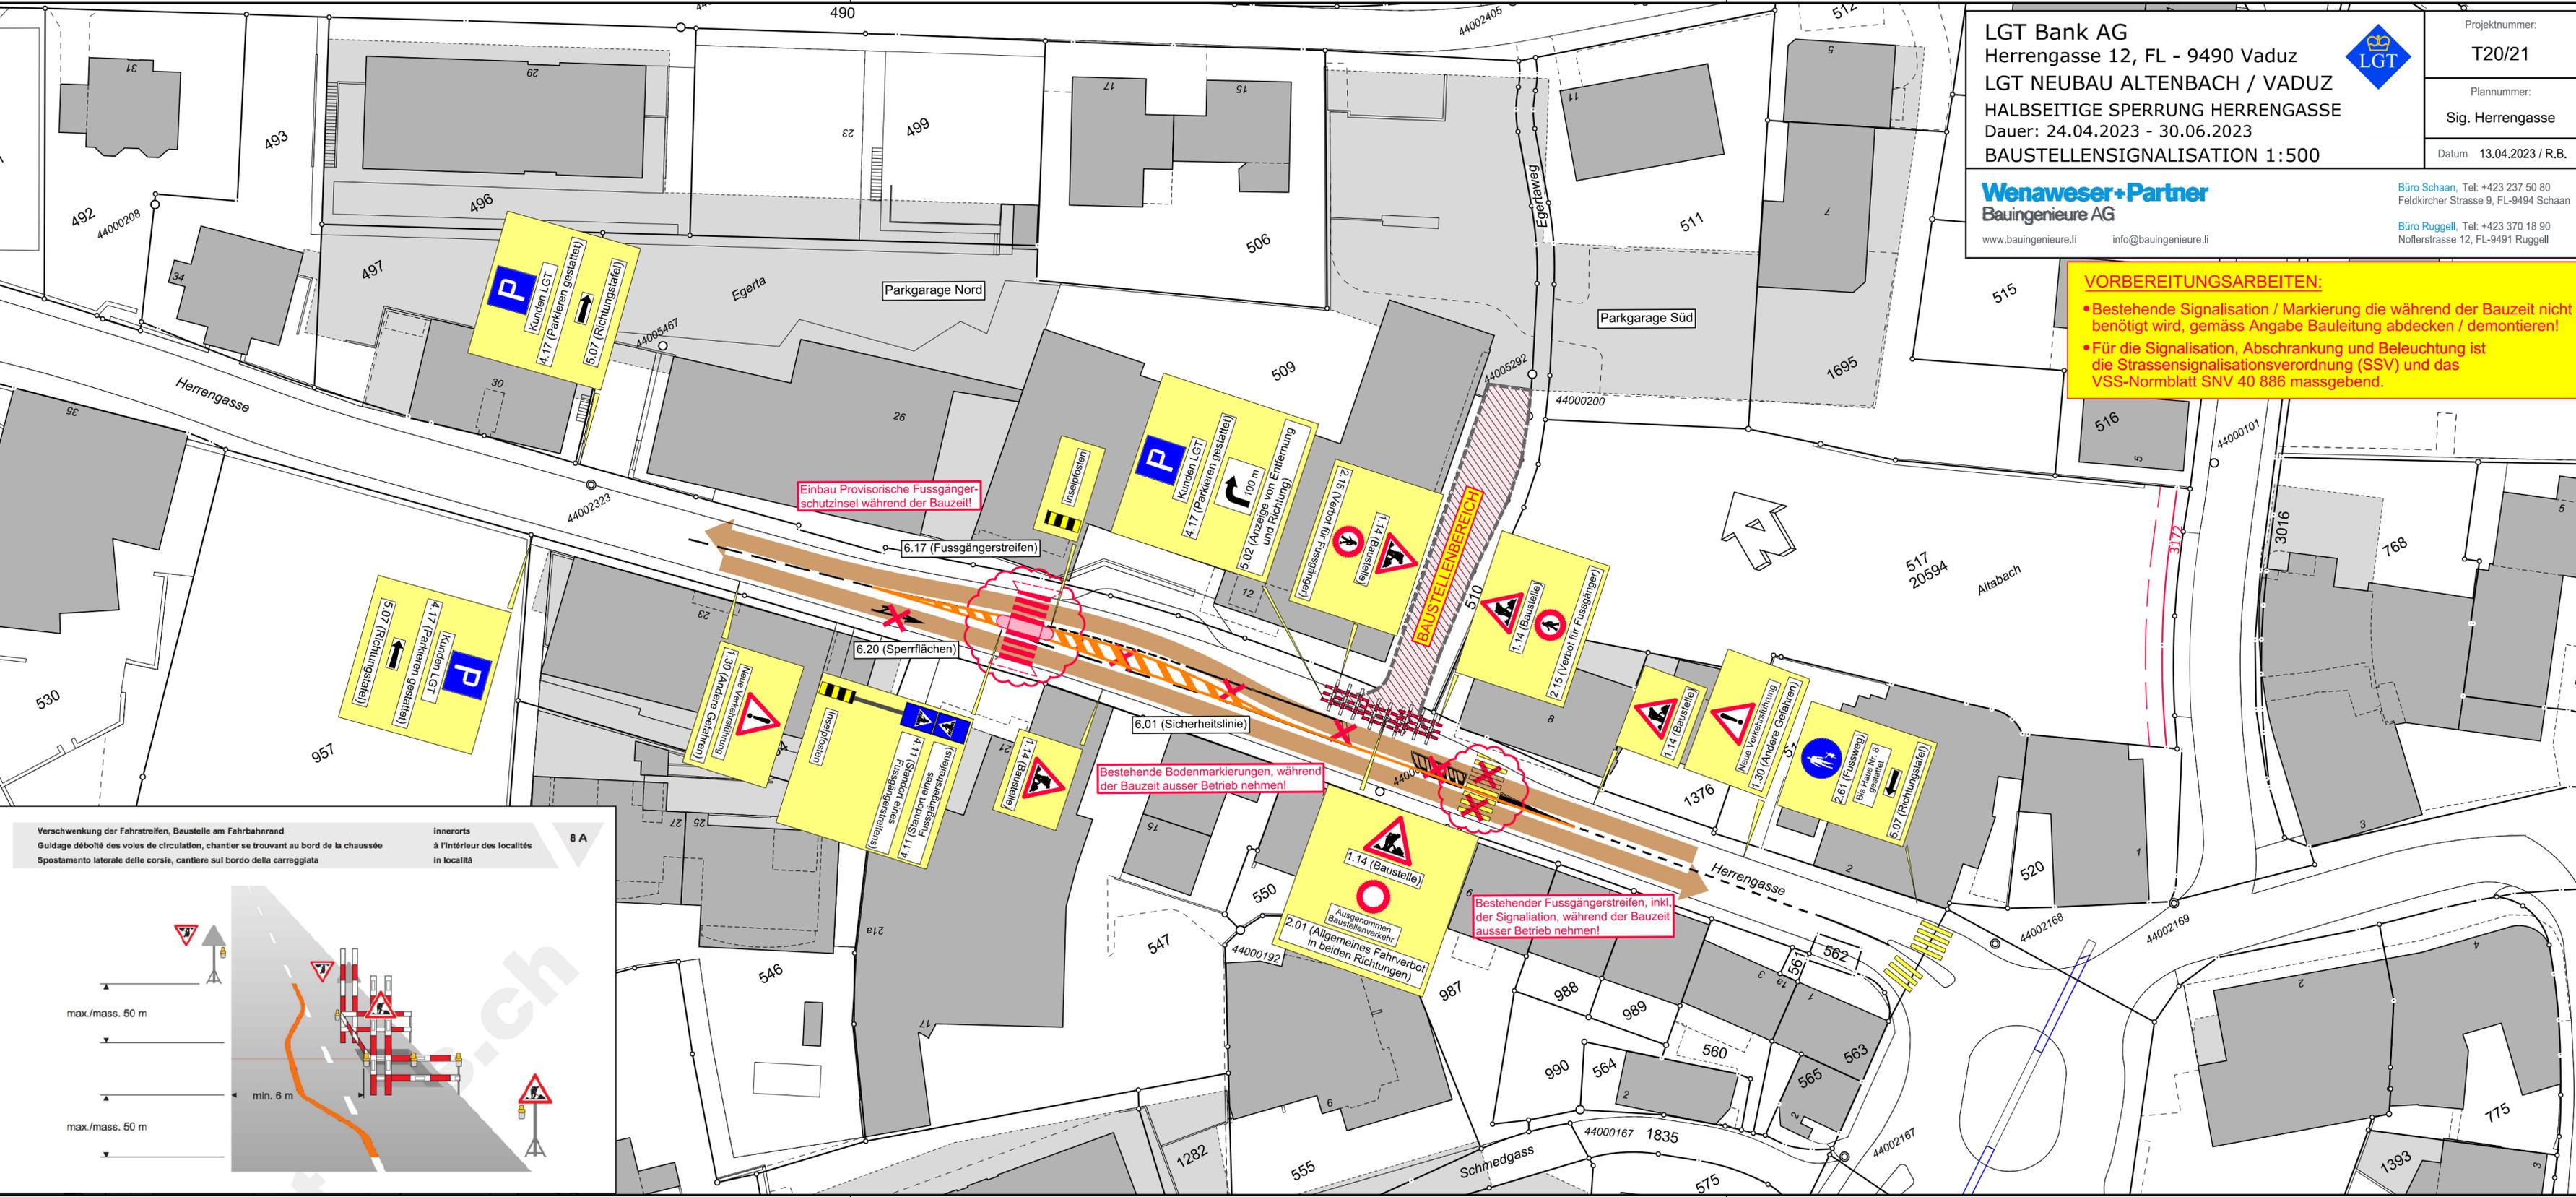

VORBEREITUNGSARBEITEN:

- Bestehende Signalisation / Markierung die während der Bauzeit nicht benötigt wird, gemäss Angabe Bauleitung abdecken / demontieren!
- Für die Signalisation, Abschrankung und Beleuchtung ist die Strassensignalisationsverordnung (SSV) und das VSS-Normblatt SNV 40 886 massgebend.



Einbau Provisorische Fussgänger-schutzinsel während der Bauzeit!

Bestehende Bodenmarkierungen, während der Bauzeit ausser Betrieb nehmen!

Bestehender Fussgängerstreifen, inkl. der Signalisation, während der Bauzeit ausser Betrieb nehmen!

Verschwenkung der Fahrstreifen, Baustelle am Fahrbahnrand
 Guidage dévié des voies de circulation, chantier se trouvant au bord de la chaussée
 Spostamento laterale delle corsie, cantiere sul bordo della carreggiata

