


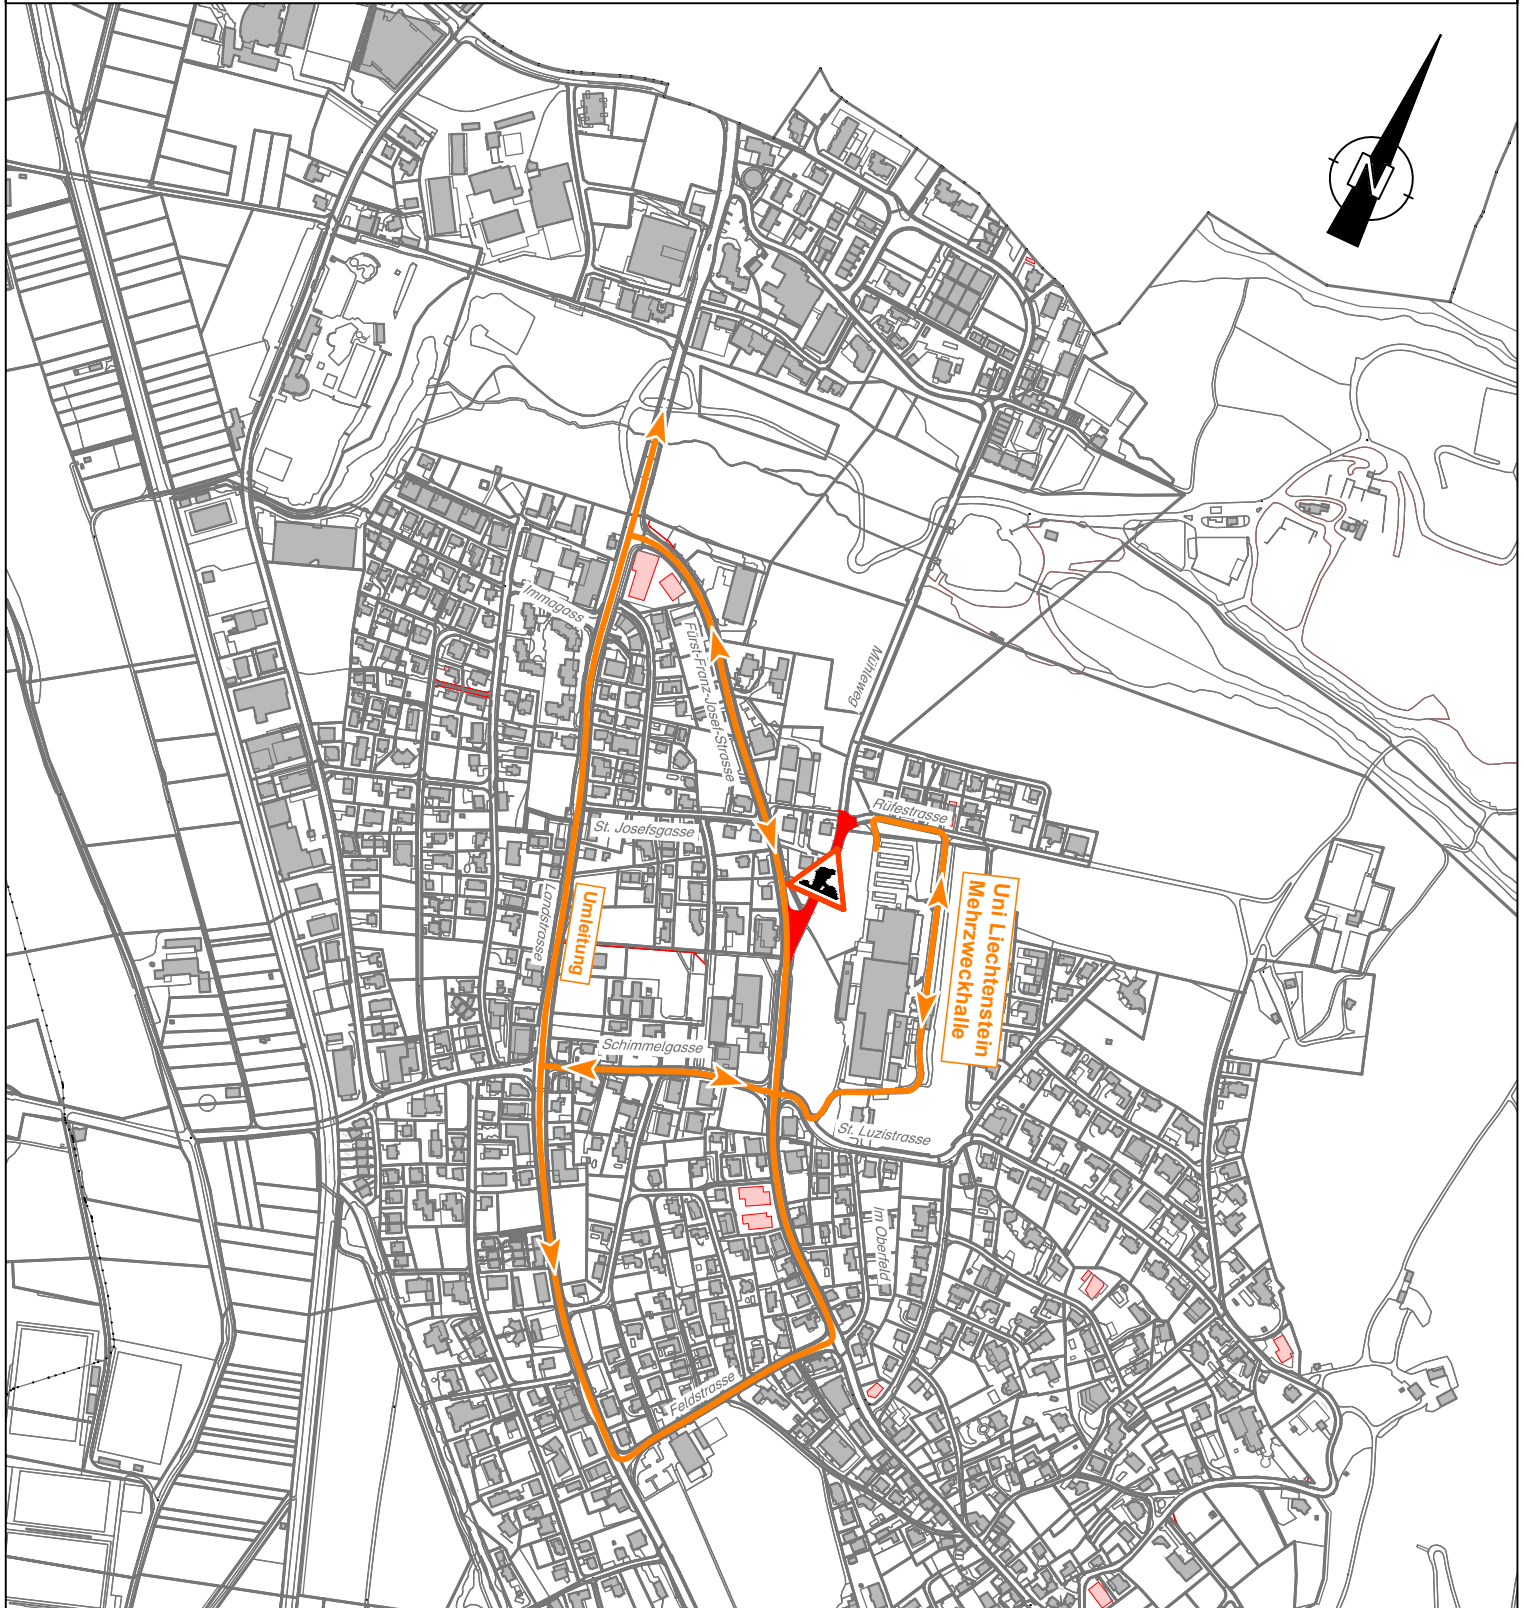

VADUZ

VERLING  
ING



**Fürst-Franz-Josef-Strasse H8, km 0.00 - 0.46 Mühleholz bis Mühleweg**  
 Umleitung MIV Bauphase 7, Übersicht 1:7'500

	<b>Dokumentnr.</b>	Datum Januar 2024	Bearbeitet NA	Kontrolliert MV	Visum
	<b>11.115.0 - 75.0</b>	Planformat 297x210 / 0.06 m <sup>2</sup>	Dokumentname 11.115.0-APV0 BP7 Mühleweg.dwg		