AMT FÜR TIEFBAU UND GEOINFORMATION
FÜRSTENTUM LIECHTENSTEIN

Vaduz Bergstrasse

H8 km 1.834 - km 2.431
Vaduz Bergstrasse, Schlossareal

VORPROJEKT

Strassenbau
Situation 1:200

VERSION	DATUM	BEARBEITET	KONTROLLIERT
0	22.12.2025	R.A.	
1	27.01.2026	R.A.	
2			

MASST.	L.DIM.	KOORD.	BKOD.Nr.	EINHEITSNAME	I

PROJEKT NR.
25032

Wenaweser+Partner
Baingenieure AG
Büro Schaan: Tel. +423 237 55 80
Feldstrasse 16 Postfach, FL-9494 Schaan
Büro Buggen: Tel. +423 373 19 80
Hofstrasse 13, FL-9497 Triesenberg
www.bauingenieure.li info@bauingenieure.li

LEGENDE:
- Fahrbahn Belag
- Reihenpflästerung mit Halbversatz Guber
- Trottoir Passeverband Guber
- Anpassungsbereich

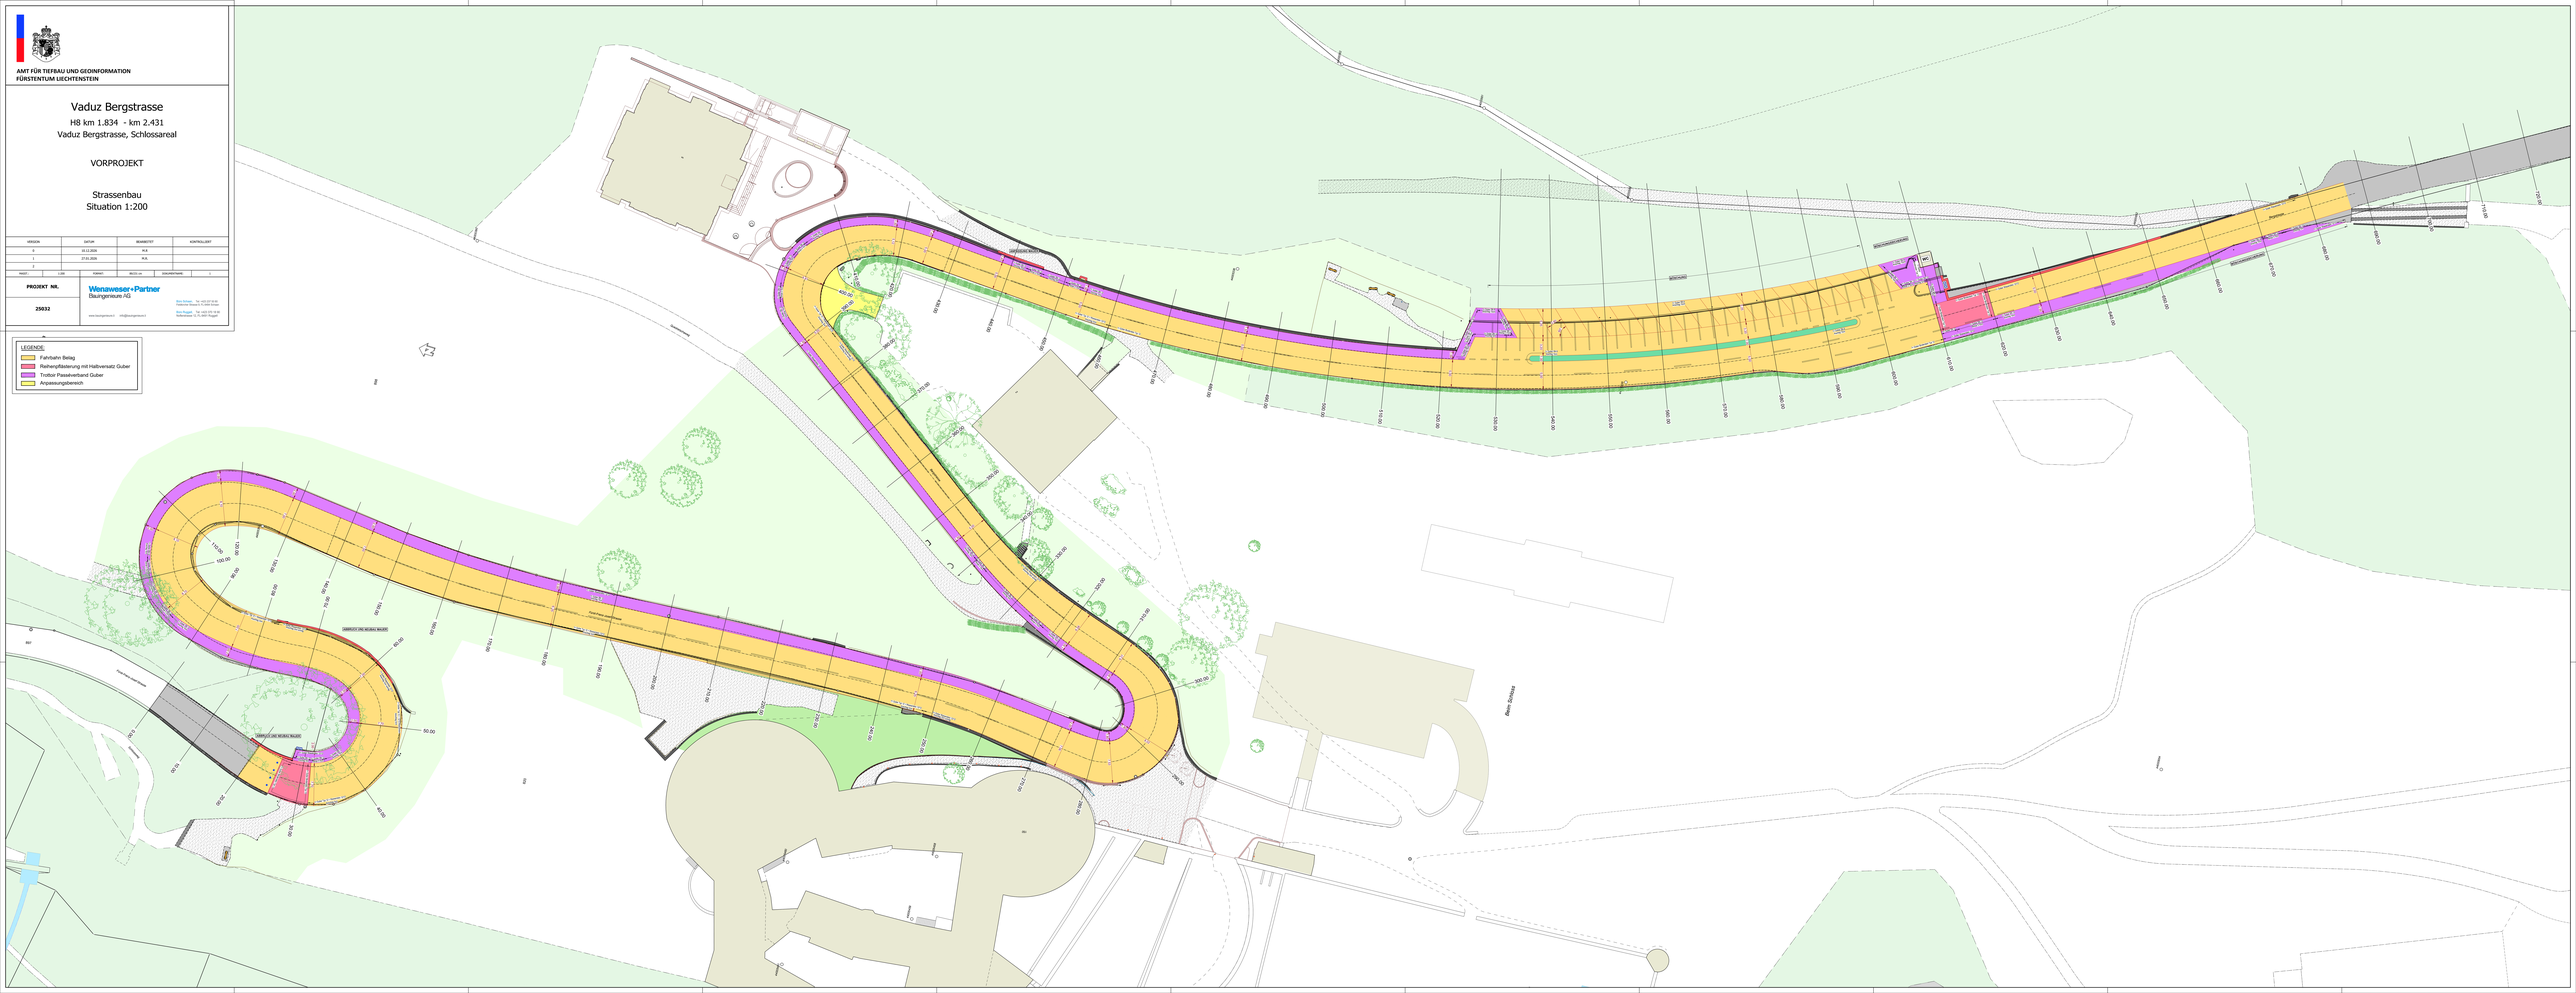
Vaduz Bergstrasse
Fussgängerstrasse
Fussgängerstrasse
Fussgänger