


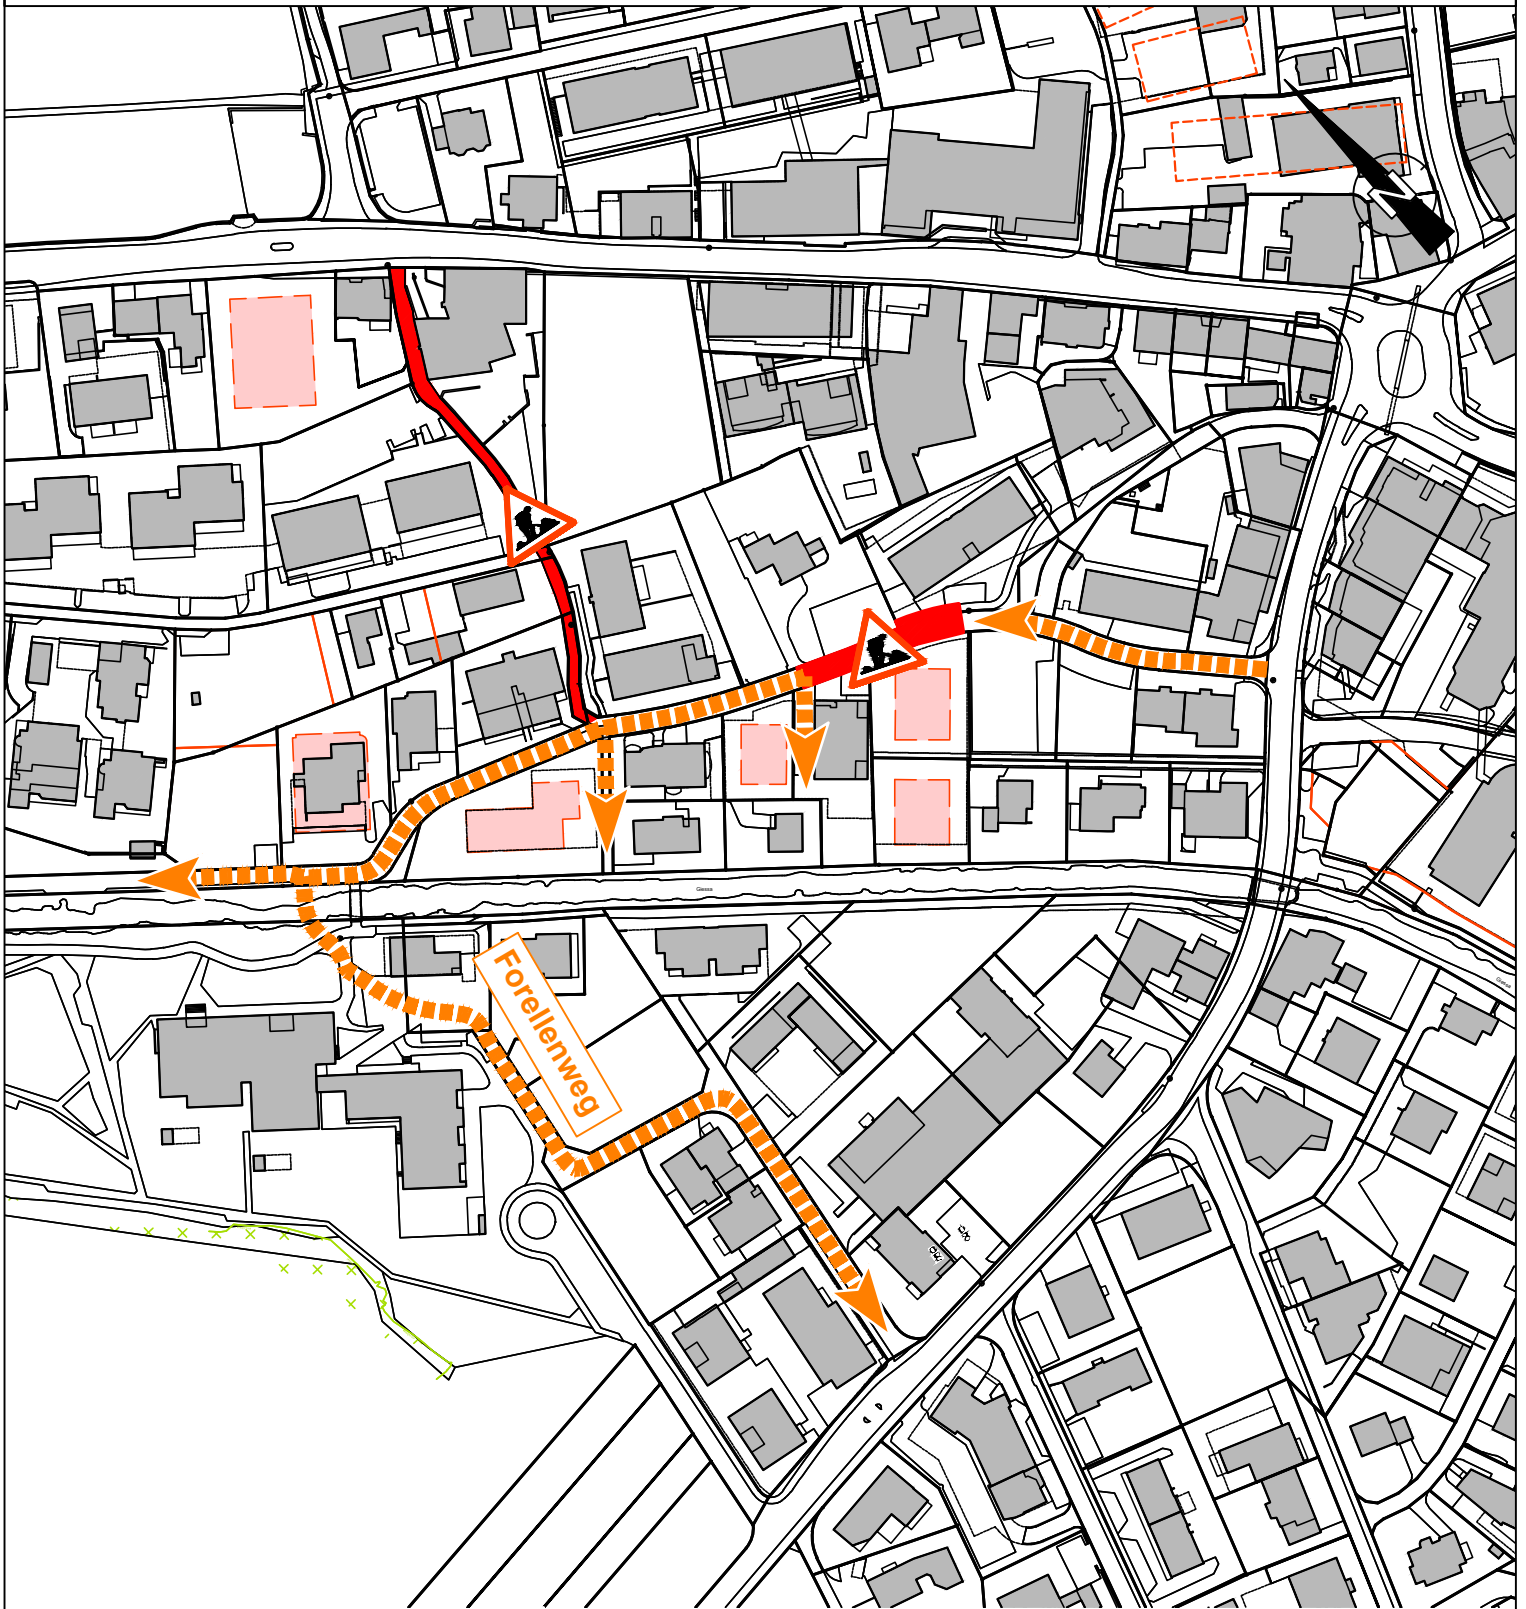

Bangarten & Forellenweg

Umleitung MIV, Bauphase 3, Übersicht 1:2'000

Dokumentnr.

31.235.14 66.0

Datum

September 2023

Planformat

297x210 / 0.06 m²

Bearbeitet

MK

Dokumentname

31.235.14 temp. Signalisation Bangarten.dwg

Kontrolliert

MG

Visum