




Untergeschoss

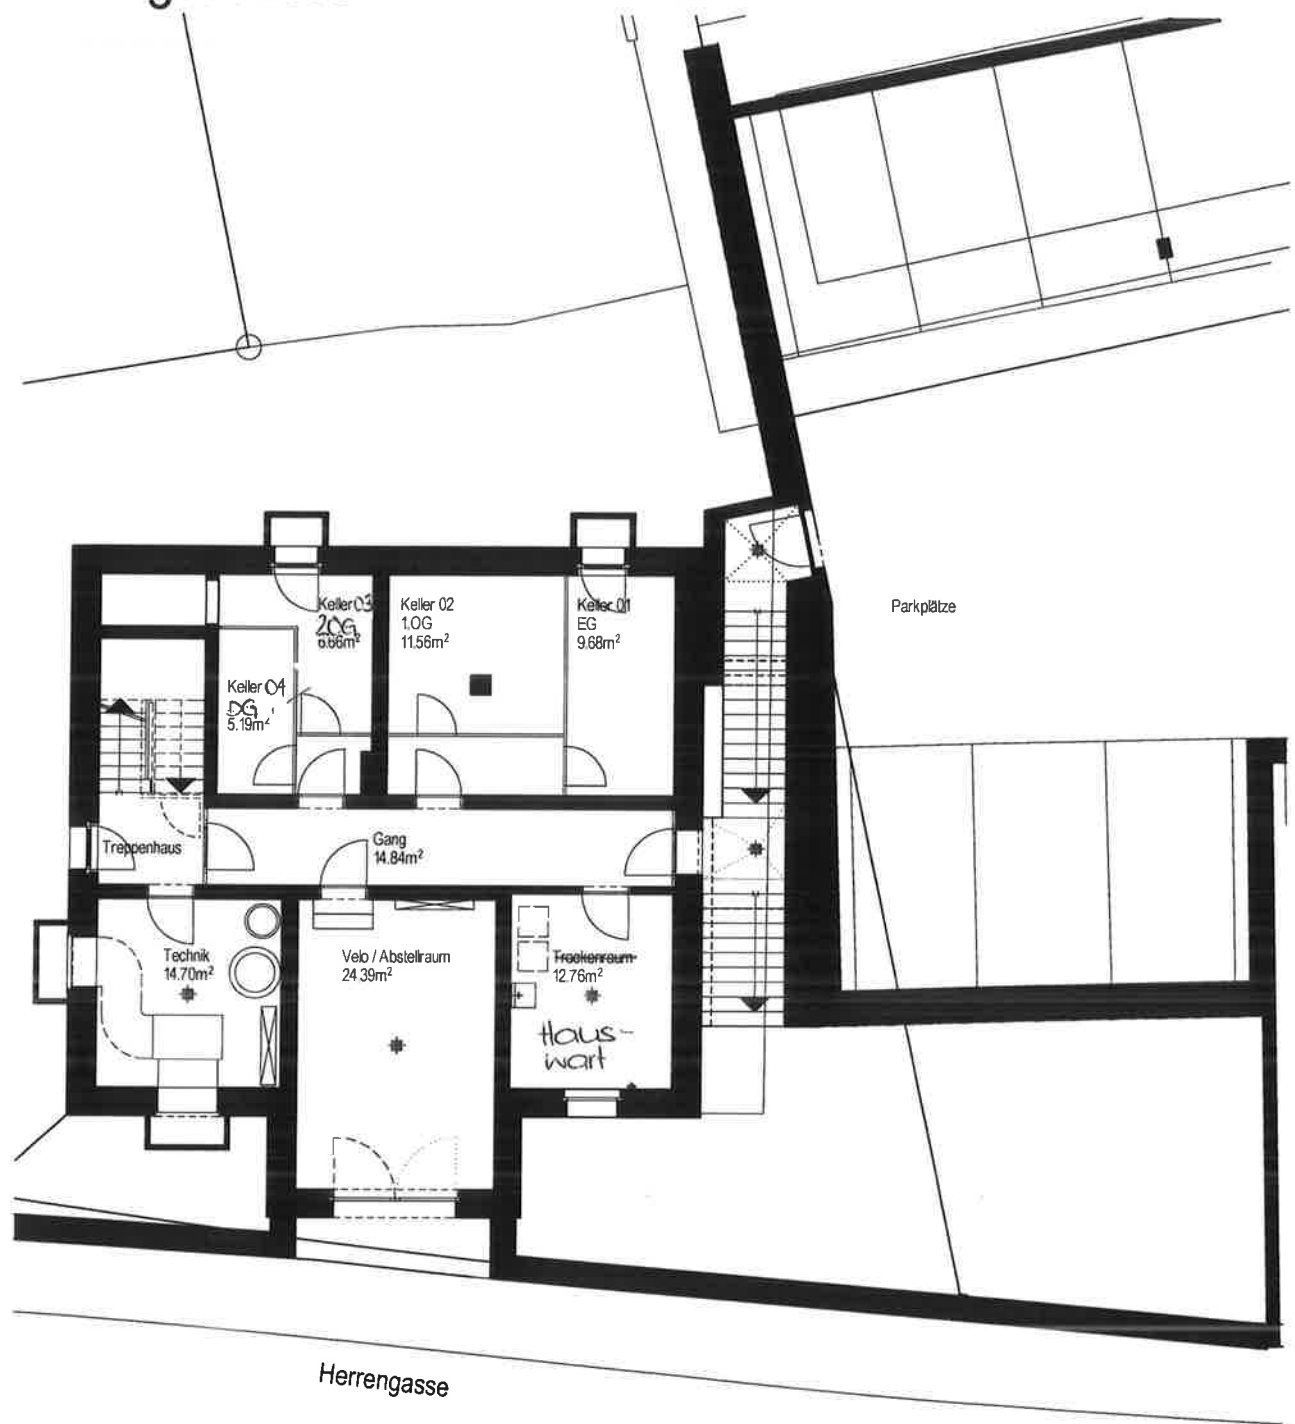


Nebenflächen	
Treppenhaus	49.25m ²
Velo / Abstellraum	24.39m ²
Trockenraum	12.76m ²



Mst. 1:150



2.Obergeschoss Wohnung 3

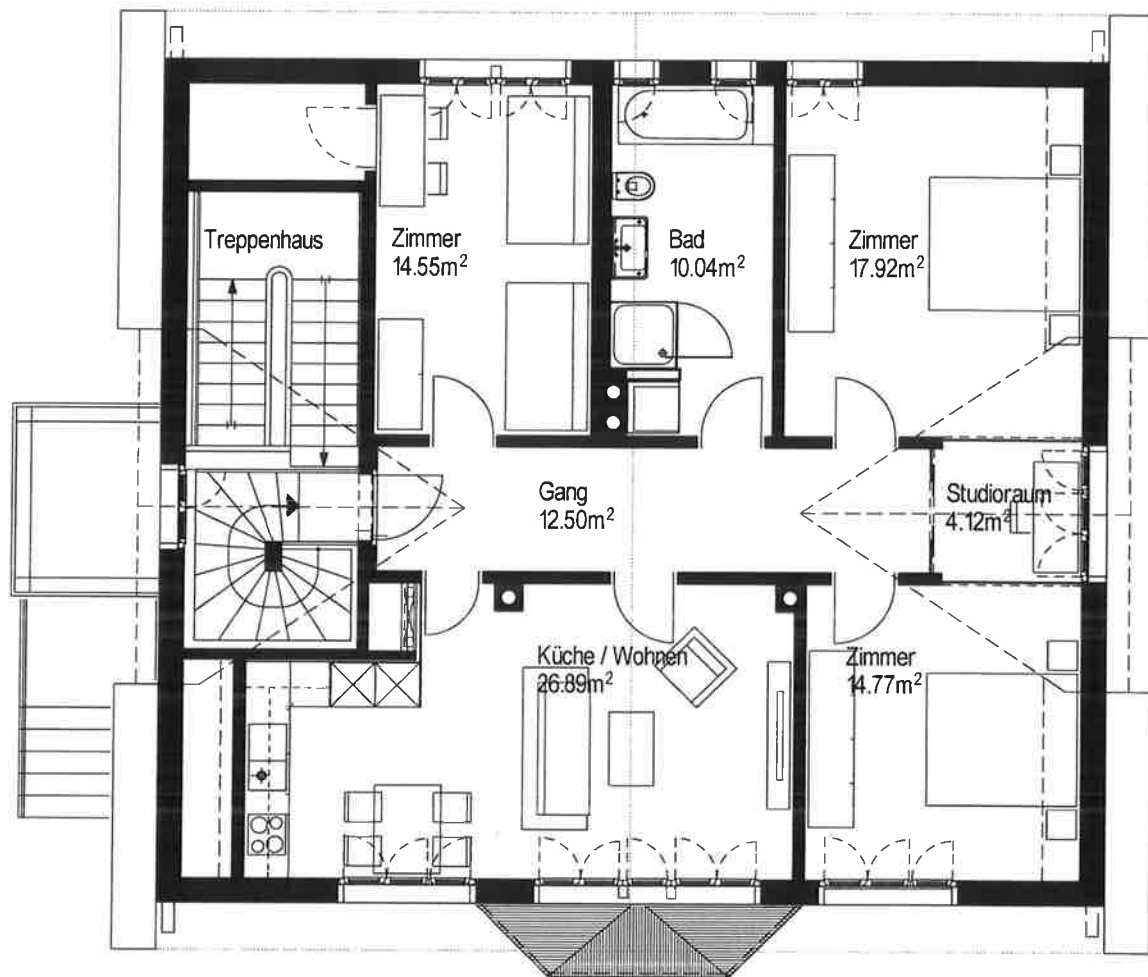

Wohnung 3	
Wohnfläche	100.79m ²
Keller	5.19m ²

