



VADUZ

VERLING


# Stöcklerweg

Ausführungsprojekt

temporäre Signalisation  
Bauphase 5  
Situation 1:750



Dokumentnr.	Datum	Bearbeitet	Kontrolliert	Visum
21.335.0 - 200.0	August 2024	NA	MV	
Planformat		Dokumentname		
30 x 63 / 0.19 m <sup>2</sup>		21.335.0-200.0 AP temp.Signalisation BP5.dwg		
Ingenieurbüro Verling AG, Gewerbeweg 15, 9490 Vaduz +423 232 36 44 info@ingenieurbüro.li				

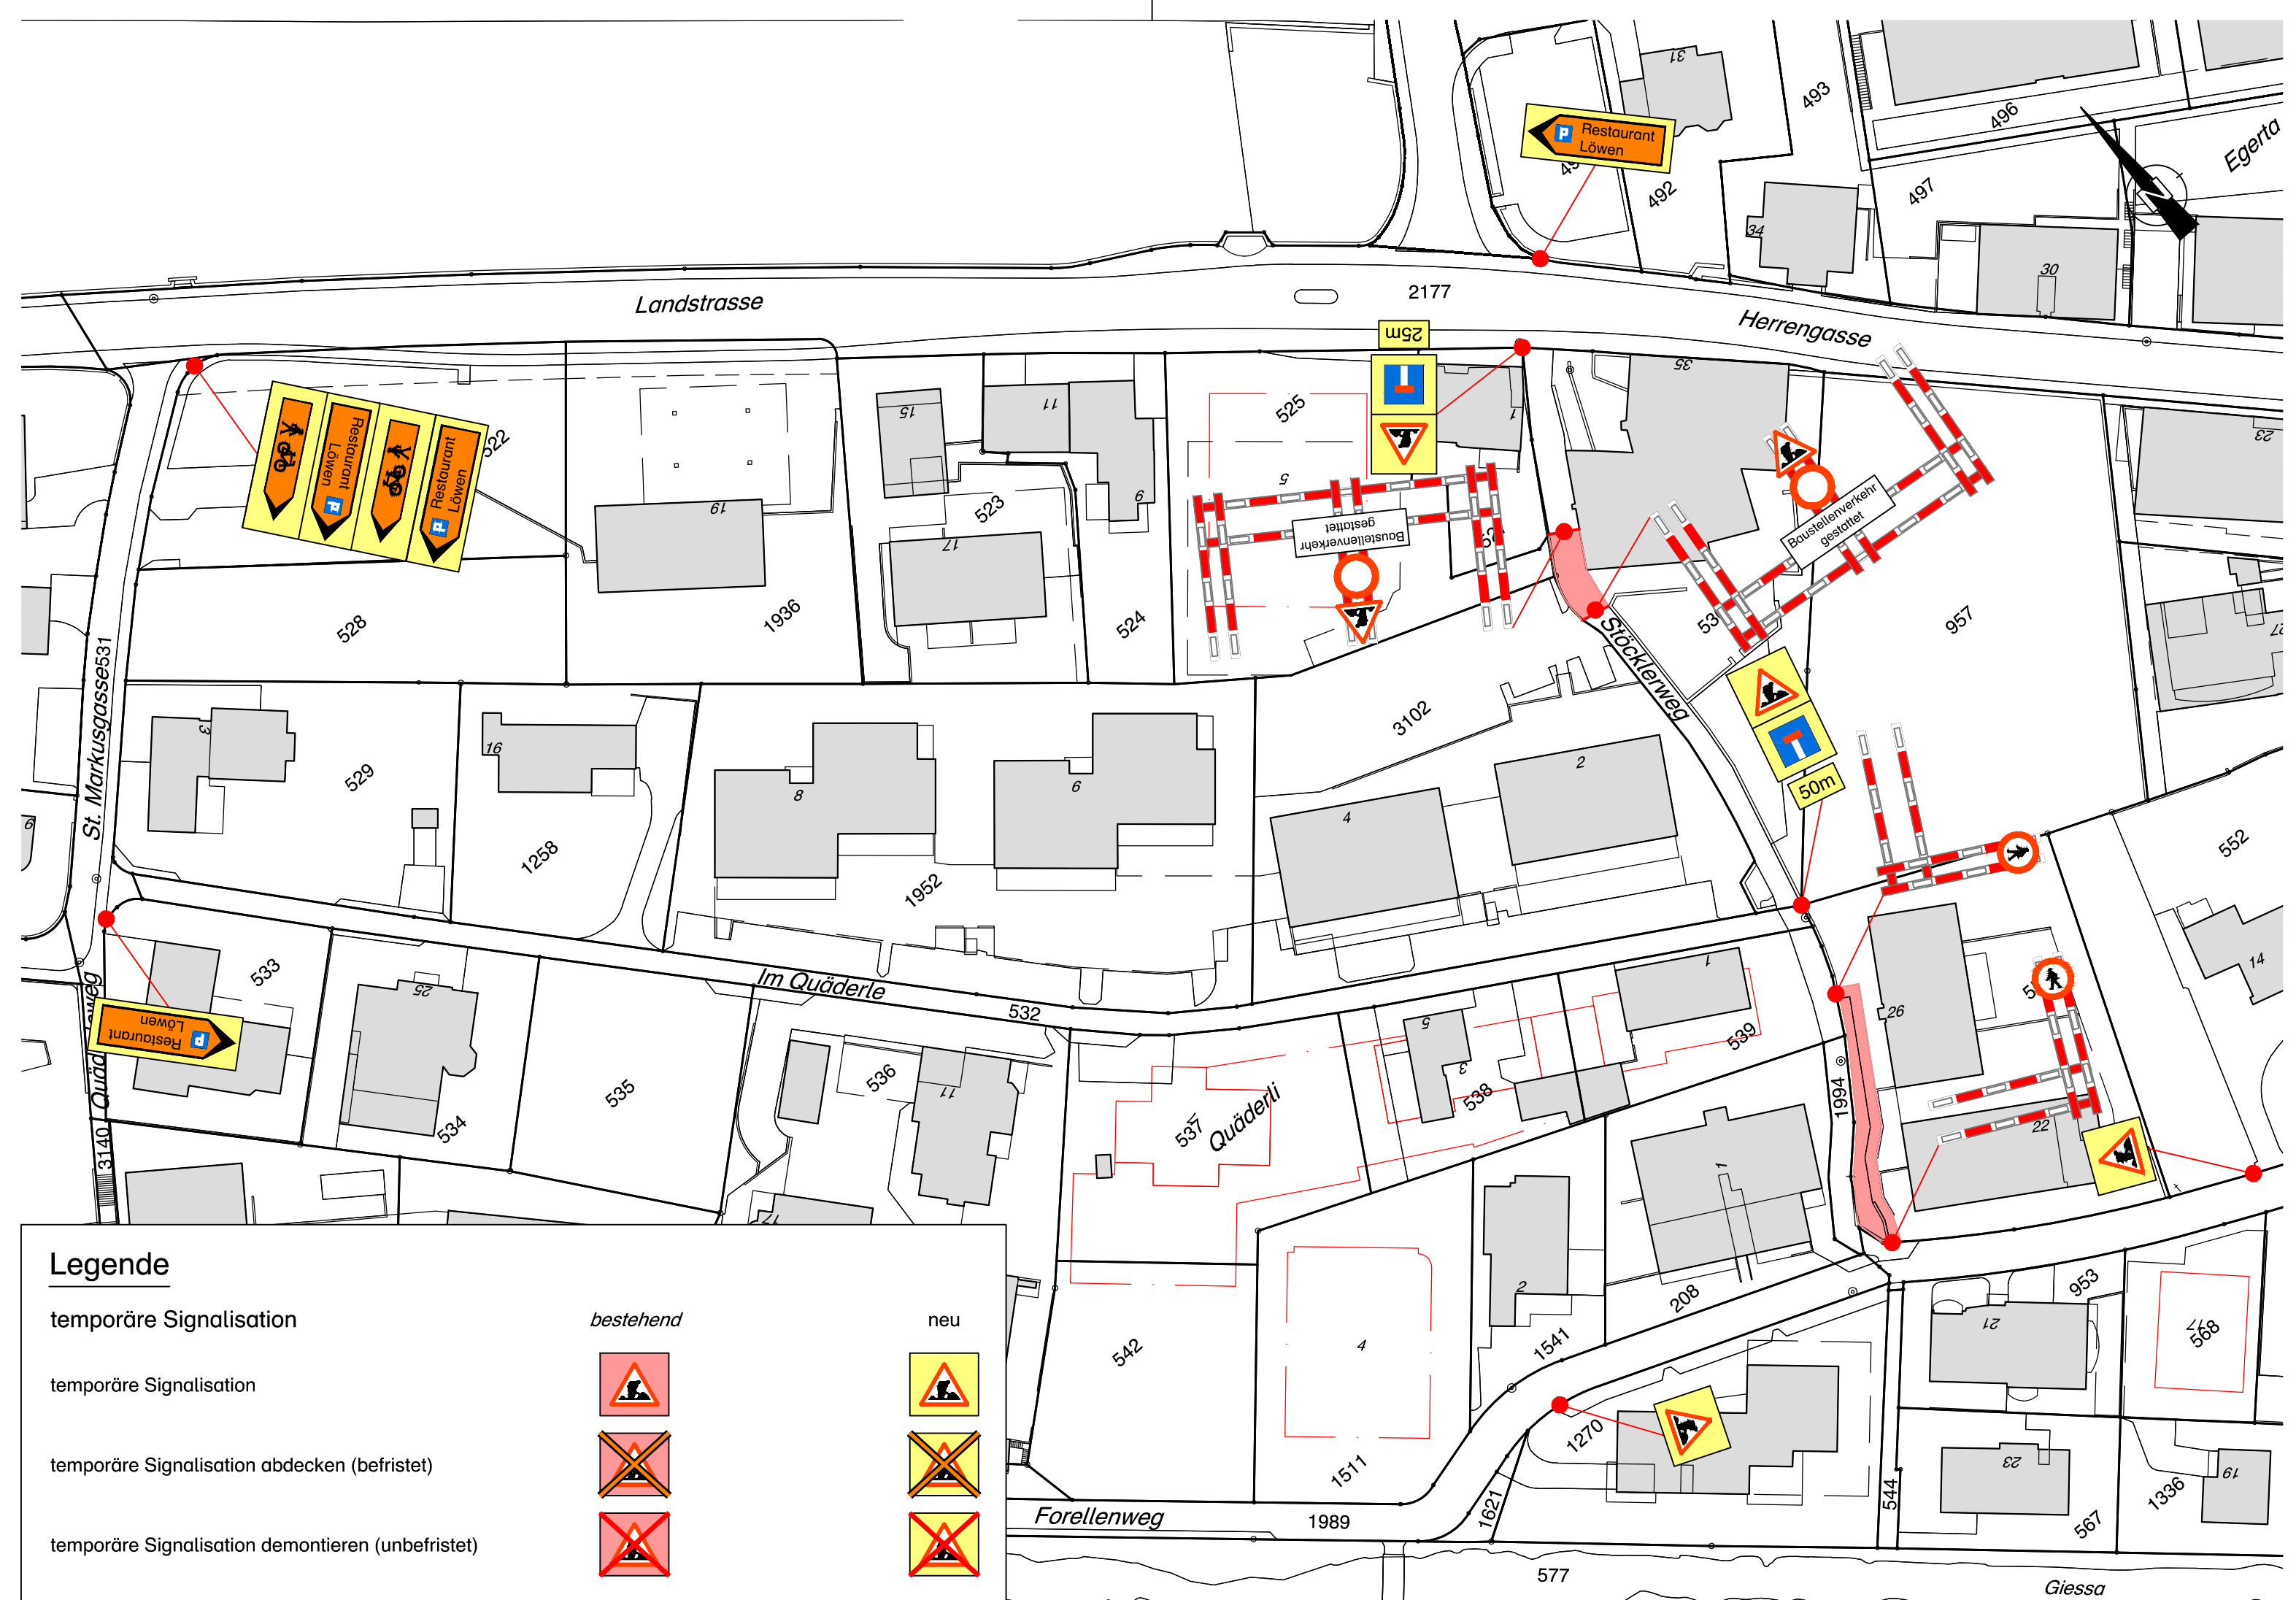

### Legende

temporäre Signalisation		<i>bestehend</i>		<i>neu</i>
temporäre Signalisation abdecken (befristet)				
temporäre Signalisation demontieren (unbefristet)				