

Gemeinde Vaduz
Brunnen alte Rheinbrücke

Bauprojekt

Signalisation 3. Etappe
1 : 200


VERSION	DATUM	BEARBEITET	KONTROLLIERT
0	09.04.2026	LaPr	PhPa
1	23.04.2026	LaPr	PhPa
2	04.05.2026	LaPr	PhPa

FORMAT: 630x594	Plan-Nr.: 2131-SIG-03
PROJEKT NR.	PATSCH Partizipation Planung Projekte Marianumstrasse 27, 9490 Vaduz Tel. +423 376 64 06 philipp@patsch.li
2131	

Legende

- Bodenmarkierung Bestand
- Umleitung Baustelle
- Umleitung Fussgänger / Radfahrer
- Markierung Baustellenbereich
- Signalisation Bestand
- Signalisation Baustelle
- best. Kandelaber
- best. Gasleitung
- best. Wasserleitung
- best. Regenwasserkanal
- proj. Wasserleitung
- proj. Regenwasserkanal

Zeitraum Bauetappe: 30.05.2026

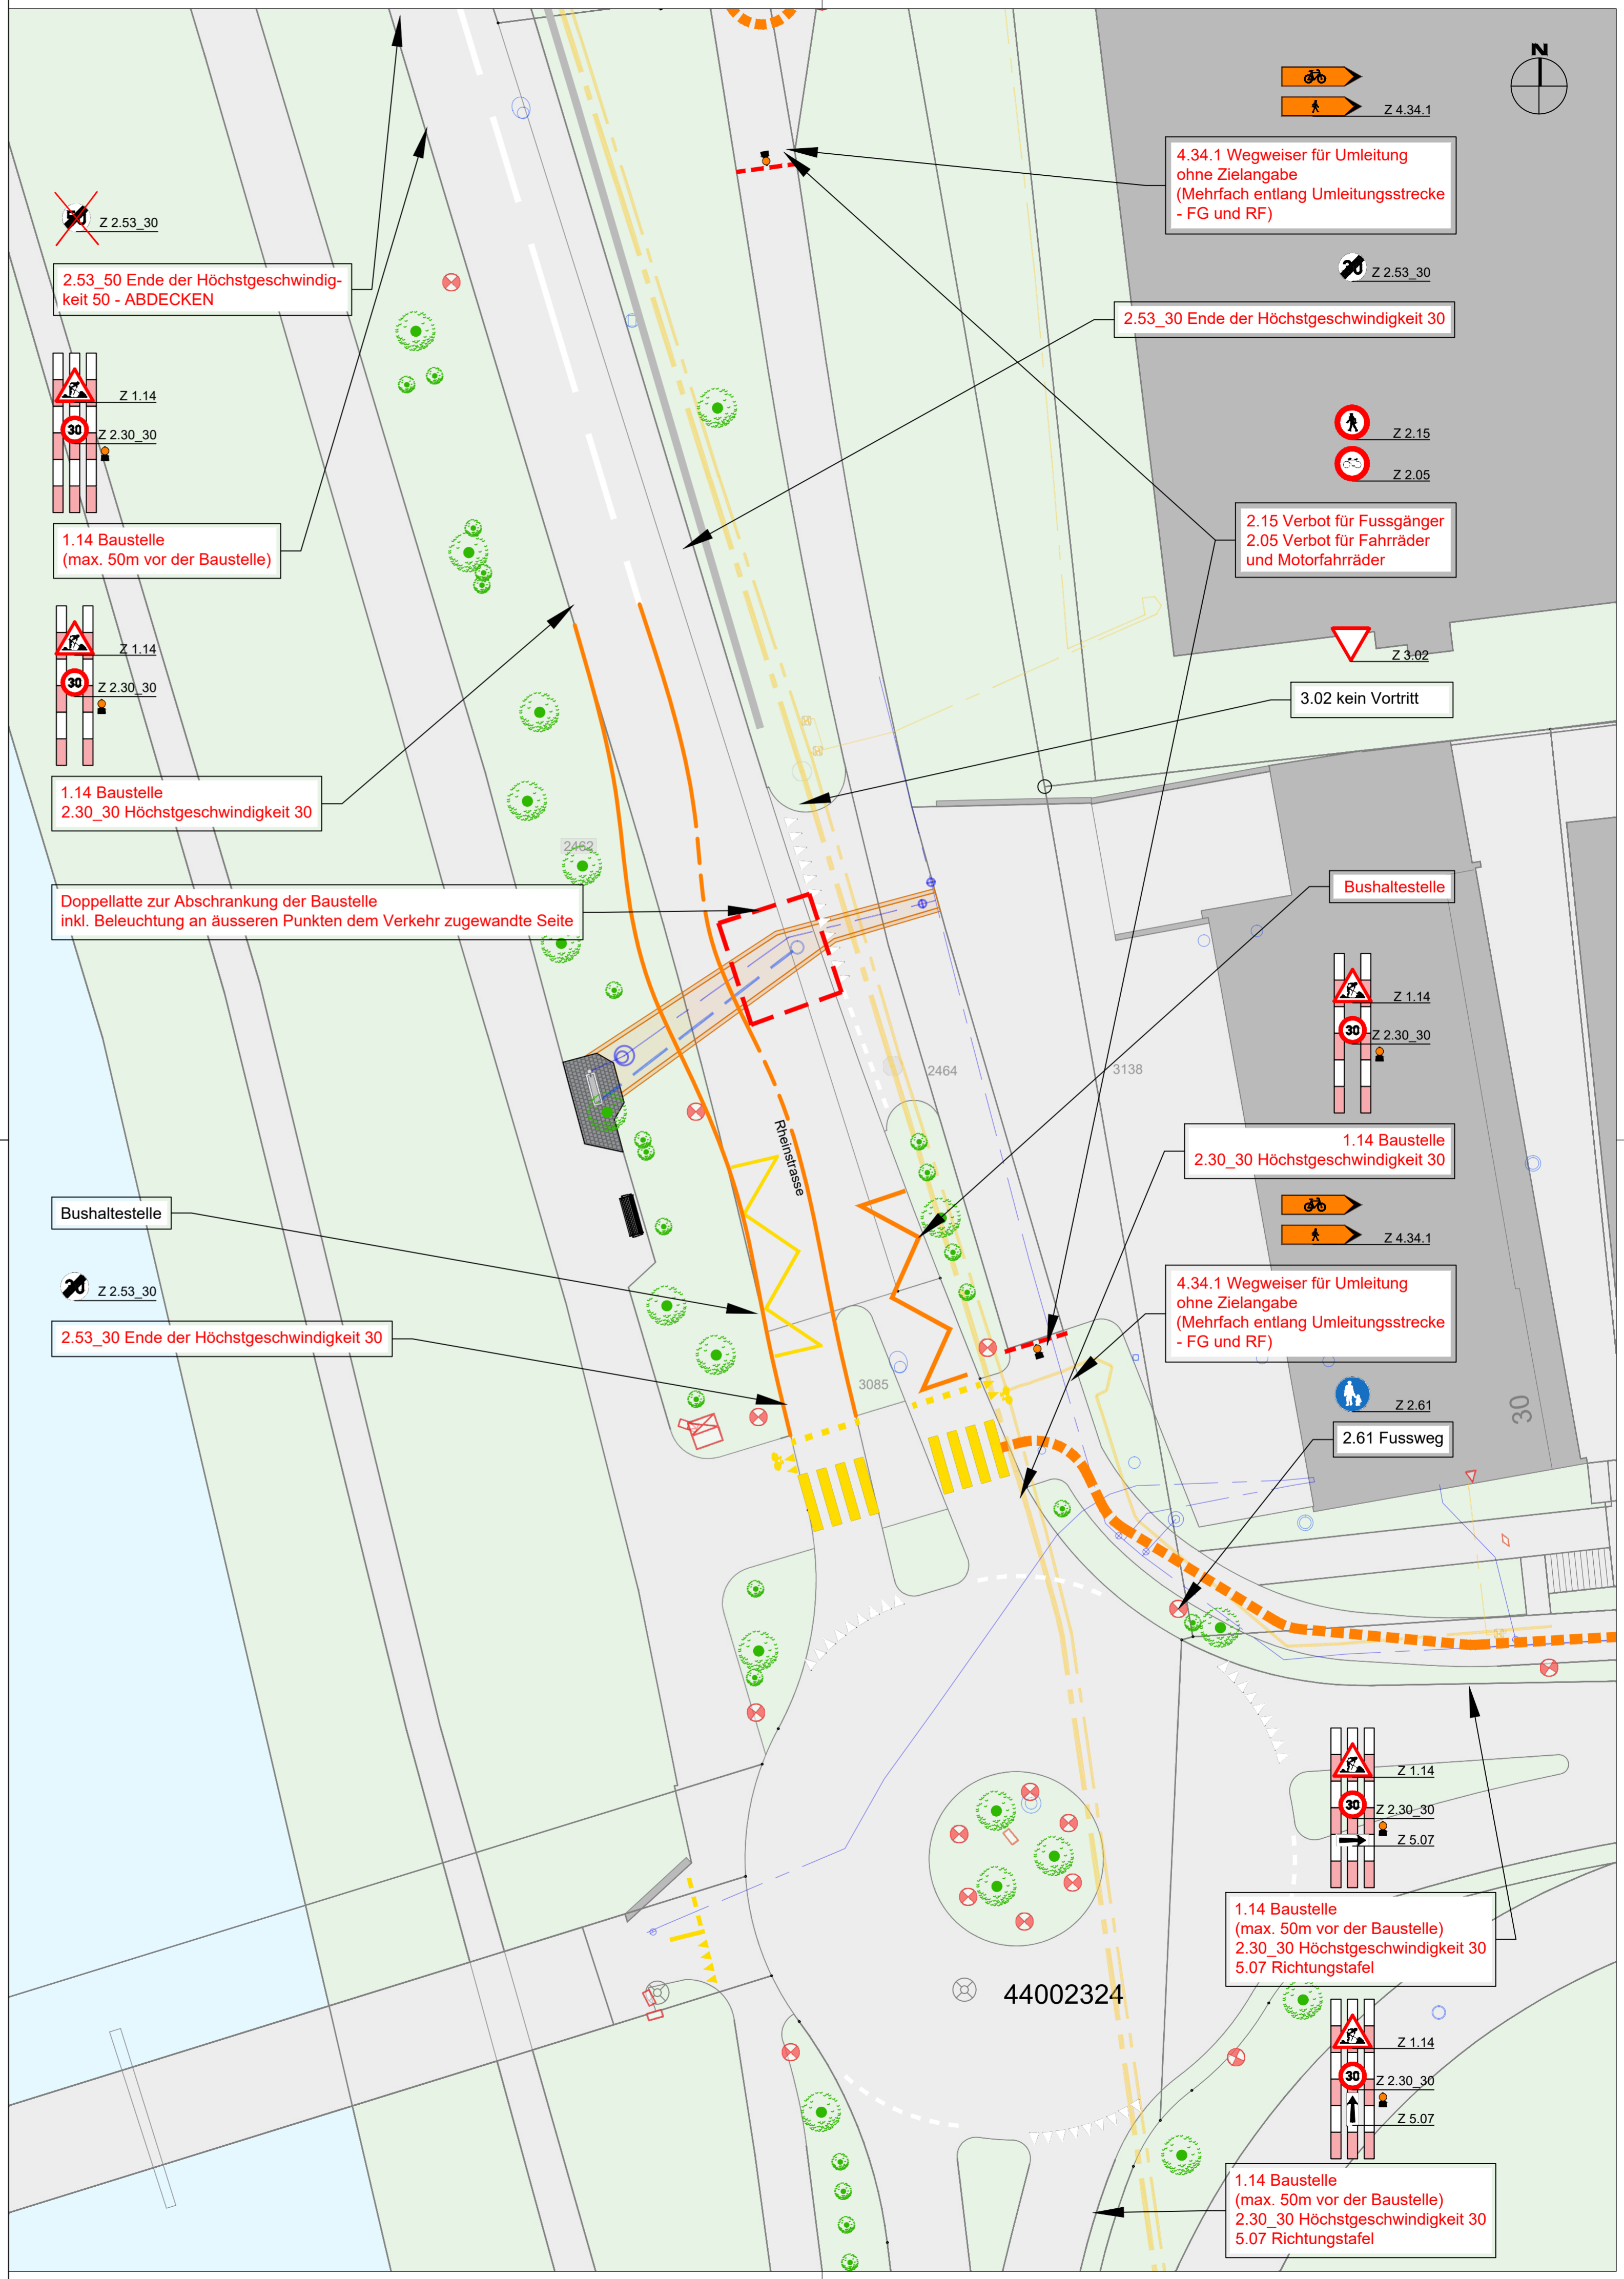

~~50~~ Z 2.53_30
2.53_50 Ende der Höchstgeschwindigkeit 50 - ABDECKEN

Z 1.14
Z 2.30_30
1.14 Baustelle
(max. 50m vor der Baustelle)

Z 1.14
Z 2.30_30
1.14 Baustelle
2.30_30 Höchstgeschwindigkeit 30

Doppellatte zur Abschränkung der Baustelle
inkl. Beleuchtung an äusseren Punkten dem Verkehr zugewandte Seite

Bushaltestelle
Z 2.53_30
2.53_30 Ende der Höchstgeschwindigkeit 30

Z 4.34.1
4.34.1 Wegweiser für Umleitung
ohne Zielangabe
(Mehrfach entlang Umleitungsstrecke
- FG und RF)

Z 2.53_30
2.53_30 Ende der Höchstgeschwindigkeit 30

Z 2.15
Z 2.05
2.15 Verbot für Fussgänger
2.05 Verbot für Fahrräder
und Motorfahräder

Z 3.02
3.02 kein Vortritt

Bushaltestelle

Z 1.14
Z 2.30_30
1.14 Baustelle
2.30_30 Höchstgeschwindigkeit 30

Z 4.34.1
4.34.1 Wegweiser für Umleitung
ohne Zielangabe
(Mehrfach entlang Umleitungsstrecke
- FG und RF)

Z 2.61
2.61 Fussweg

Z 1.14
Z 2.30_30
Z 5.07
1.14 Baustelle
(max. 50m vor der Baustelle)
2.30_30 Höchstgeschwindigkeit 30
5.07 Richtungstafel

Z 1.14
Z 2.30_30
Z 5.07
1.14 Baustelle
(max. 50m vor der Baustelle)
2.30_30 Höchstgeschwindigkeit 30
5.07 Richtungstafel

44002324