


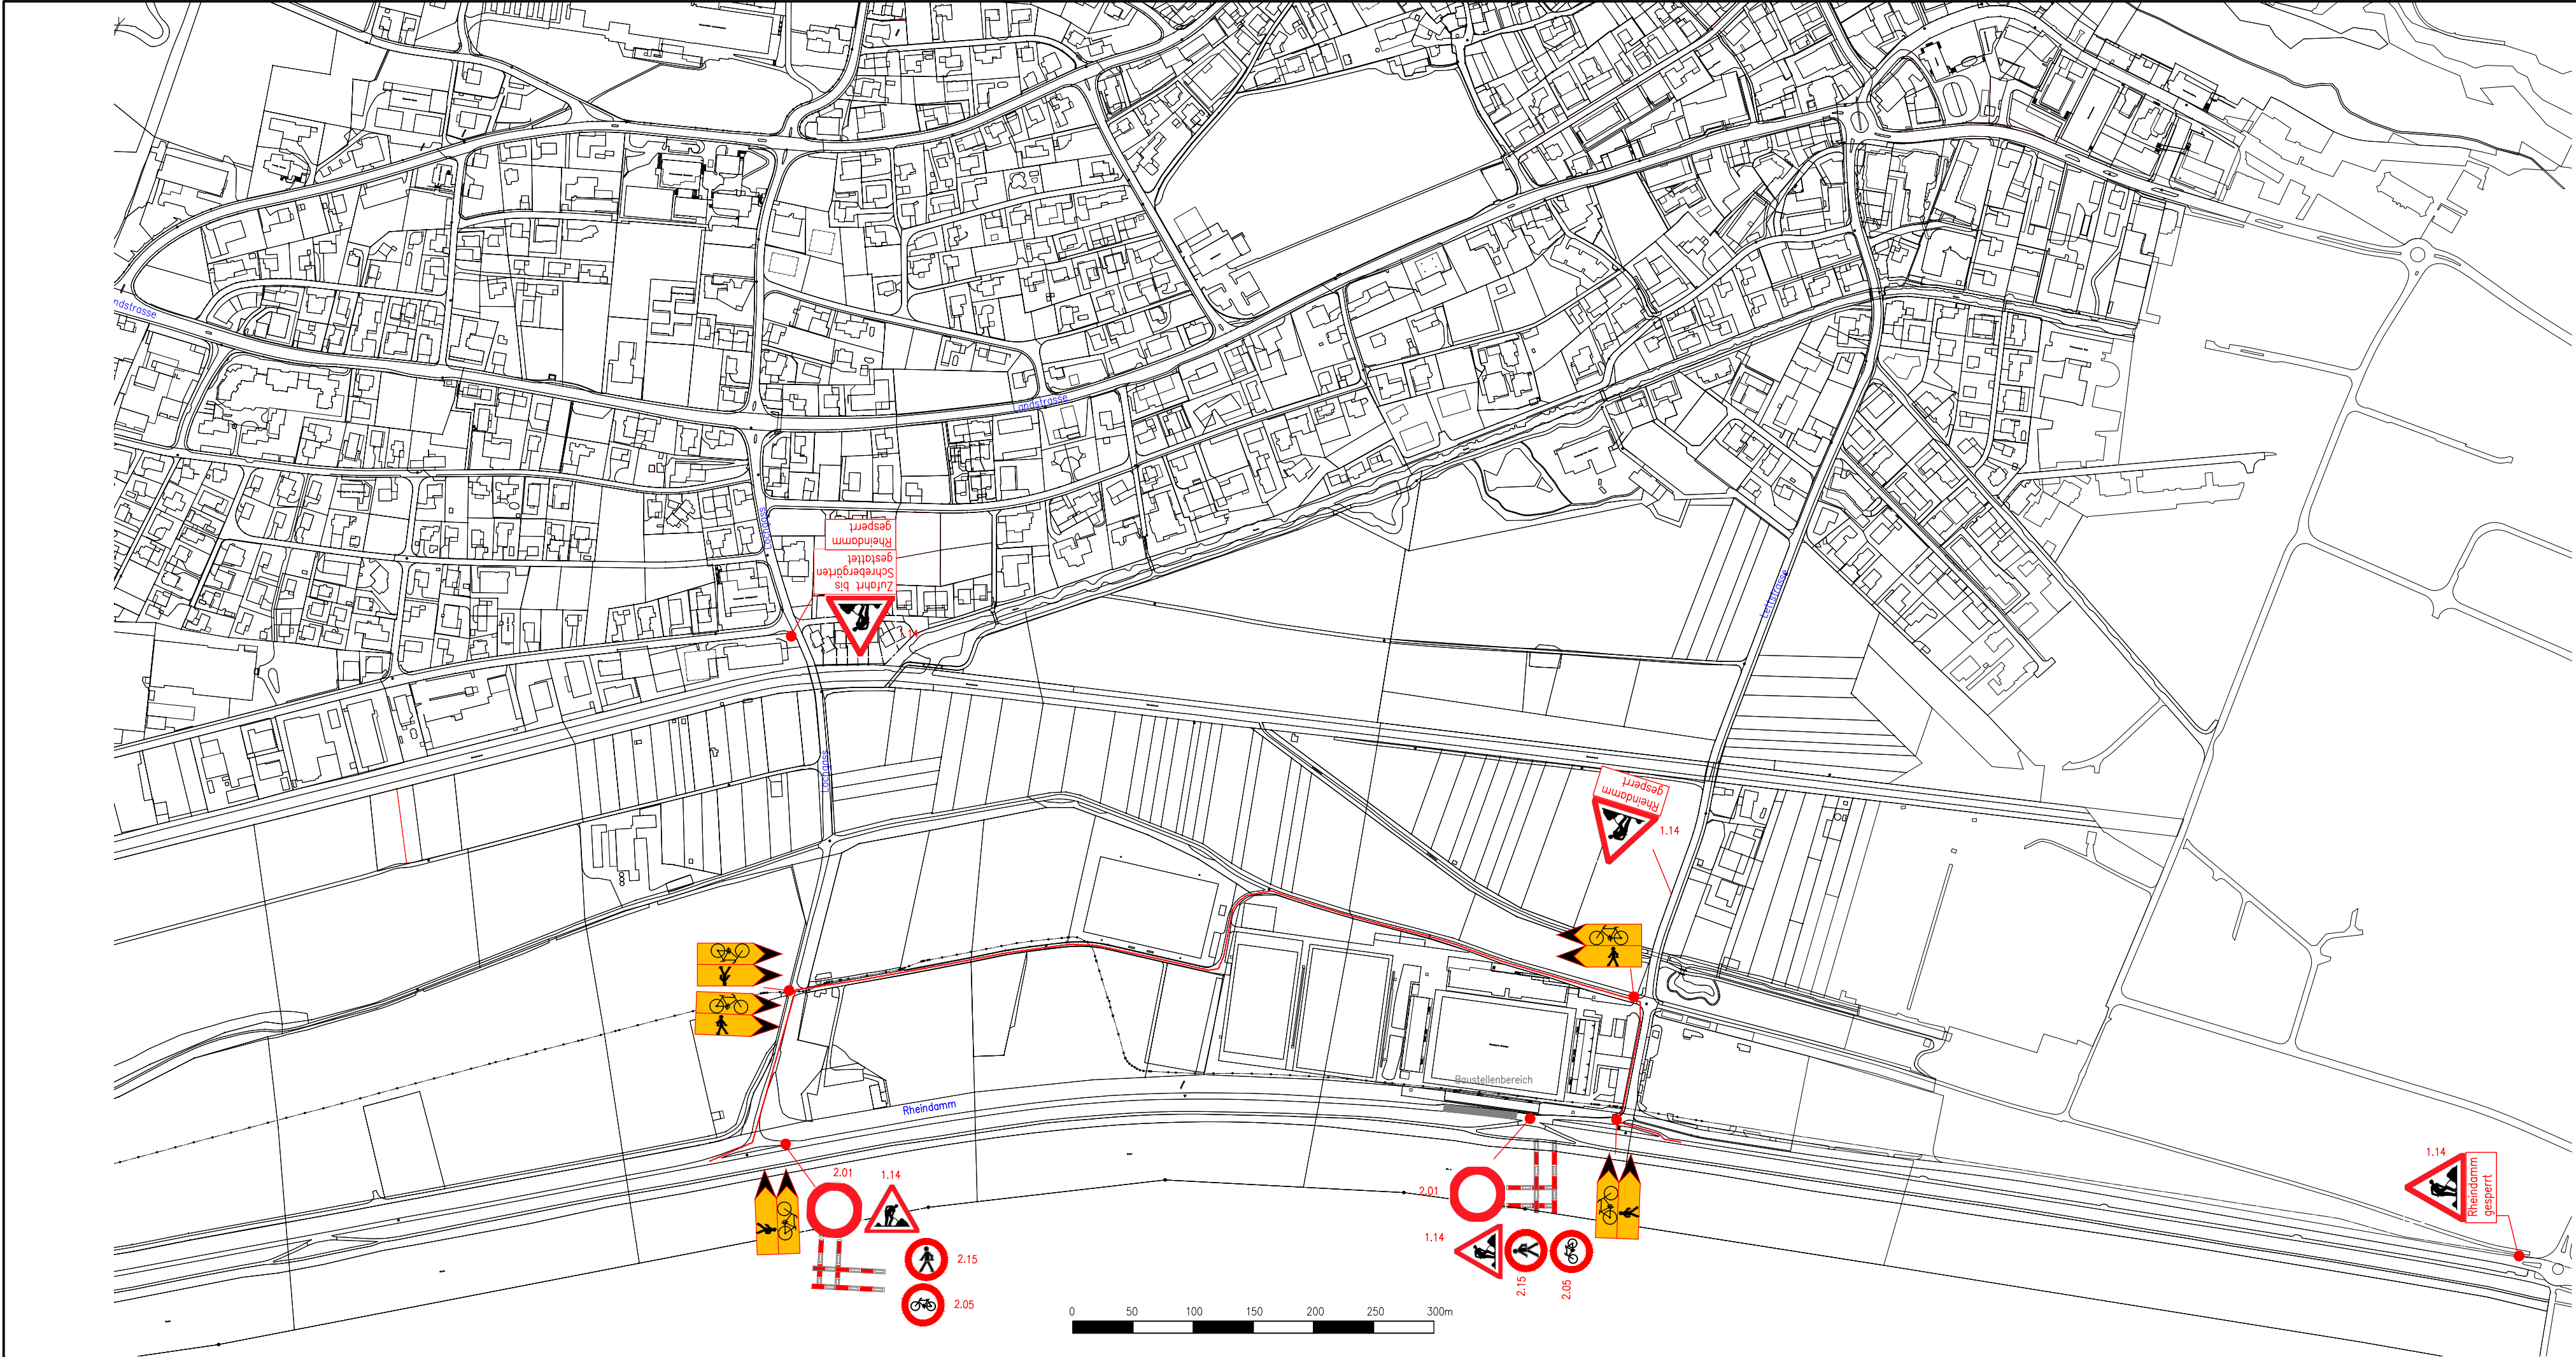

Index	Änderungen	Gezeichnet	Gesehen
a	Verbot für Fussgänger und Fahrrad ergänzen	24.06.26/DO	24.06.26/DO
-	Ausführungsplan	22.06.26/DO	22.06.26/DO
V	Vorabzug	20.05.26/SG	...

F+G INGENIEURE AG

Gewerbeweg 15 | FL-9490 Vaduz | +423 239 66 00 | info@f-g.li | www.f-g.li

Bauherr	Gemeinde Vaduz		
Projekt	Rheinpark Stadion - Erneuerung Flutlichtanlage		
Fachgebiet	Signalisationsplanung	Projektphase Ausführung	
Planinhalt	Übersichtsplan Phase 3: Sperrung Rheindamm KW34 - 17.08.2026 bis 21.08.2026	Massstab	Grösse (cm)
		1:4000	29x78
		Projekt Nr. 7037	
		Plan Nr. RPS BI PLAN AP U 51	

Dieser Plan ist geistiges Eigentum der F+G Ingenieure AG. Ohne unsere ausdrückliche Genehmigung darf er weder vervielfältigt, noch anderweitig verwendet oder an Dritte weitergegeben werden gemäss SIA 118 Art. 24.