



AMT FÜR TIEFBAU UND GEOINFORMATION
FÜRSTENTUM LIECHTENSTEIN

Gemeinde Vaduz

Vaduz Herrengasse

L1, km 0.500 - 0.750
Vaduz Herrengasse, Adlerkreisel - Löwen

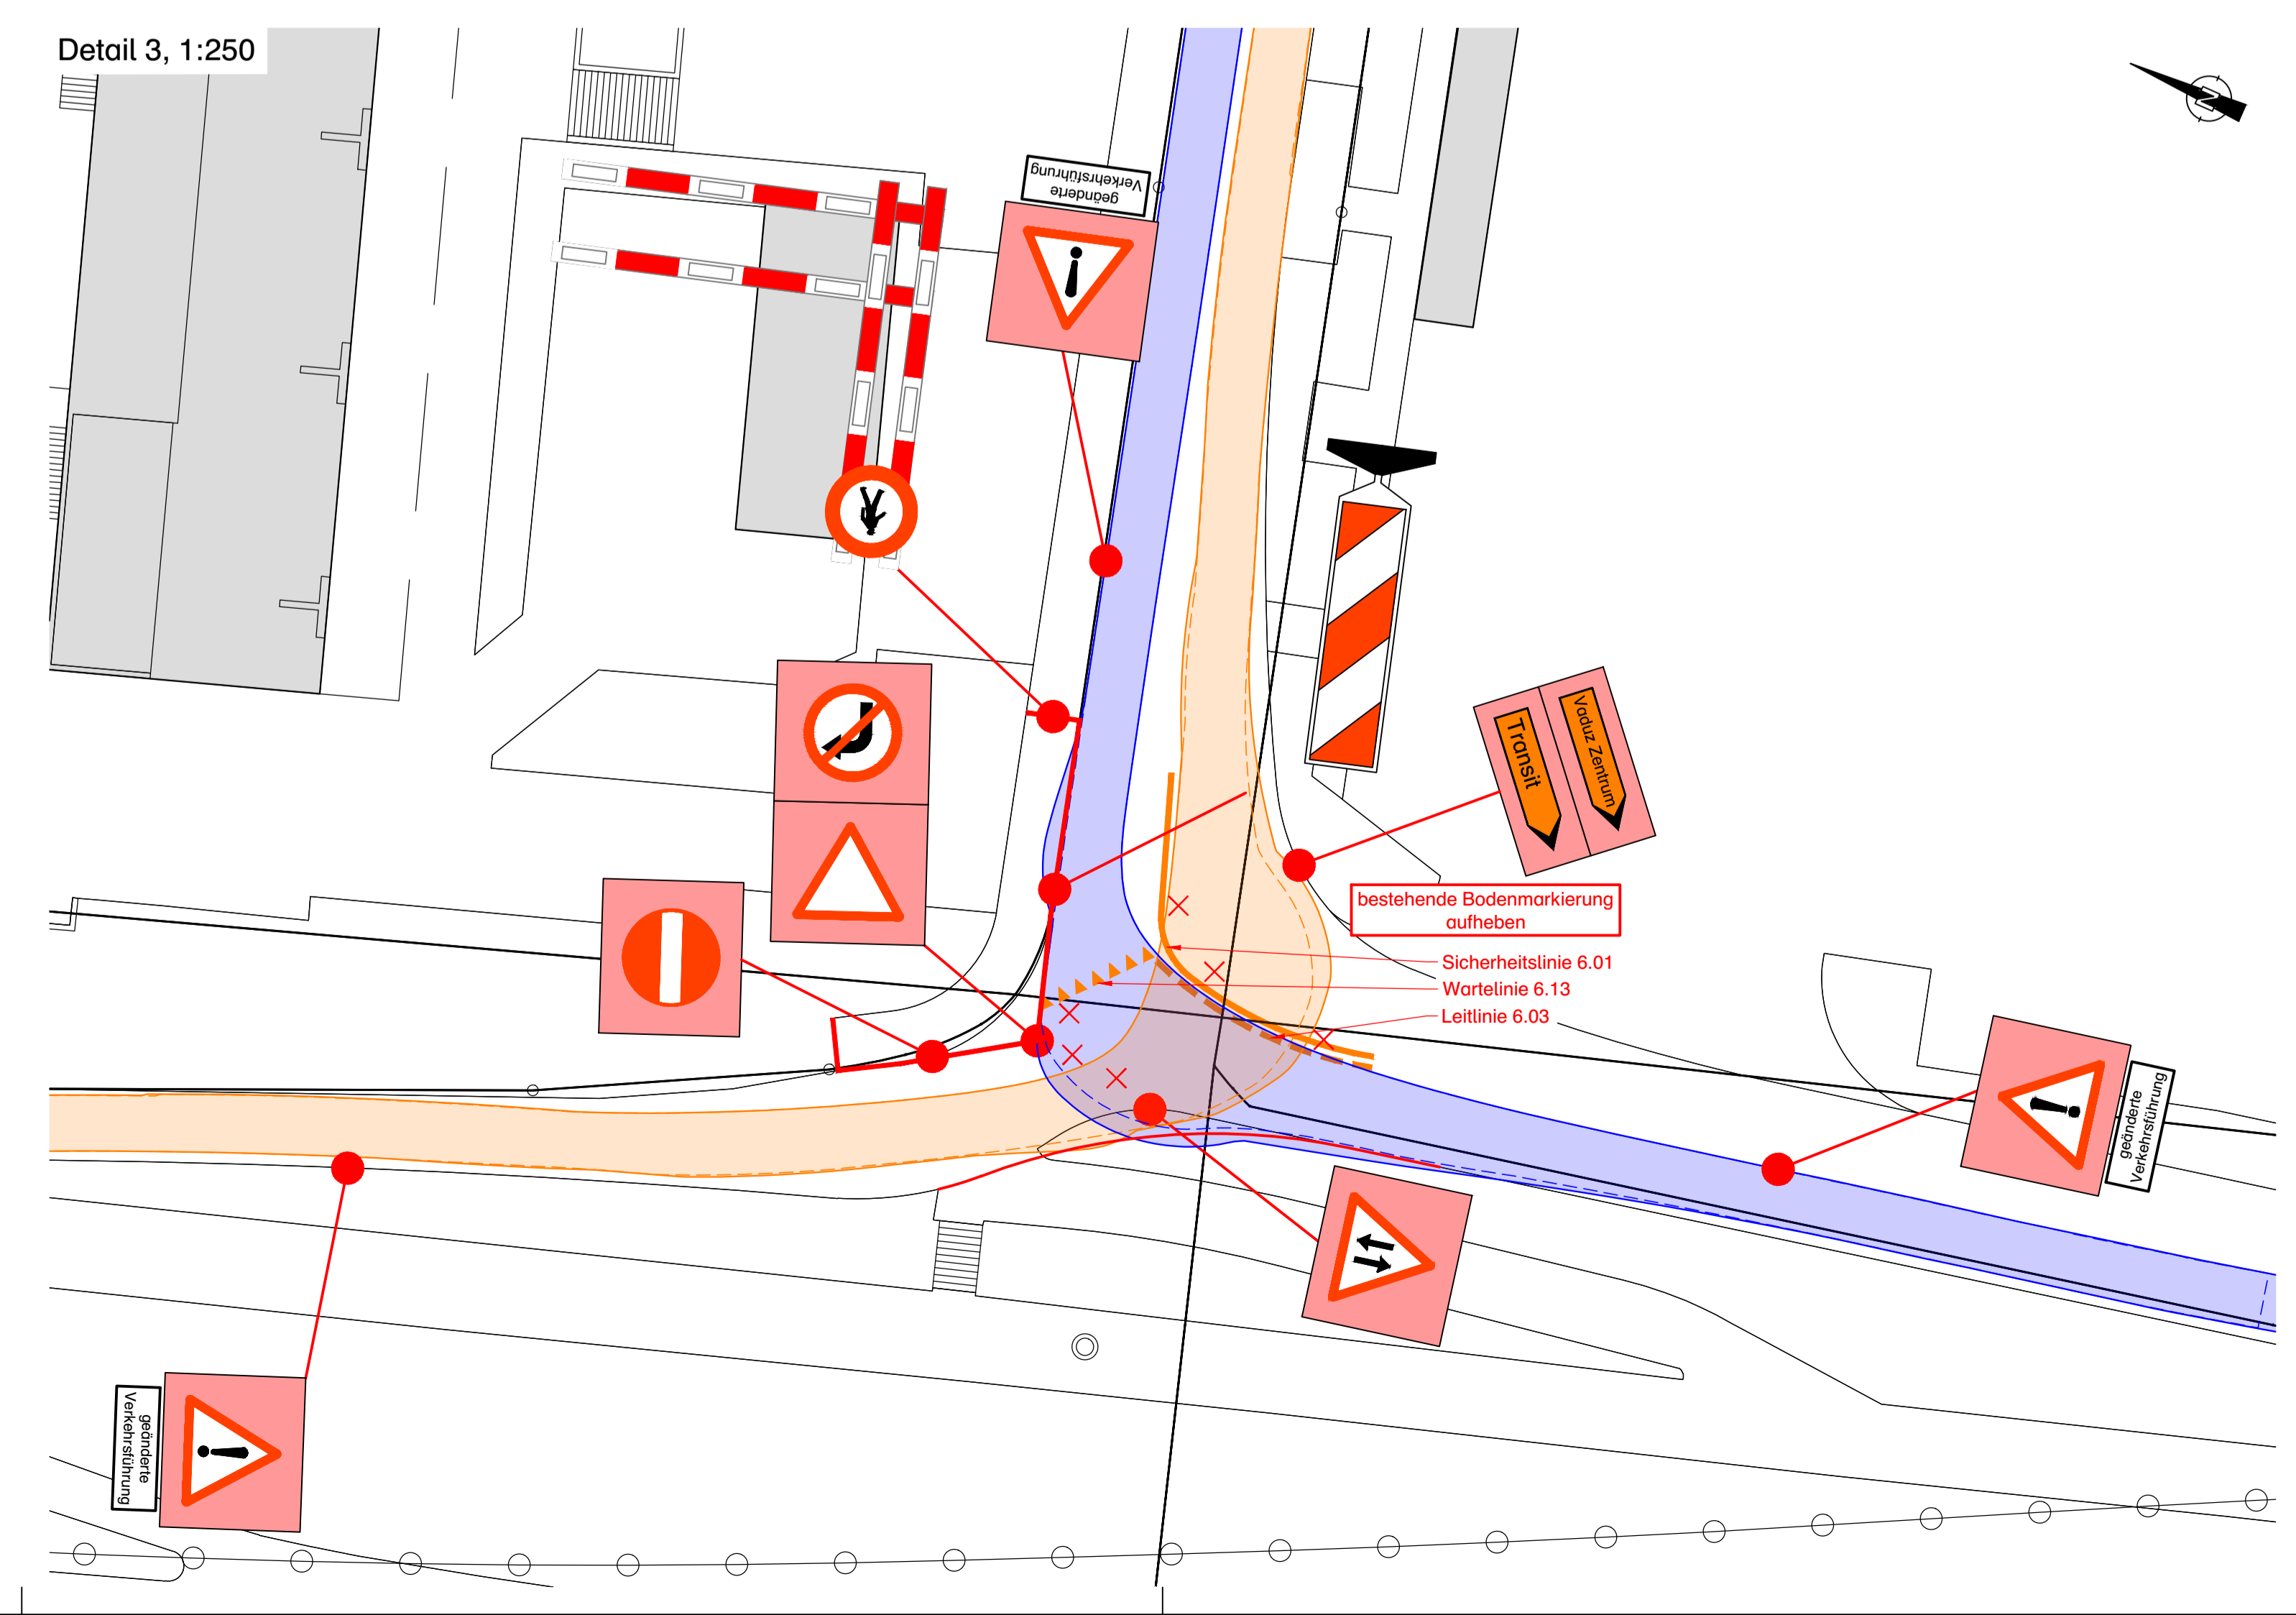
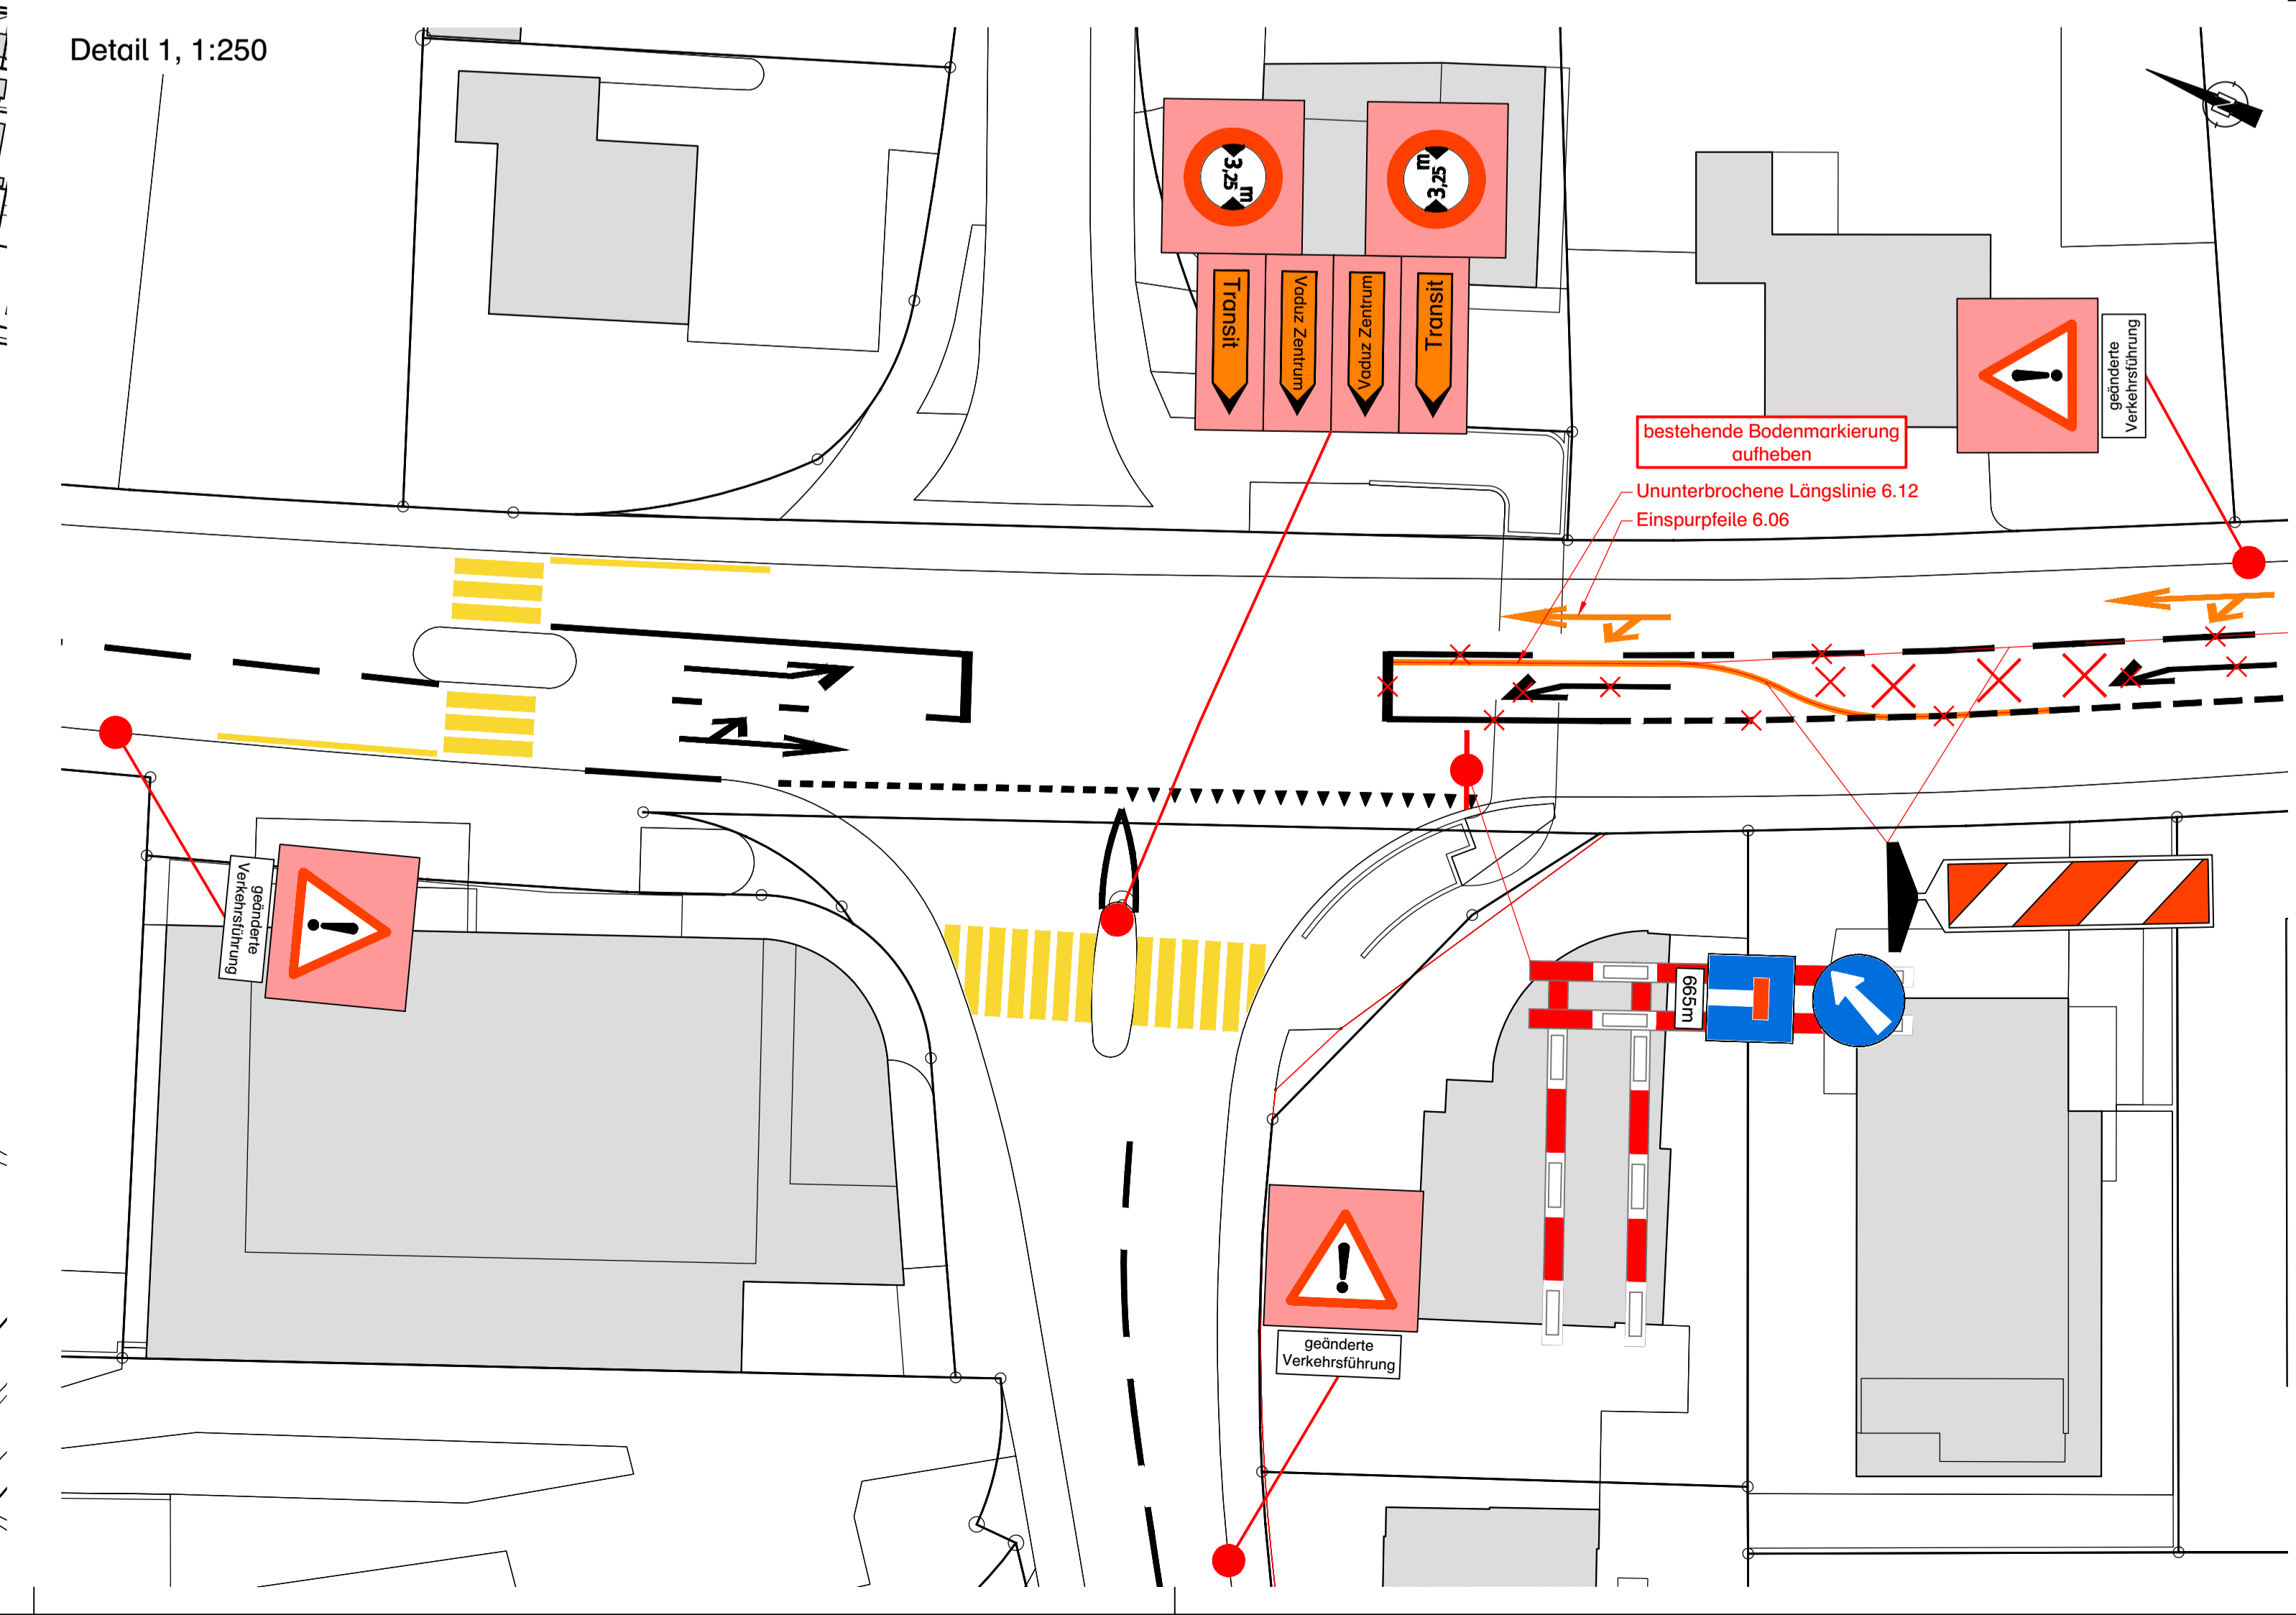
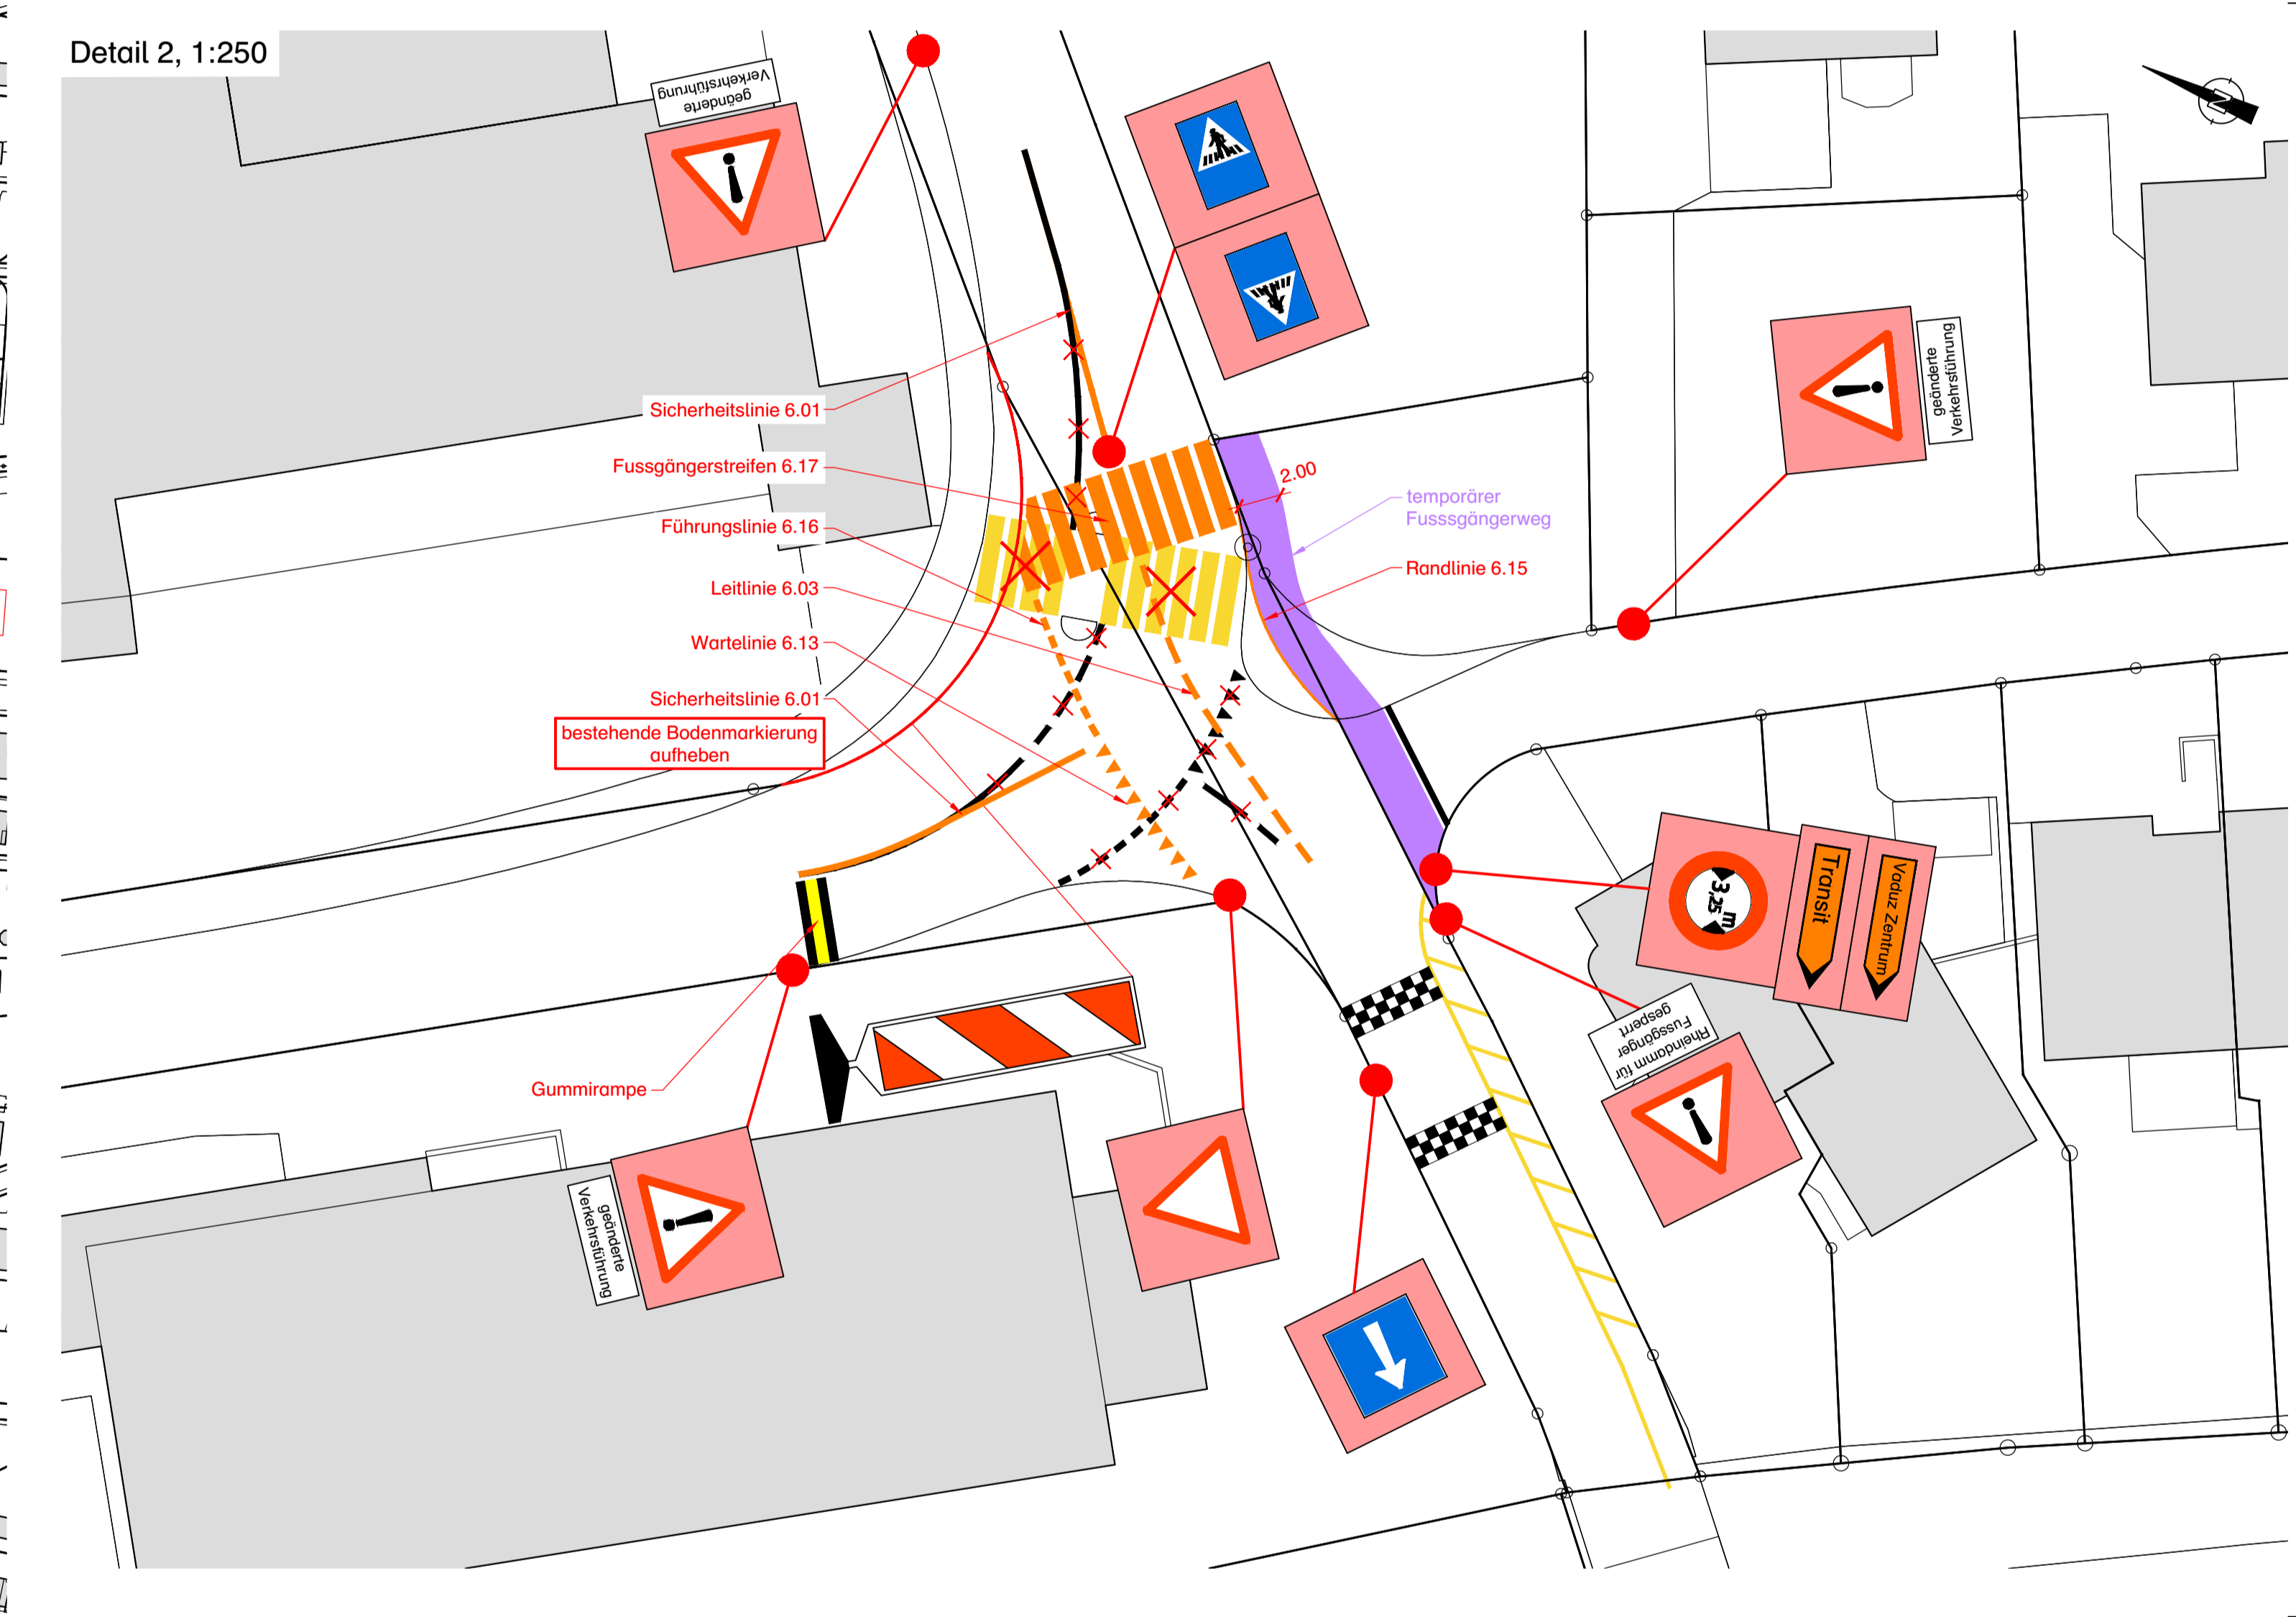
Ausführungsprojekt

Temporäre Signalisation Umleitung Verkehr Schaan-Triesen Übersicht 1:2'000

Version	Datum	Bearbeiter	Kontrolliert
1	Februar 2024	SA	HW
2			

Mass: 1:2'000 Planformat: 89 x 168 Datename: 11.122.0 APV0 temp. Sp. Umleitung

Projekt Nr. 11.122.0 - 80.0

Die Ausführung, Ausgestaltung und das Anbringen der Signalisation, Abzeichnung und Beleuchtung richtet sich nach der Strassenverkehrsverordnung SRV sowie der Schweizer Norm SN 40 886 "Baustellen; Signalisation von Baustellen auf Haupt- und Nebenstrassen".