



VADUZ



VERLING

Altenbach 2. Etappe

Ausführungsprojekt

Temporäre Signalisation
Bauphase 9, gültig ab 18.05.2026 - 22.05.2026
Situation 1:500

| | | | | |
|--|--------------------------------|--|--------------|-------|
| Dokumentnr. | Datum | Bearbeitet | Kontrolliert | Visum |
| 21.276.0 - 48.0 | April 2026 | NA | MV | |
| Ingenieurbüro Verling AG, Gewerbeweg 15, 9490 Vaduz +423 232 36 44 info@ingenieurbüro.li | Planformat | Dokumentname | | |
| | 30 x 168 / 0.50 m ² | 21.276.0-48.0-APV0 Signalisation BP9.dwg | | |

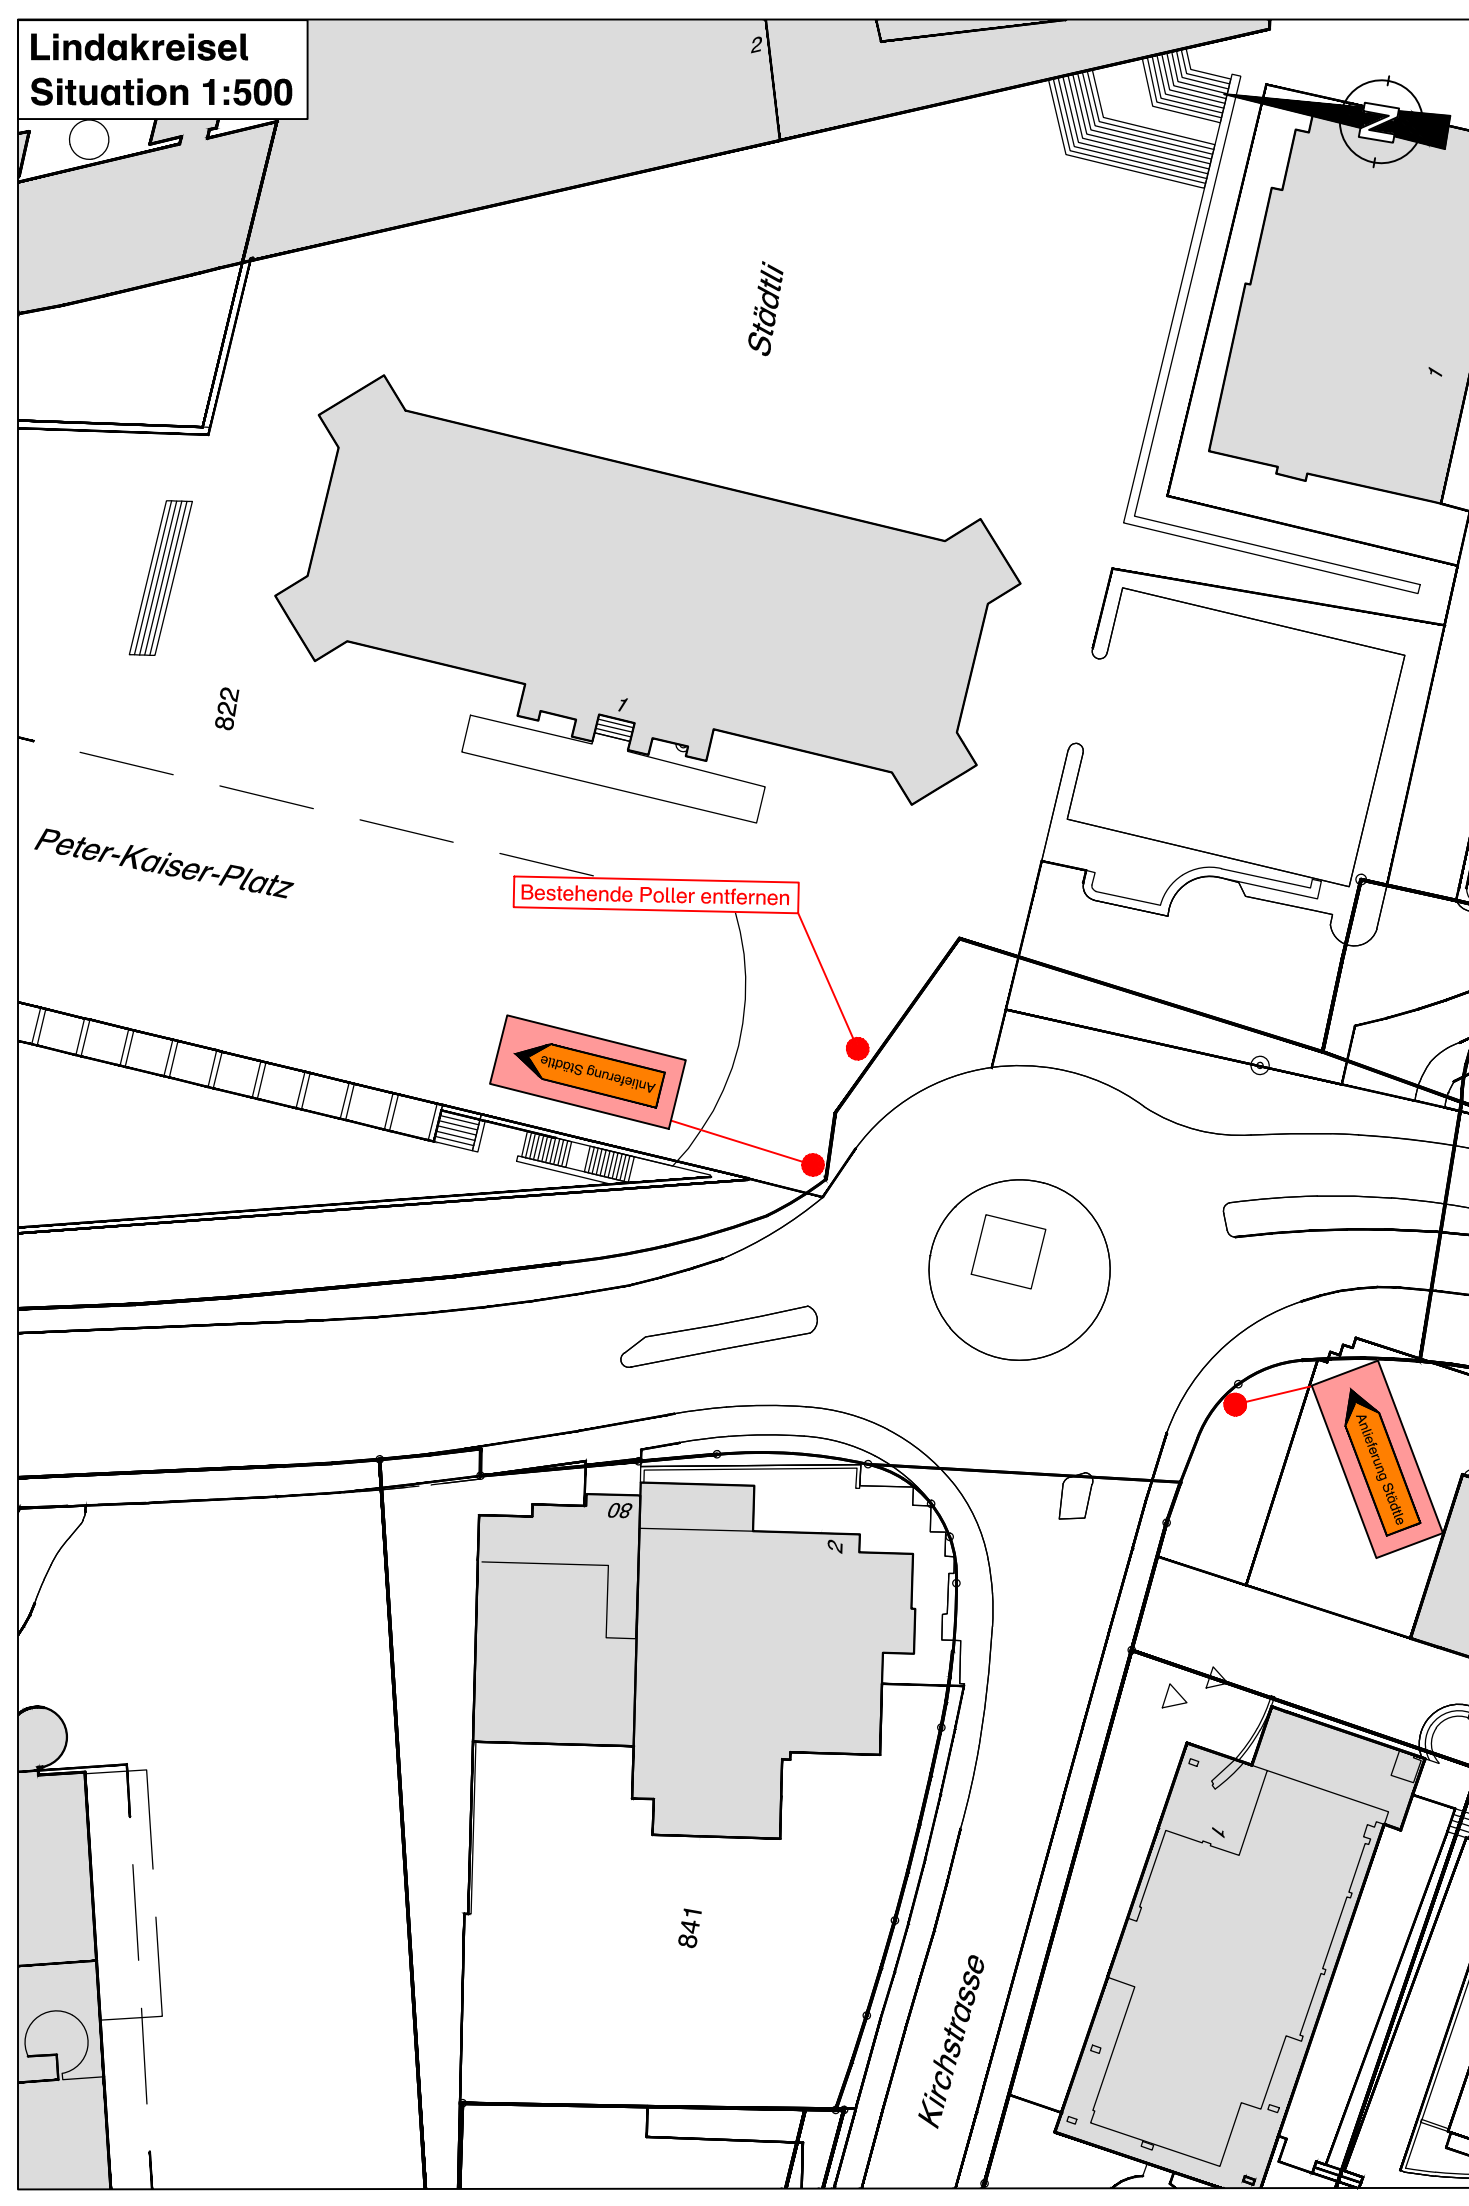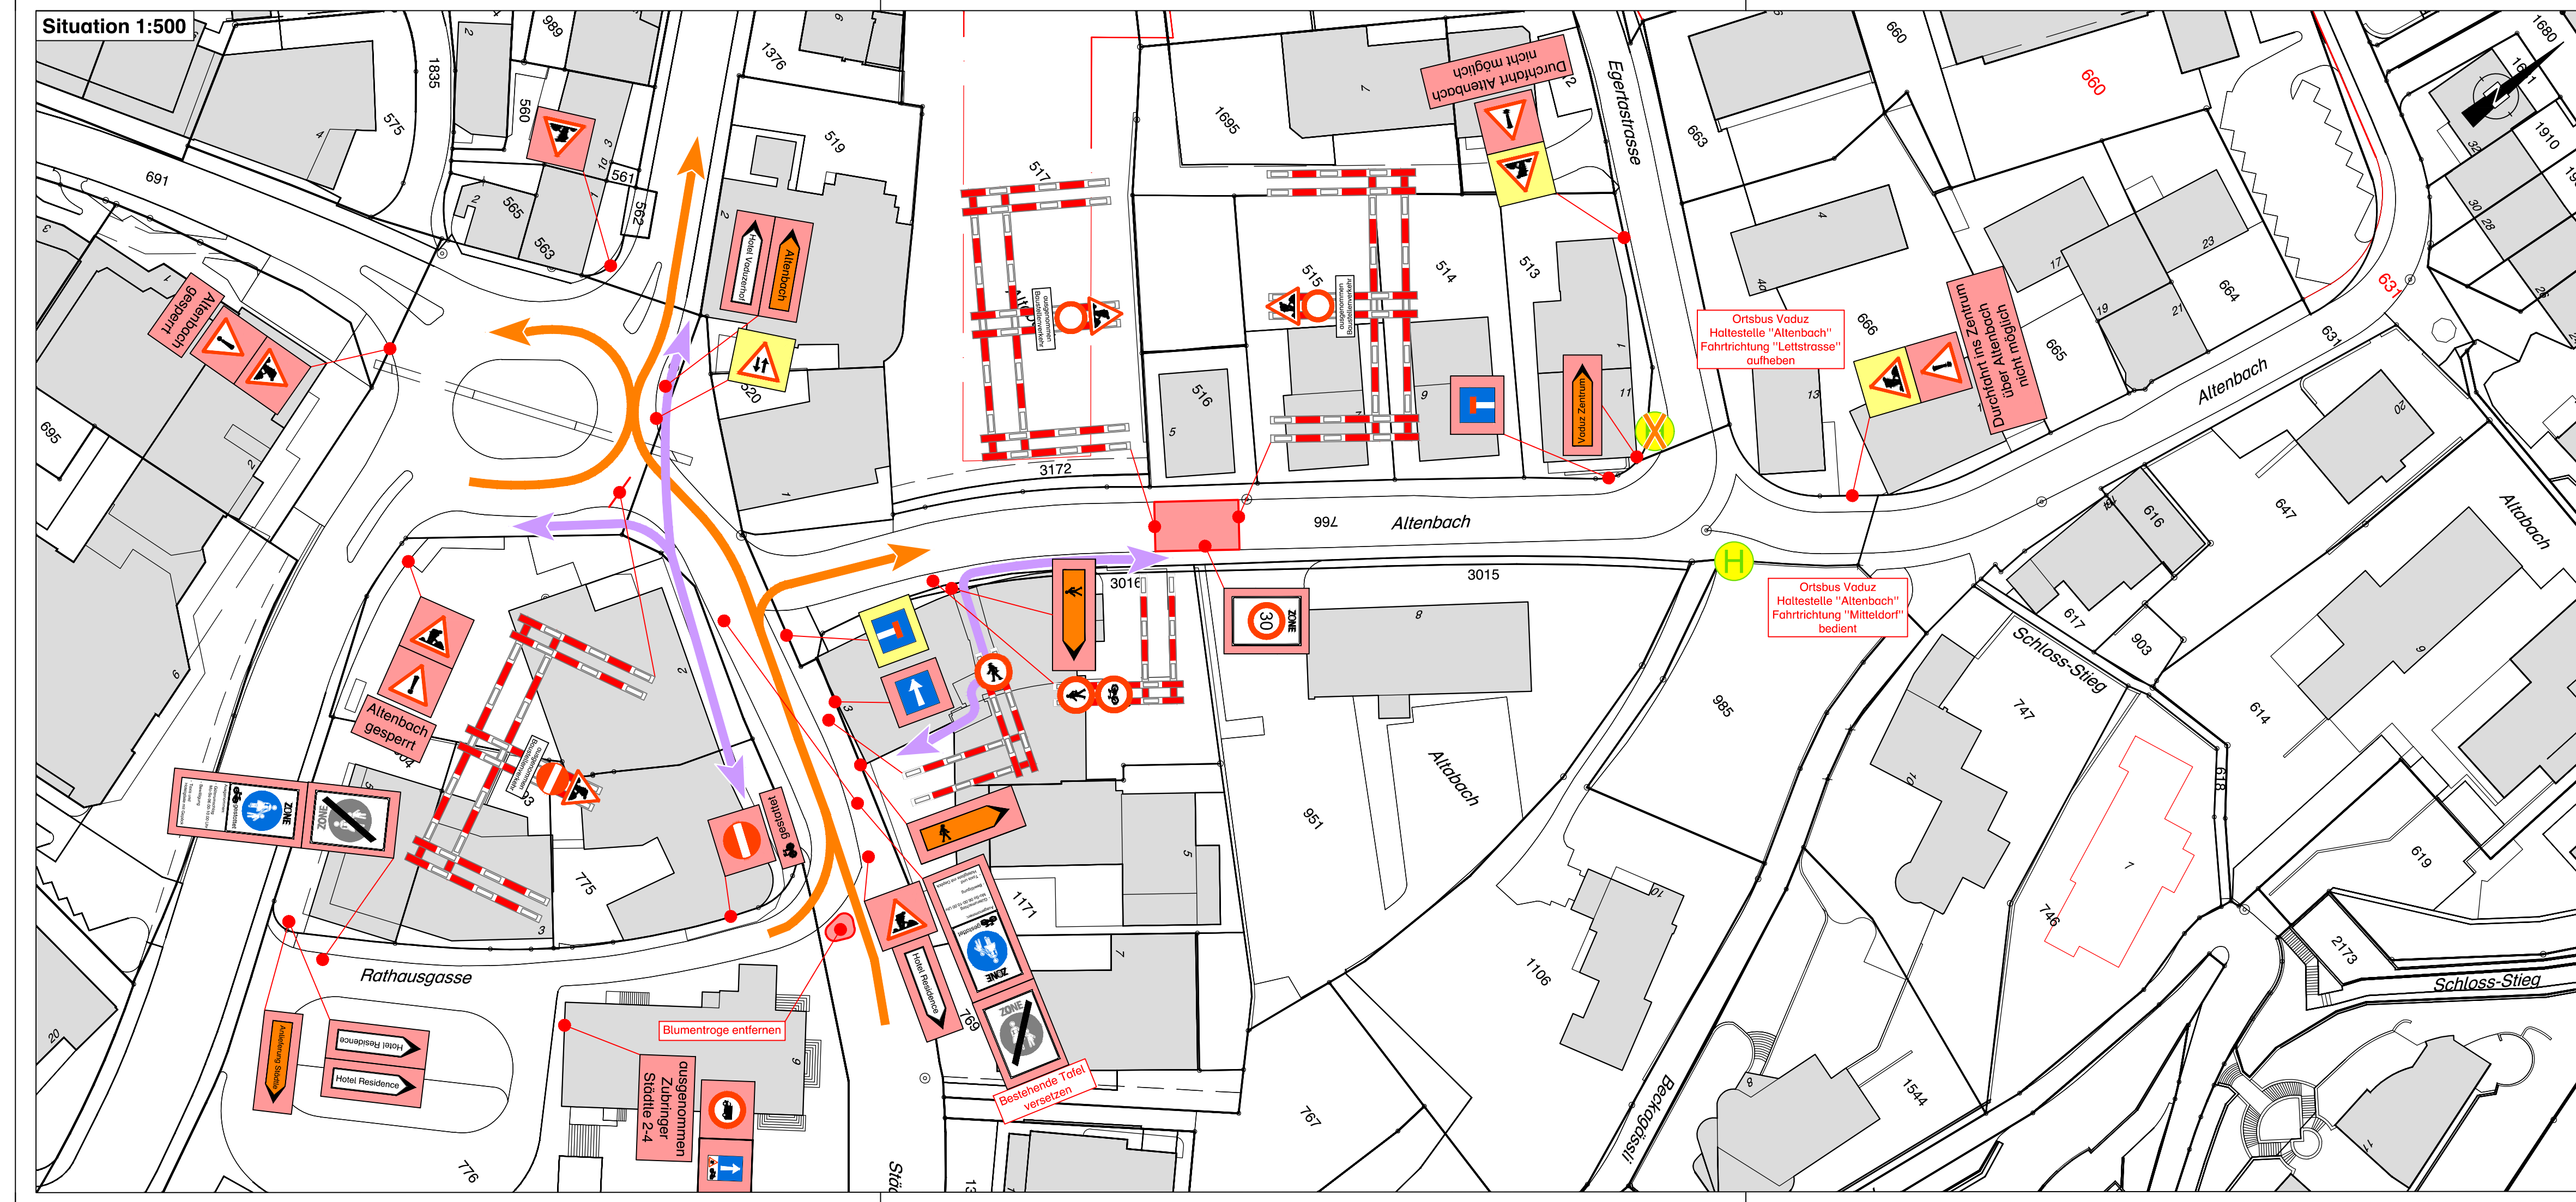

Legende

| | | | | |
|---|--|-----------|--|-----|
| temporäre Signalisation | | bestehend | | neu |
| temporäre Signalisation abdecken (befristet) | | | | |
| temporäre Signalisation demonstrieren (unbefristet) | | | | |

Die Ausführung, Ausgestaltung und das Anbringen der Signalisation, Absicherung und Beleuchtung richtet sich nach der Strassensignalisationsverordnung SSV sowie der Schweizer Norm SN 40 886 "Baustellen; Signalisation von Baustellen auf Haupt- und Nebenstrassen"