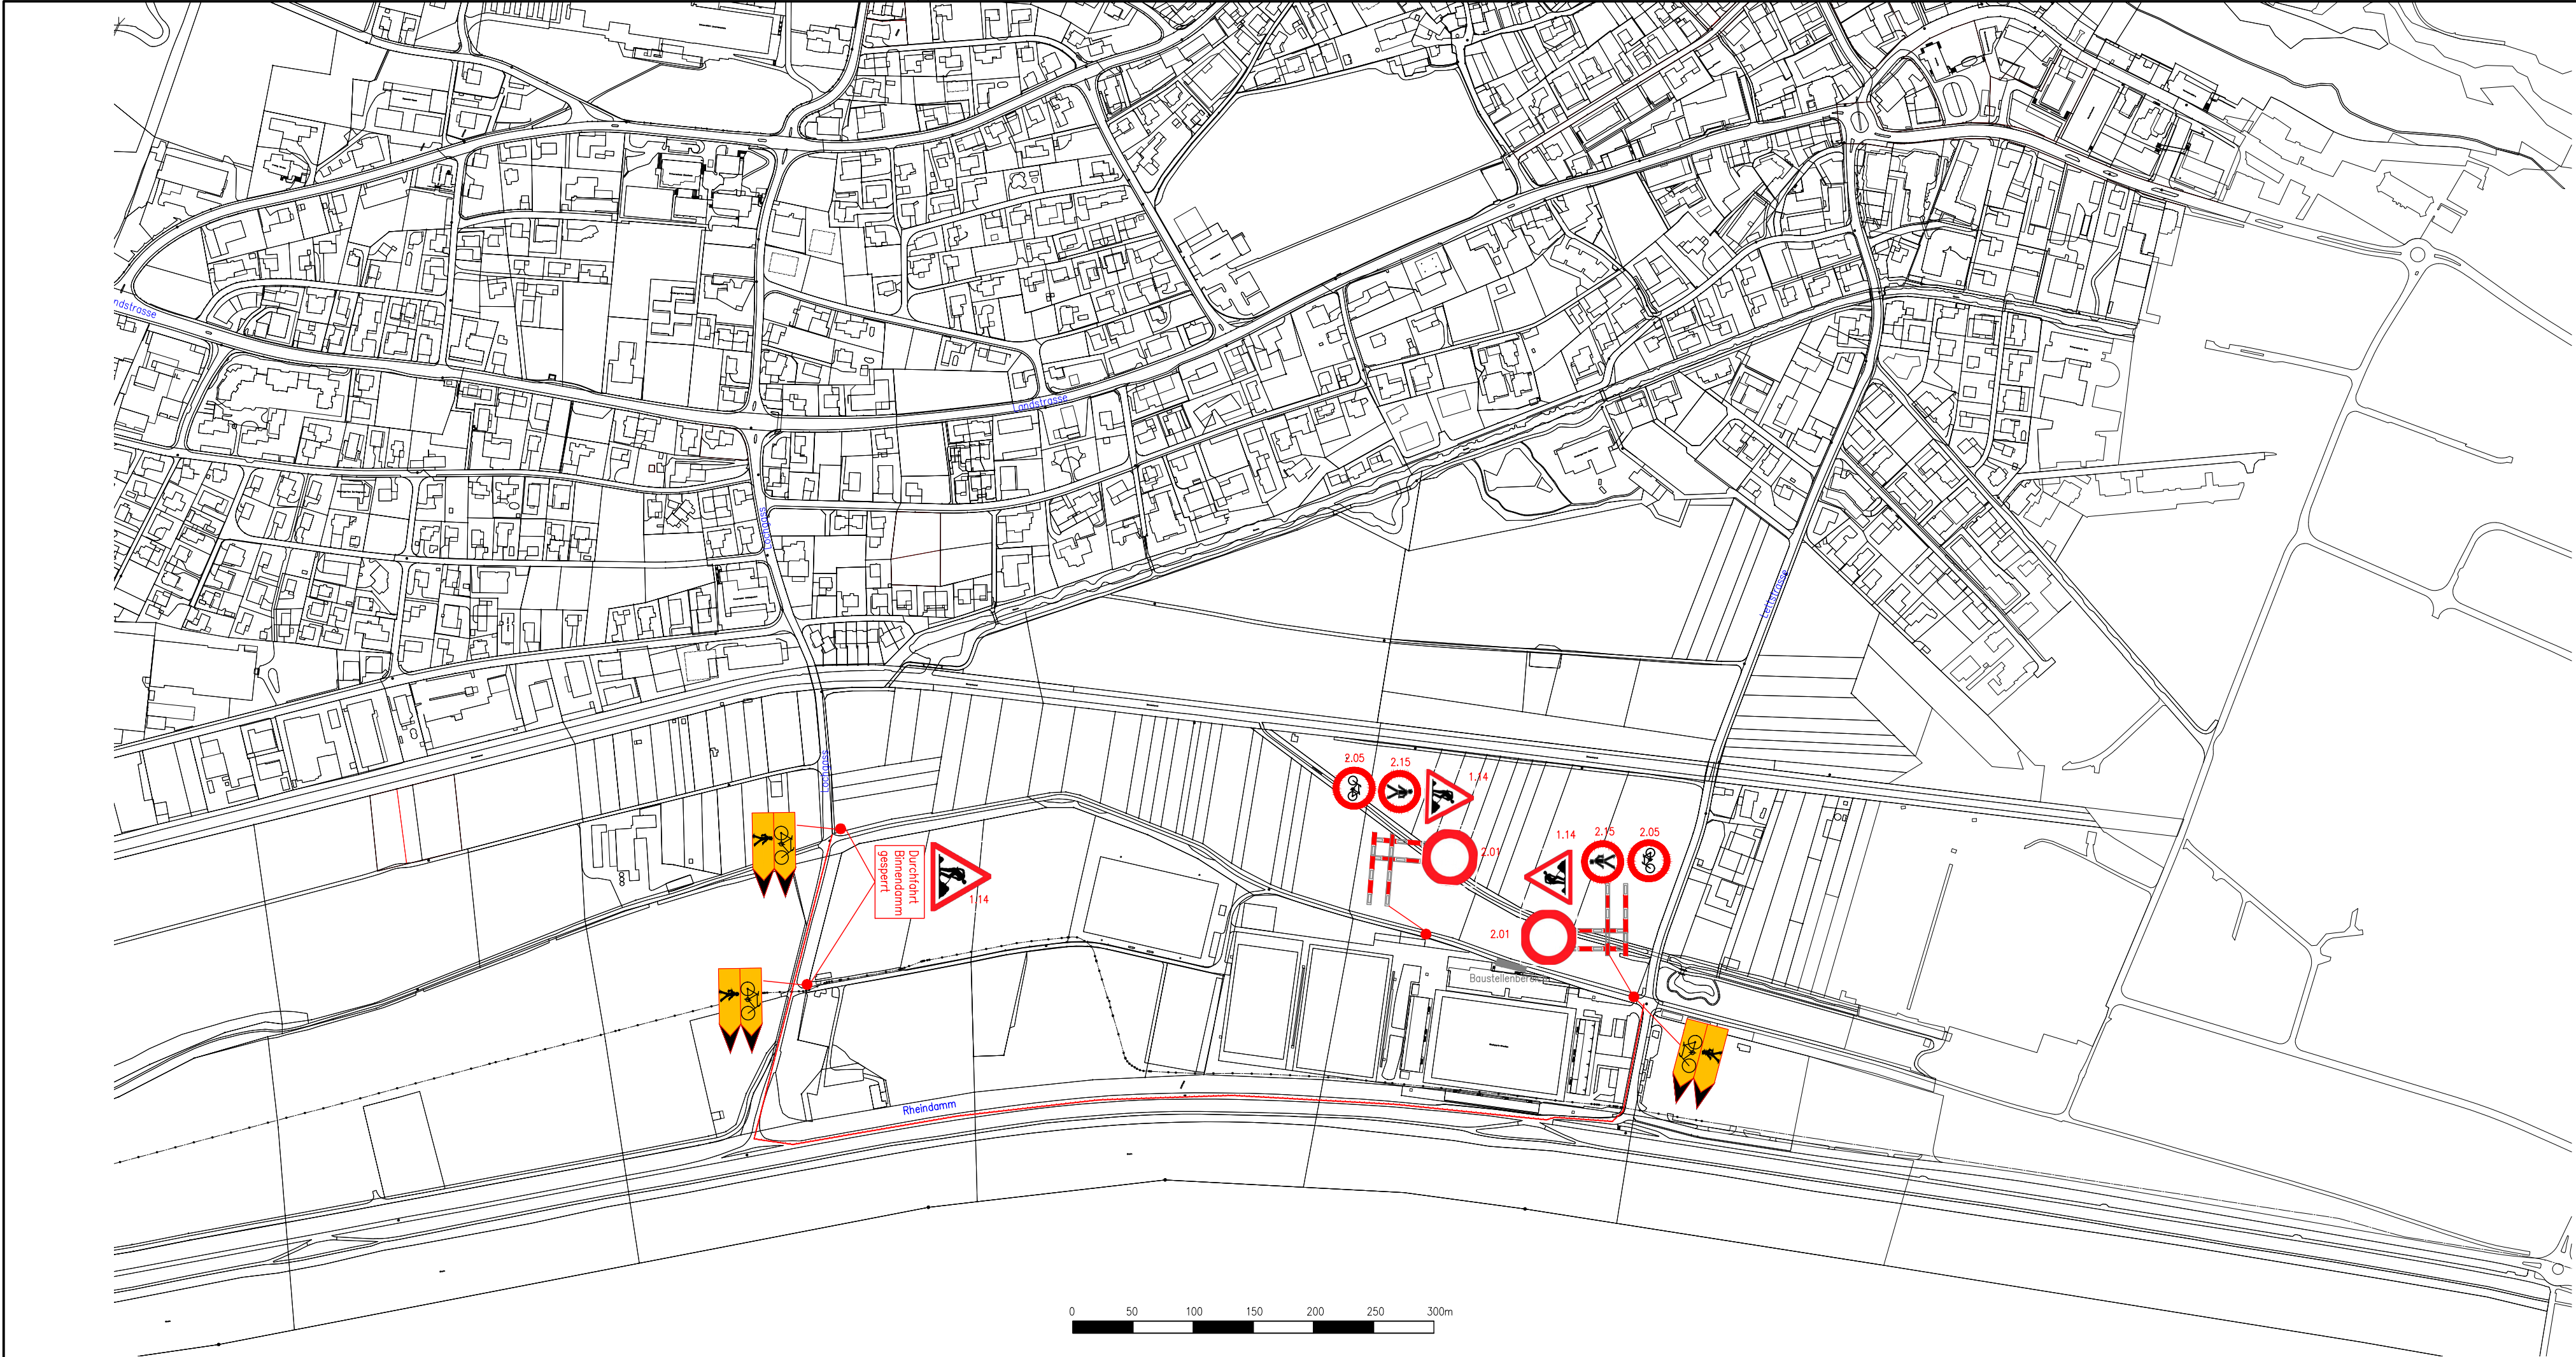


Index	Änderungen	Gezeichnet	Gesehen
a	Verbot für Fussgänger und Fahrrad ergänzen	24.06.26/DO	24.06.26/DO
-	Ausführungsplan	22.06.26/DO	22.06.26/DO
V	Vorabzug	20.05.26/SG	...

F+G INGENIEURE AG

Gewerbeweg 15 | FL-9490 Vaduz | +423 239 66 00 | info@f-g.li | www.f-g.li

Bauherr	Gemeinde Vaduz				
Projekt	Rheinpark Stadion - Erneuerung Flutlichtanlage				
Fachgebiet	Signalisationsplanung		Projektphase Ausführung		
Planinhalt	Übersichtsplan Phase 4: Sperrung Binnendamm KW 35 - 24.08.2026 bis 28.08.2026		Massstab		Grösse (cm)
			1:4000		29x78
			Projekt Nr.		7037
			Plan Nr.		RPS BI PLAN AP U 52

Dieser Plan ist geistiges Eigentum der F+G Ingenieure AG. Ohne unsere ausdrückliche Genehmigung darf er weder vervielfältigt, noch anderweitig verwendet oder an Dritte weitergegeben werden gemäss SIA 118 Art. 24.