




VERLING

Fernwärme Am Schrägen Weg

Ausführungsprojekt

temporäre Signalisation Bauphase 2
gültig von 21.07.2026 07:00 - 21.07.2026 17:00
Situation 1:500

Dokumentnr.	Datum	Bearbeitet	Kontrolliert	Visum
31.235.19 - 21.0	Juli 2026	NA	MV	
Ingenieurbüro Verling AG, Gewerbeweg 15, 9490 Vaduz	Planformat 30 x 147 / 0.44 m²	Dokumentname 31.235.19-22.0-AP temp.Signalisation Deckbelag BP2.dwg		
		+423 232 36 44 info@ingenieurbüro.li		

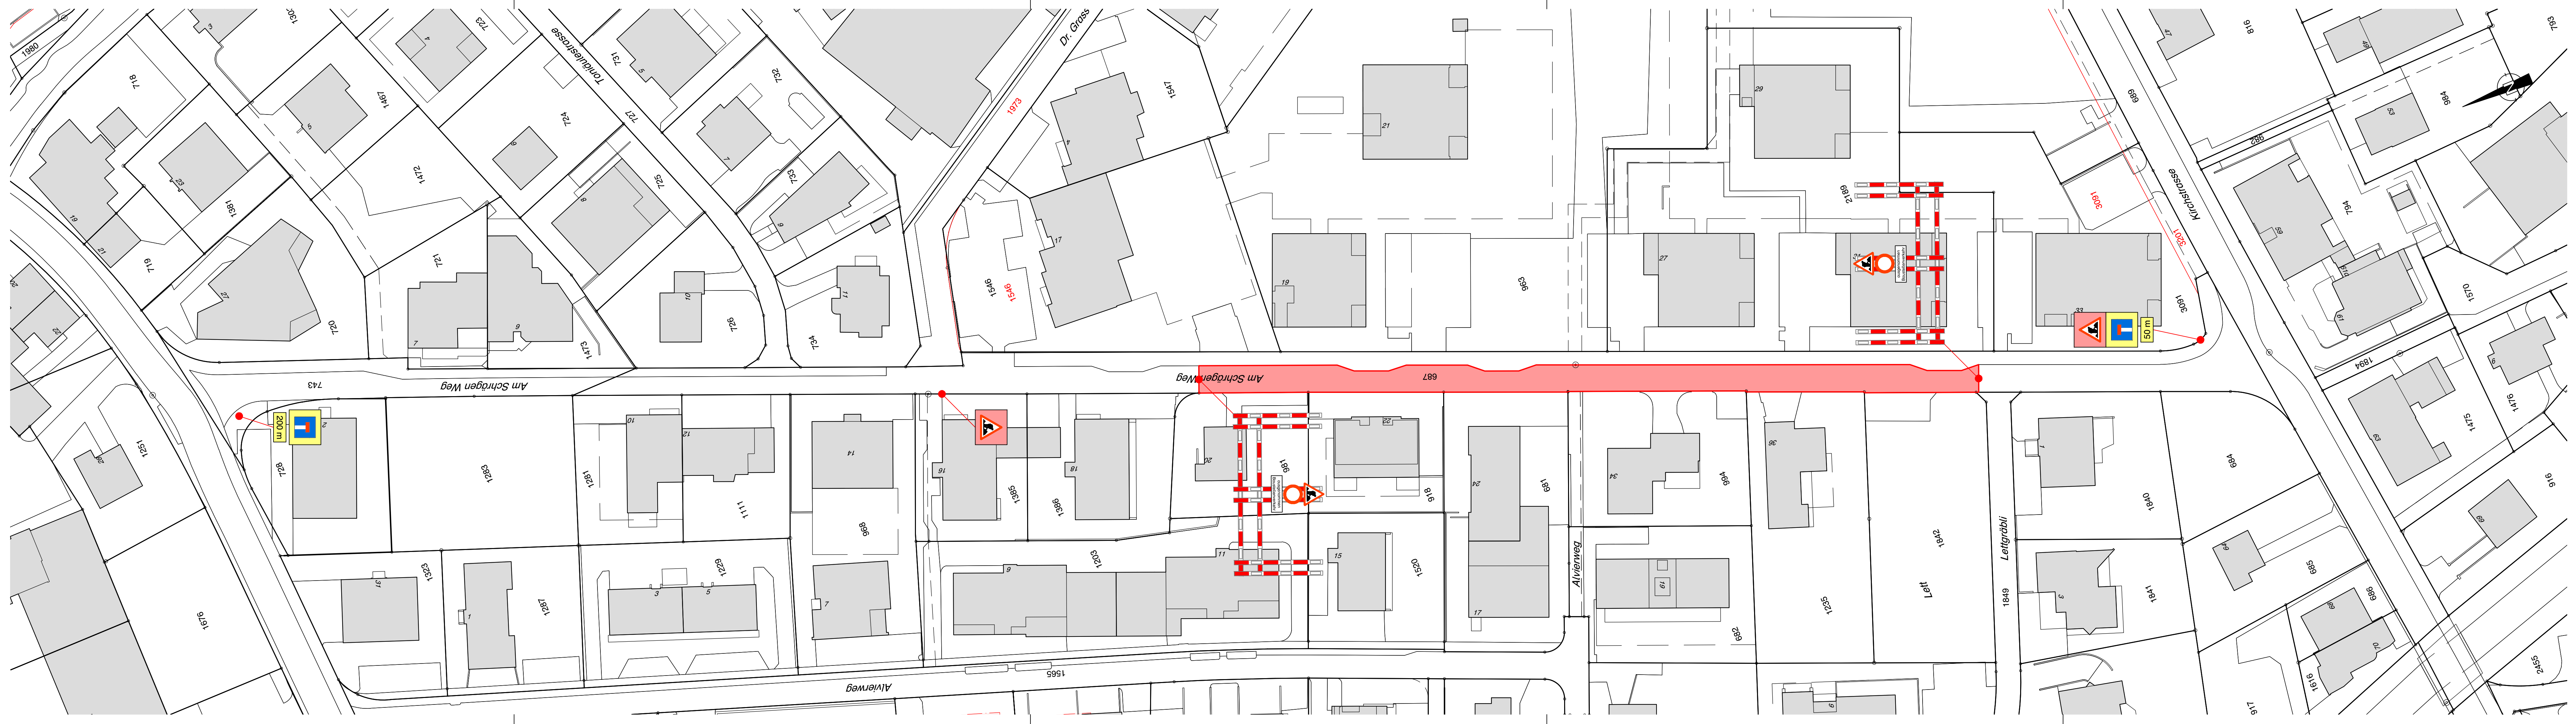

Legende

temporäre Signalisation

temporäre Signalisation

temporäre Signalisation abdecken (befristet)

temporäre Signalisation demontieren (unbefristet)

bestehend

neu

bestehend

neu

Die Ausführung, Ausgestaltung und das Anbringen der Signalisation, Absicherung und Beleuchtung richtet sich nach der Strassensignalisationsverordnung SSV sowie der Schweizer Norm SN 40 886 "Baustellen; Signalisation von Baustellen auf Haupt- und Nebenstrassen"