
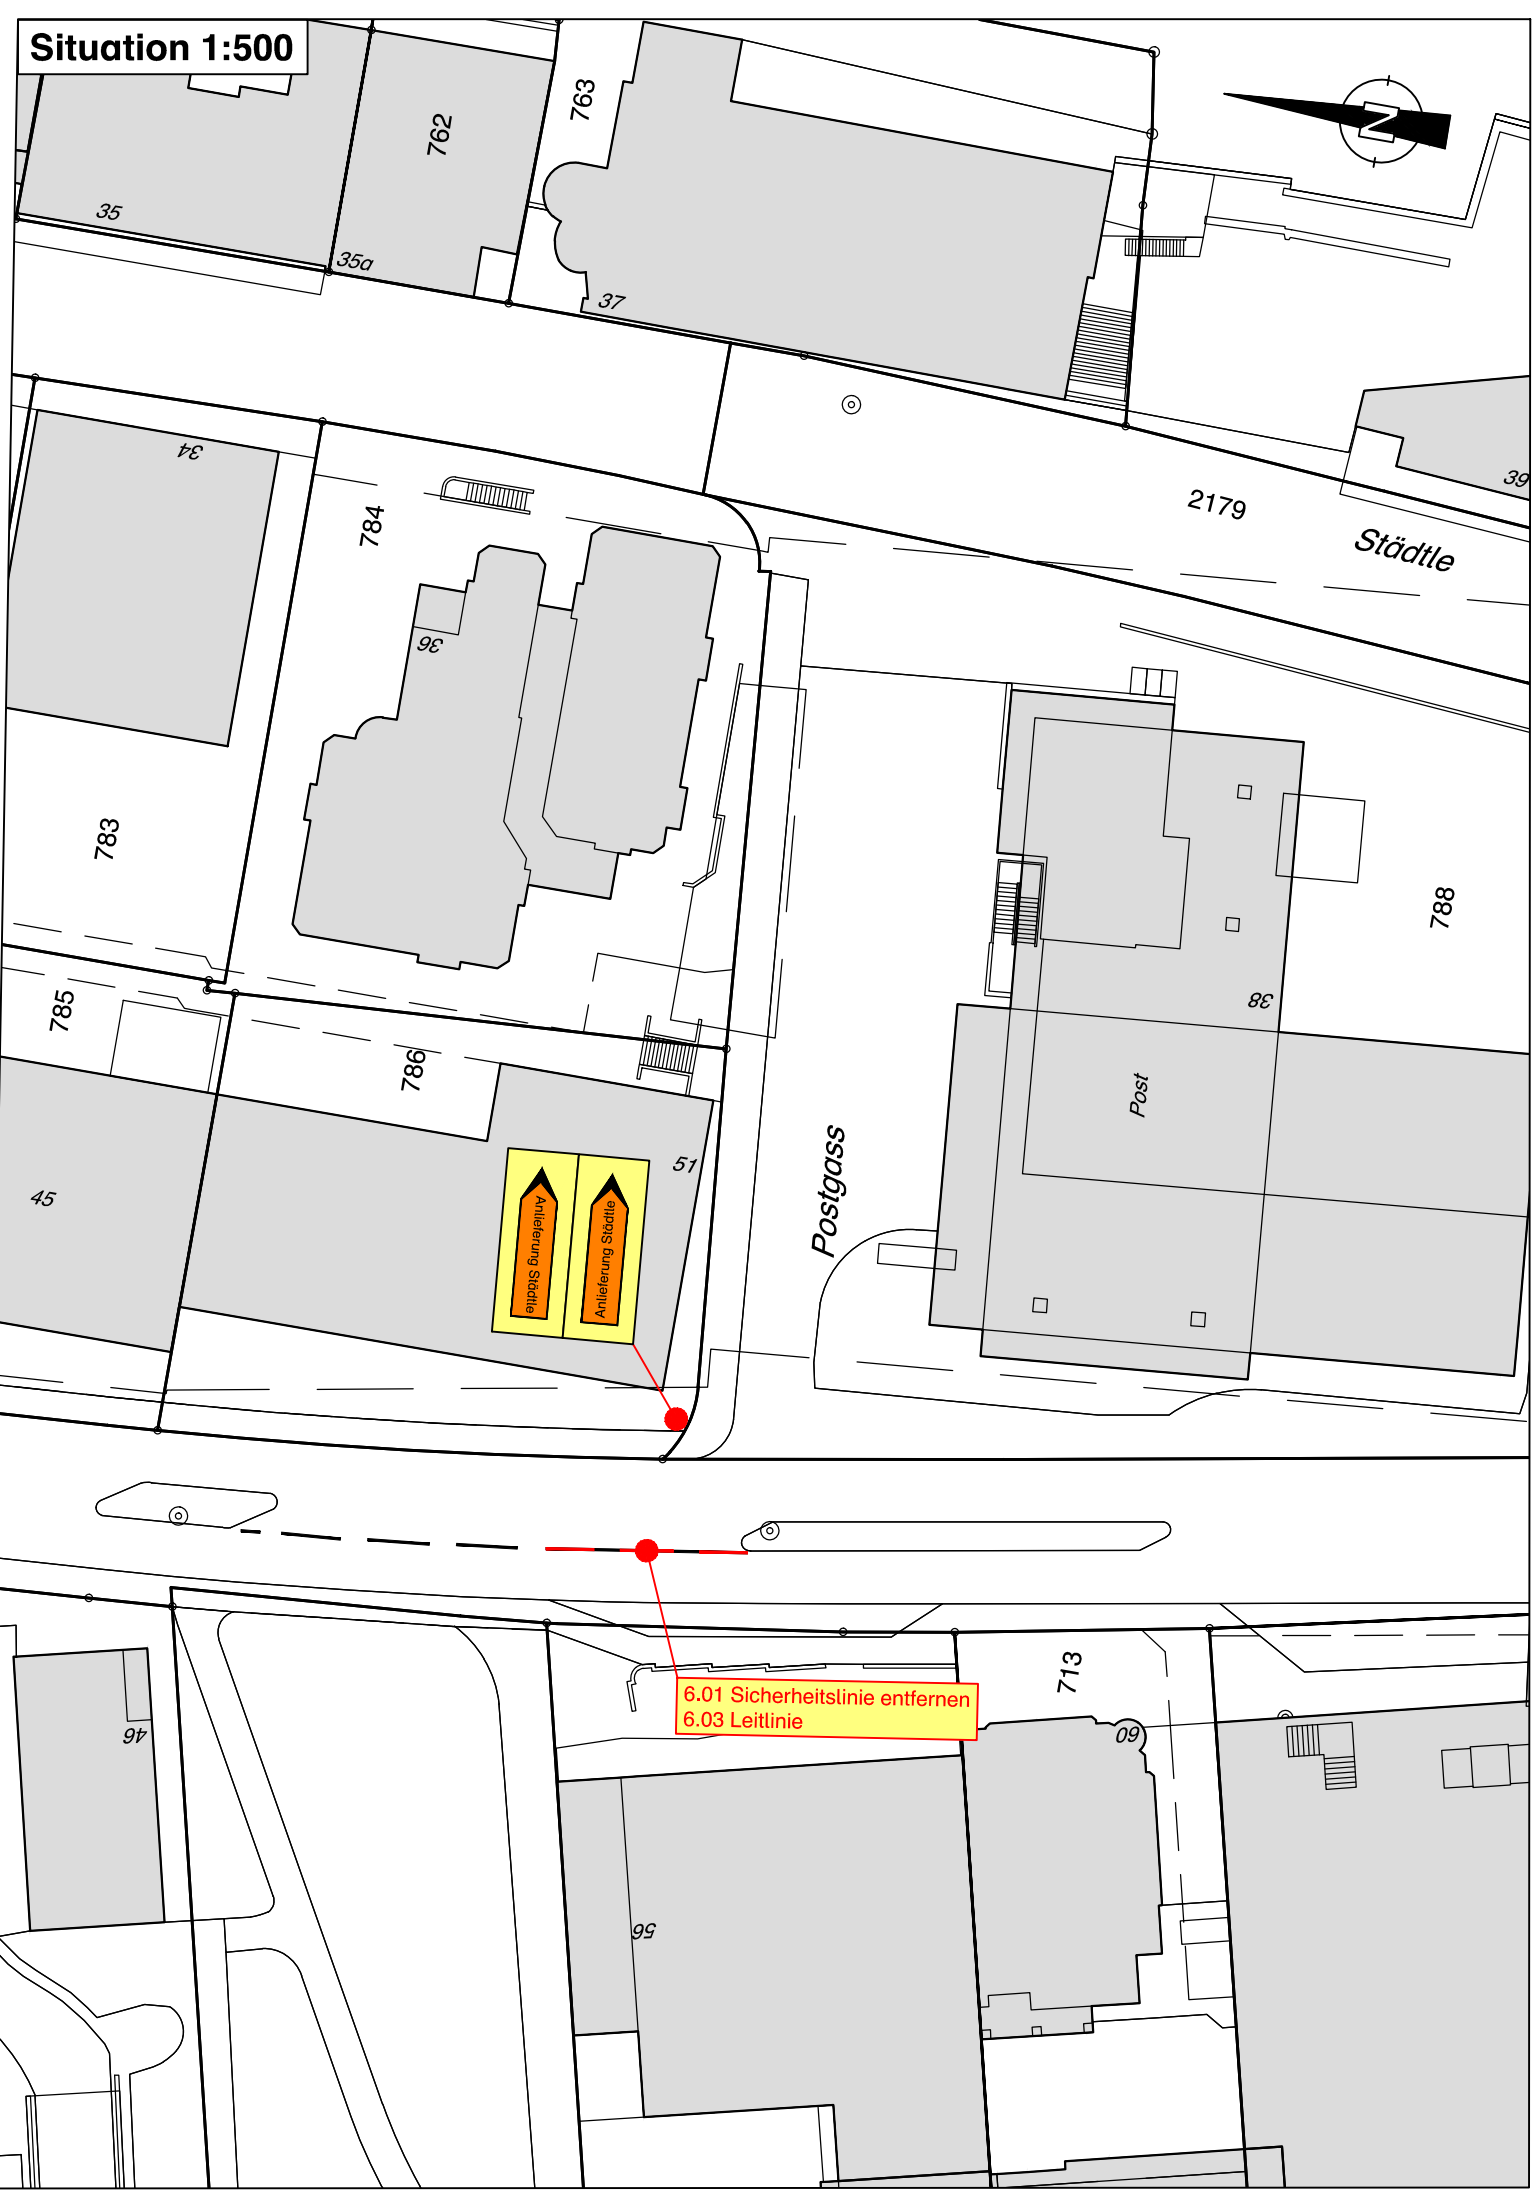


Altenbach 2. Etappe

Ausführungsprojekt

Temporäre Signalisation
Bauphase 1, gültig ab 23.06.2025
Situation 1:500

Dokumentnr.	Datum	Bearbeitet	Kontrolliert	Visum
	Juni 2025	NA / MK	MV	
21.276.0 - 40.0	Planformat	Dokumentname		
	30 x 168 / 0.50 m ²	21.276.0-40.0-APV0 Signalisation BP1.dwg		
Ingenieurbüro Verling AG, Gewerbeweg 15, 9490 Vaduz +423 232 36 44 info@ingenieurbüro.li				

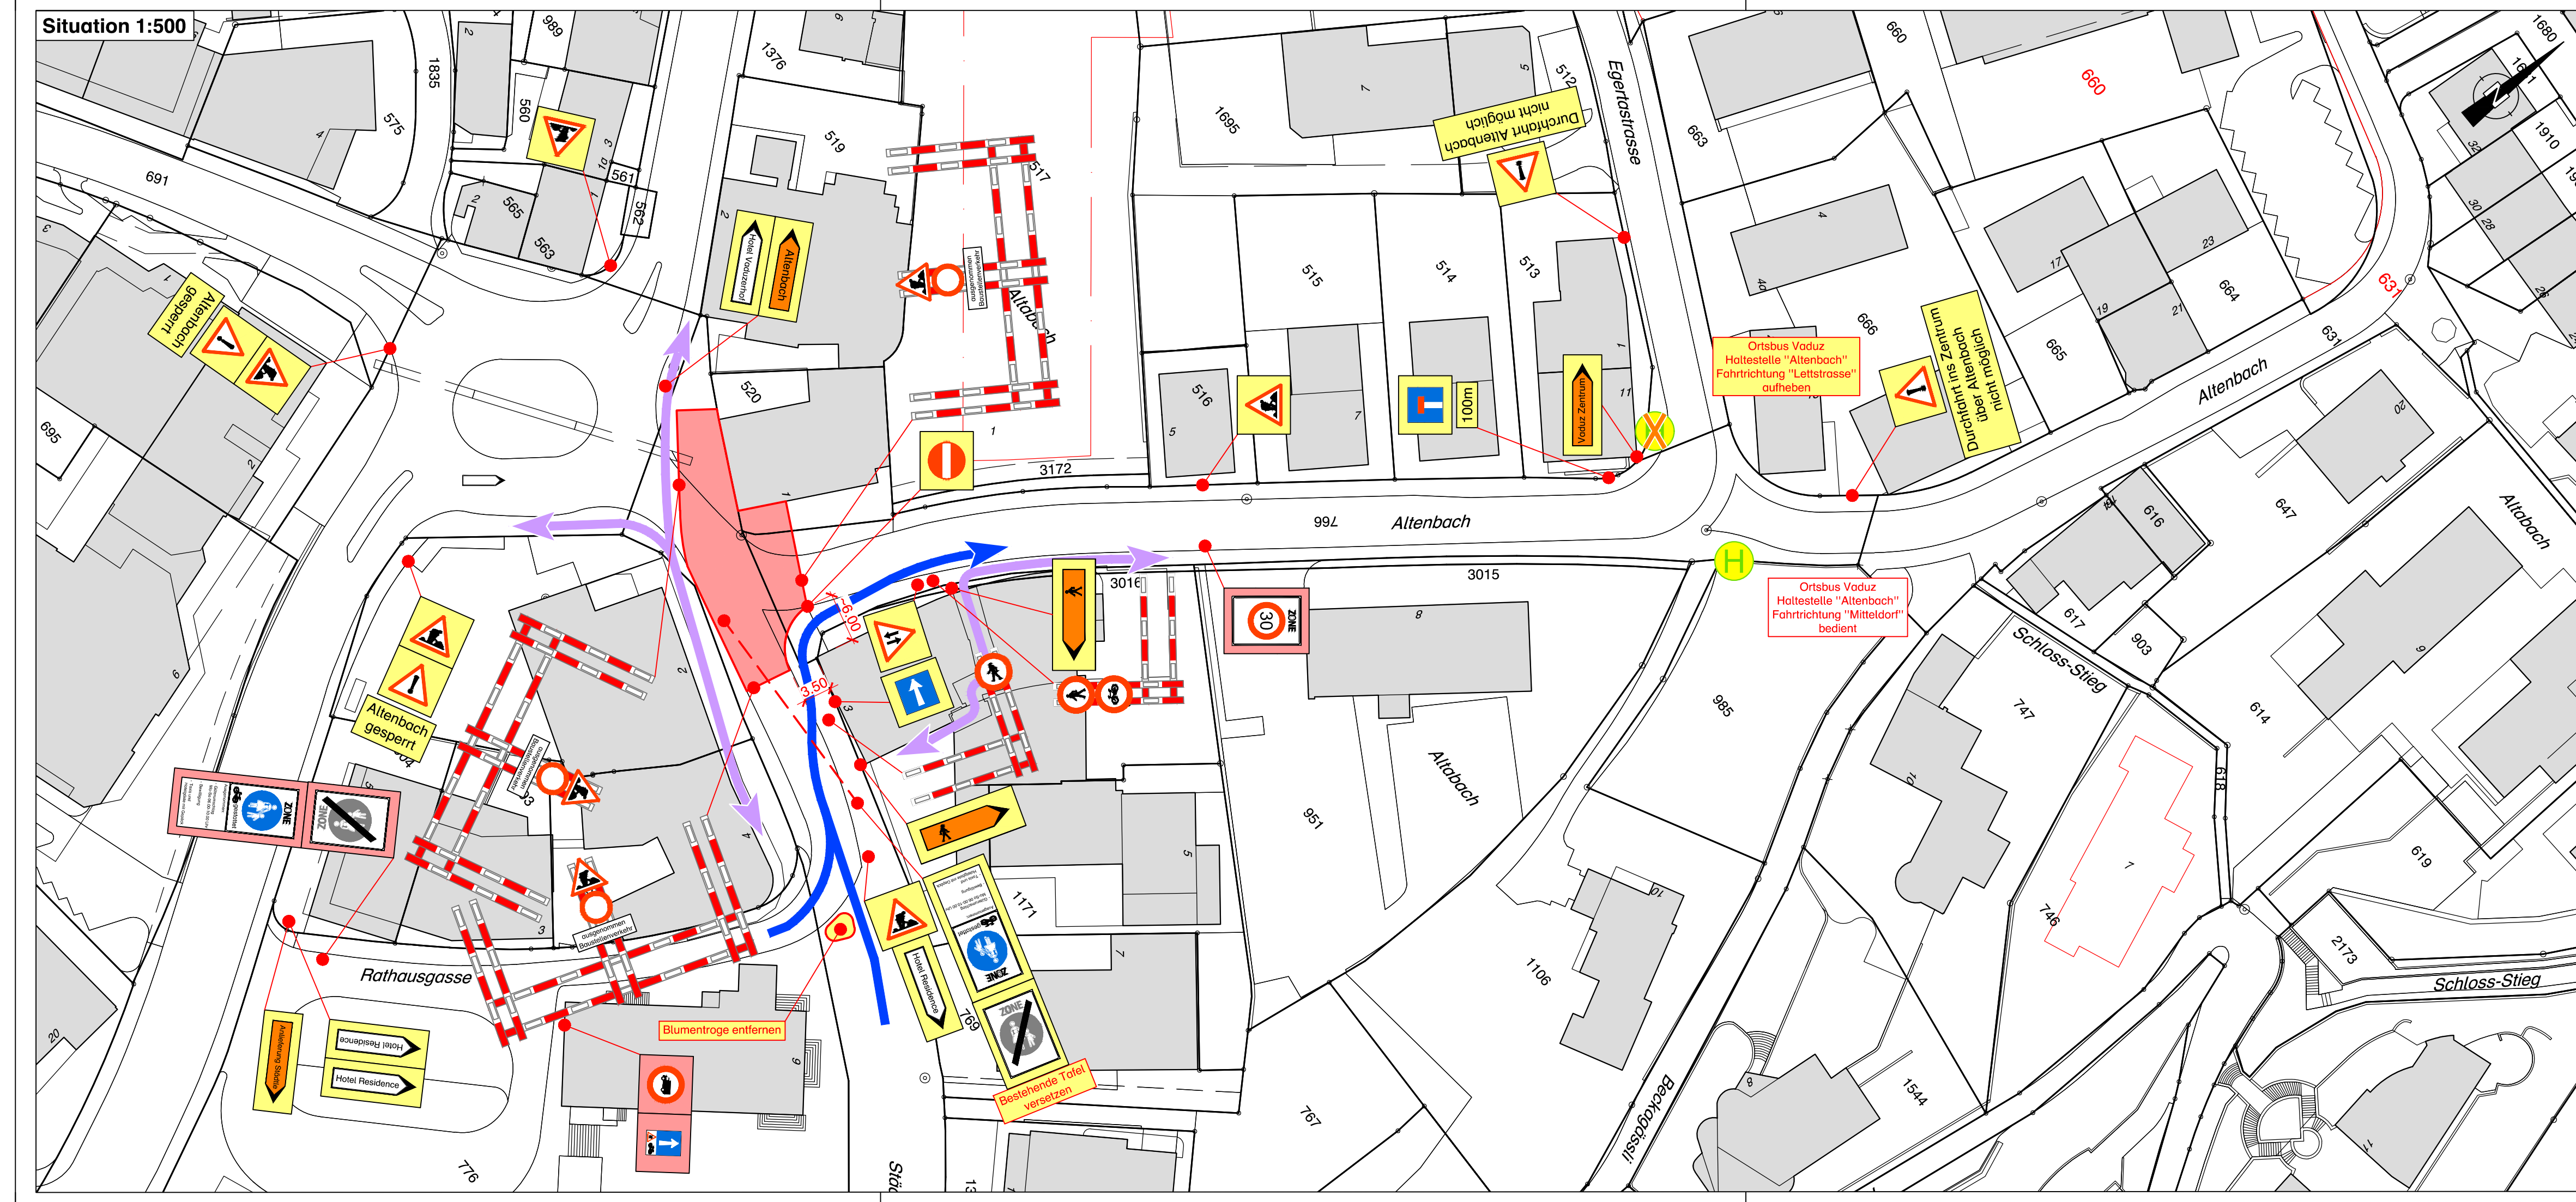

Legende

temporäre Signalisation		bestehend		neu
temporäre Signalisation abdecken (befristet)				
temporäre Signalisation demontieren (unbefristet)				

Die Ausführung, Ausgestaltung und das Anbringen der Signalisation, Absicherung und Beleuchtung richtet sich nach der Strassensignalisationsverordnung SSV sowie der Schweizer Norm SN 40 886 "Baustellen; Signalisation von Baustellen auf Haupt- und Nebenstrassen"