




VERLING

Fernwärme- / Fernkälte- Versorgung Vaduz Haberfeld bis Dr. Grass-Strasse

Ausführungsprojekt

Temporäre Signalisation / Verkehrsführung
Bauphase 6
Situation 1:750

Dokumentnr.	Datum Juni 2022	Bearbeitet NA	Kontrolliert MG / DB	Visum
31.235.2 - 29.0	Planformat 297x840 / 0.25 m²	Dokumentname 31.235.2-APV0 temp. Signalisation und Umleitung.dwg		
Ingenieurbüro Verling AG, Gewerbeweg 15, 9490 Vaduz +423 232 36 44 info@ingenieurbüro.li				

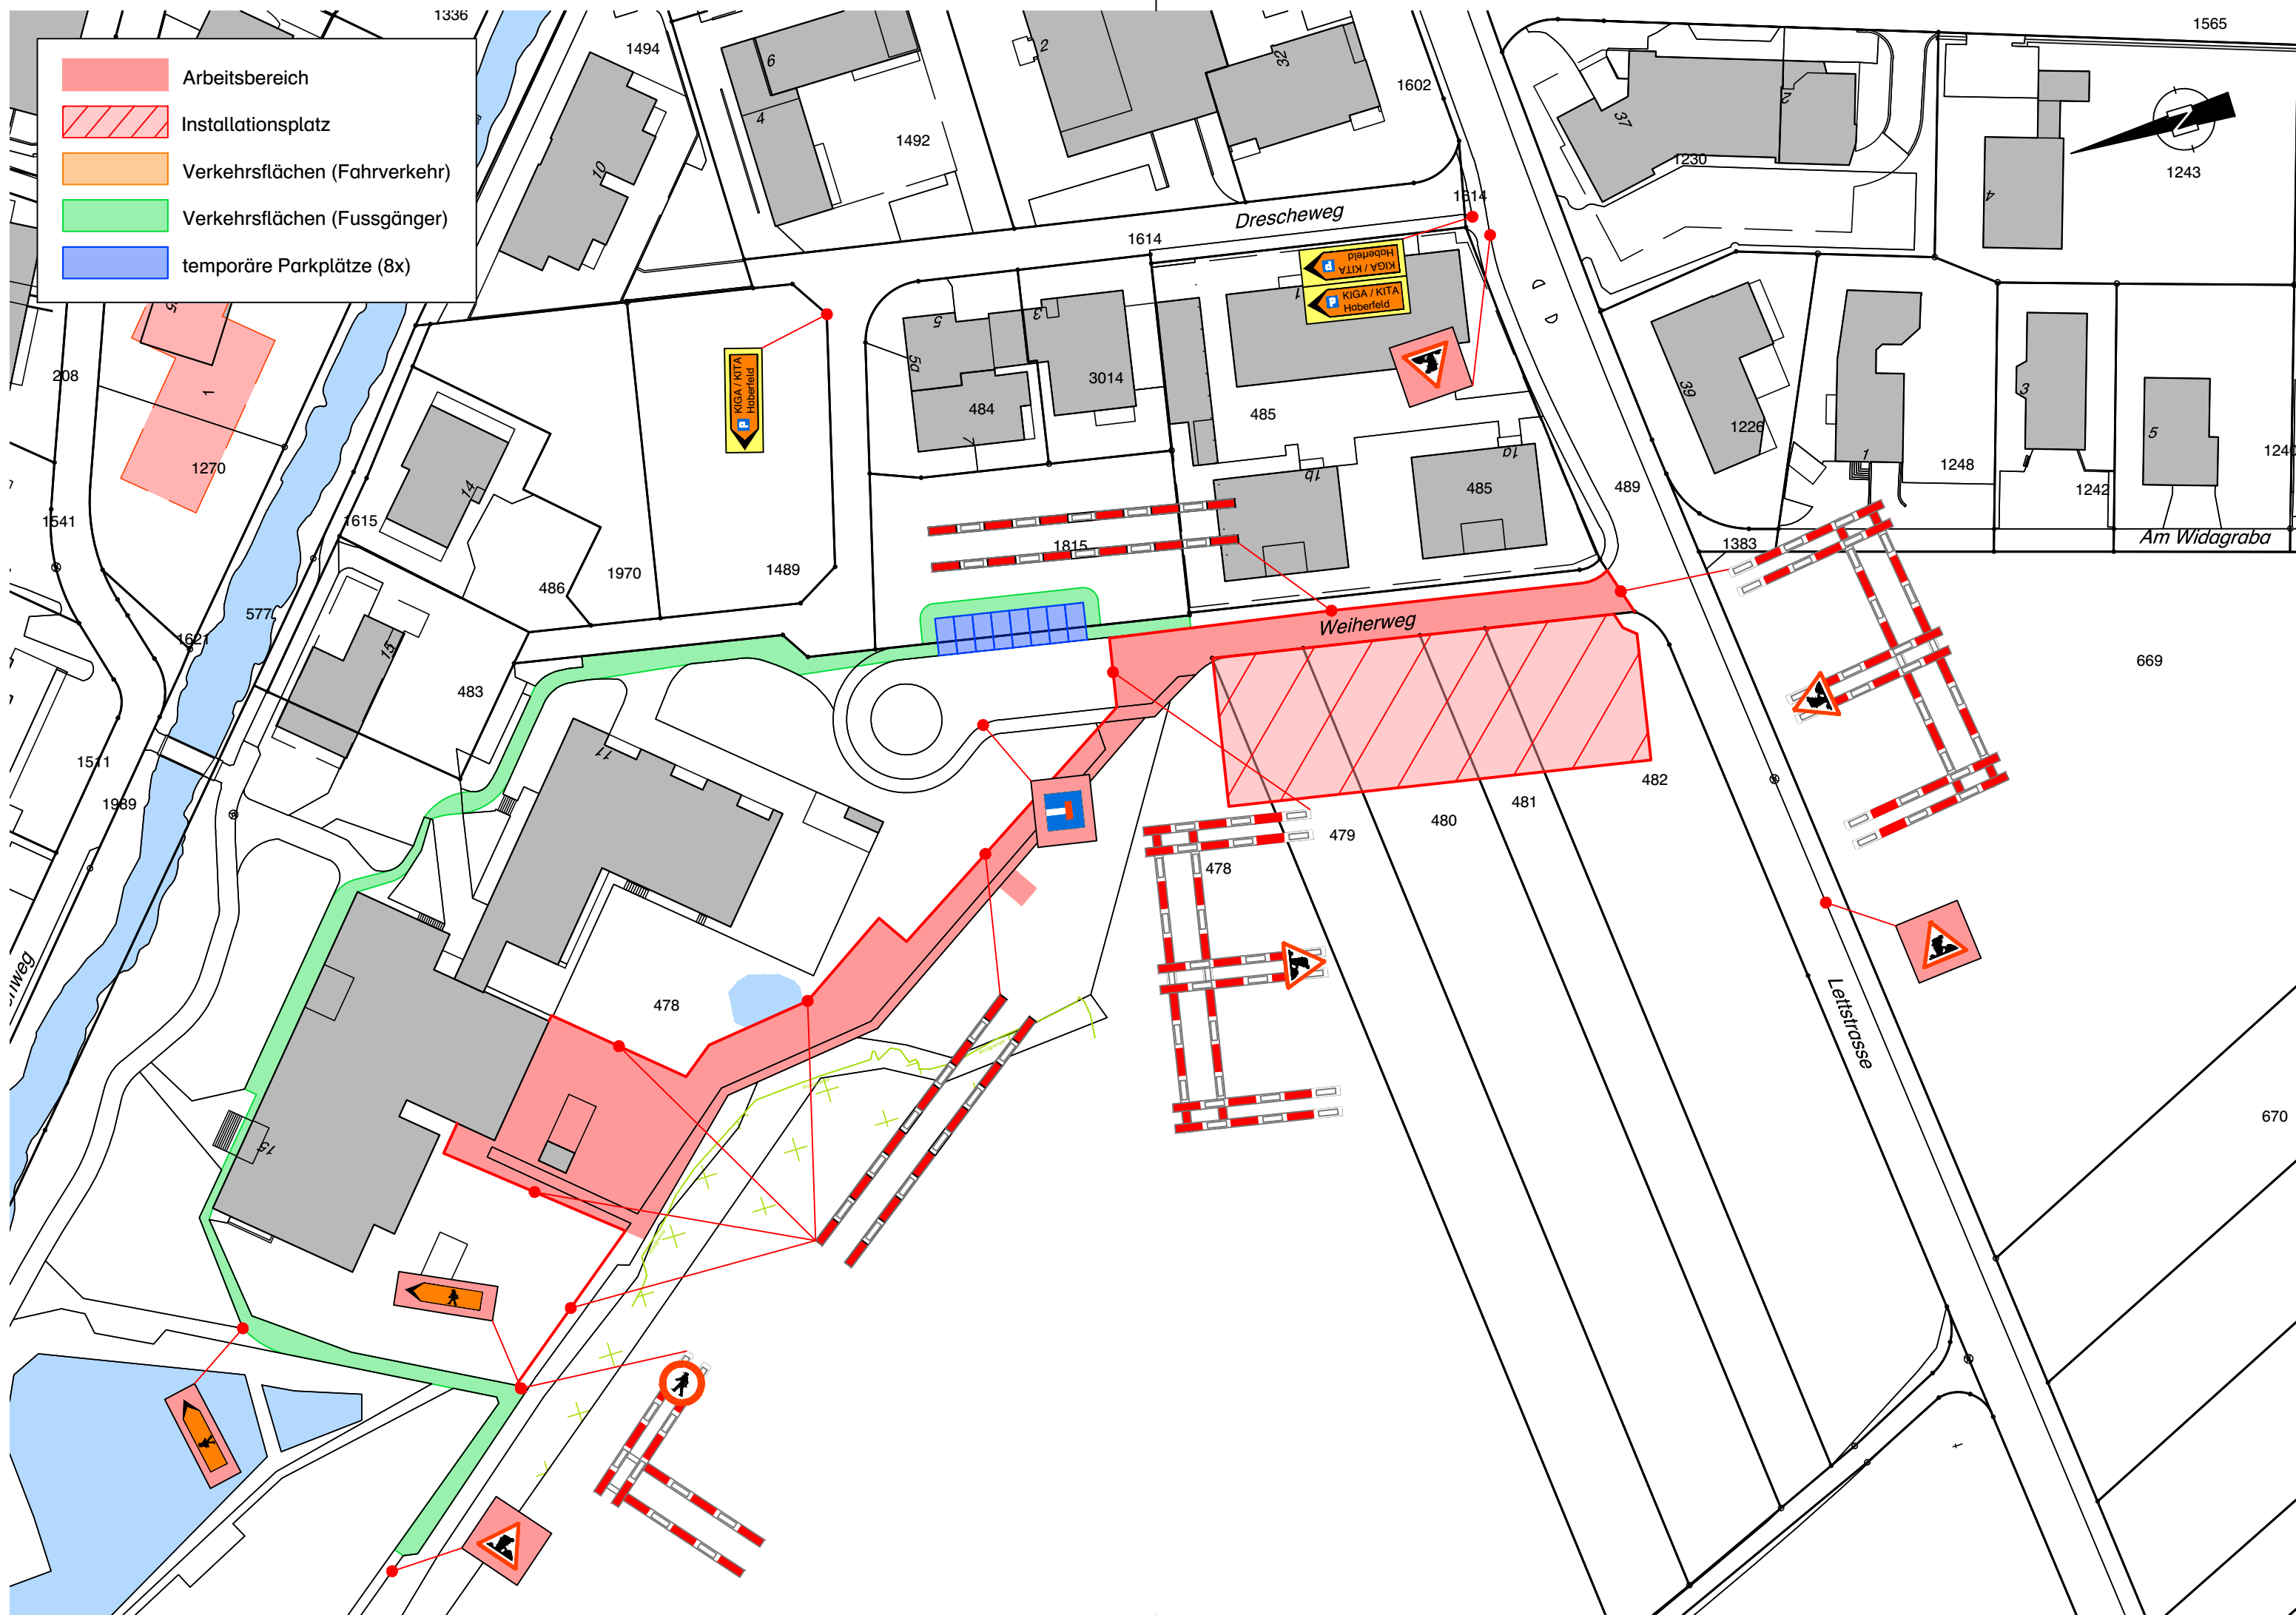

Signalisationslegende zu Plan 31.235.2 - 29.0, temporäre Signalisation Bauphase 6			
Signal	Signalnummer	Signalbezeichnung	Anzahl
	1.14	Baustelle	5
	2.01	Allgemeines Fahrverbot in beiden Richtungen	2
	4.34.1 mit 5.34	Wegweiser bei Umleitungen ohne Zielangaben mit Fussgänger, linksweisend	1
	4.34.1 mit 5.34	Wegweiser bei Umleitungen ohne Zielangaben mit Fussgänger, rechtsweisend	1
	2.15	Verbot für Fussgänger	1
	4.09	Sackgasse	1

Die Ausführung, Ausgestaltung und das Anbringen der Signalisation, Absicherung und Beleuchtung richtet sich nach der Strassensignalisationsverordnung SSV sowie der Schweizer Norm SN 40 886 "Baustellen; Signalisation von Baustellen auf Haupt- und Nebenstrassen"