



VADUZ



VERLING

Altenbach 2. Etappe

Ausführungsprojekt

Temporäre Signalisation
Bauphase 2, gültig ab 18. August 2025
Situation 1:500

Dokumentnr.	Datum Juli 2025	Bearbeitet NA	Kontrolliert MV	Visum
21.276.0 - 41.0	Planformat 30 x 168 / 0,50 m ²	Dokumentname 21.276.0-41.0-APV0 Signalisation BP2.dwg		
Ingenieurbüro Verling AG, Gewerbeweg 15, 9490 Vaduz +423 232 36 44 info@ingenieurbüro.li				

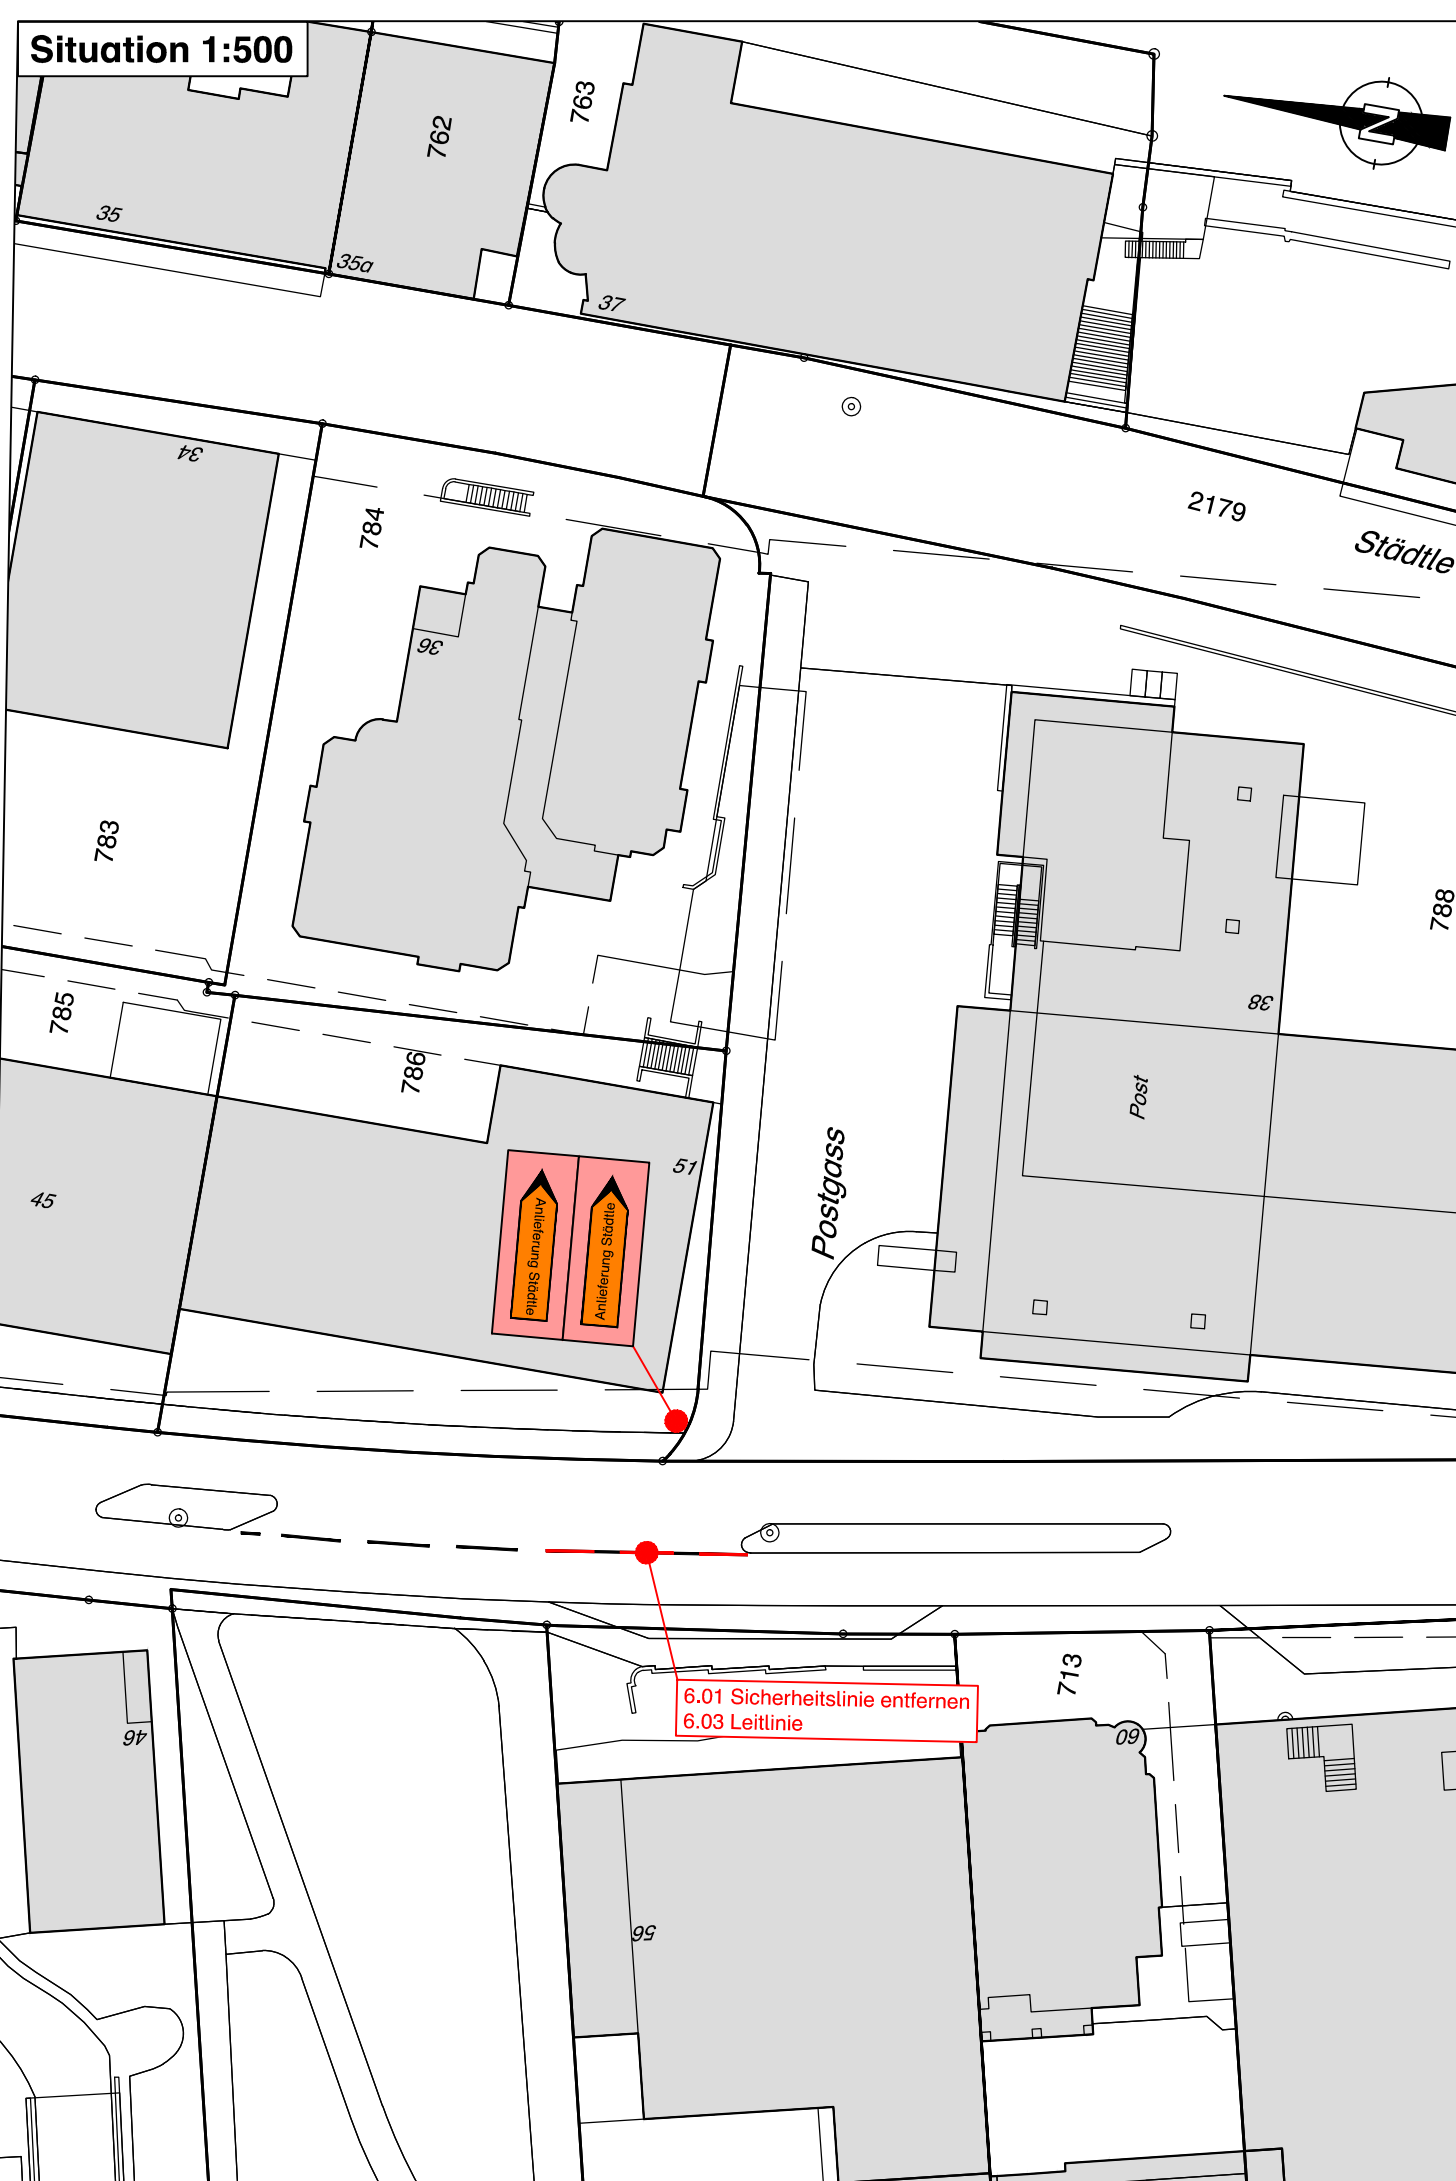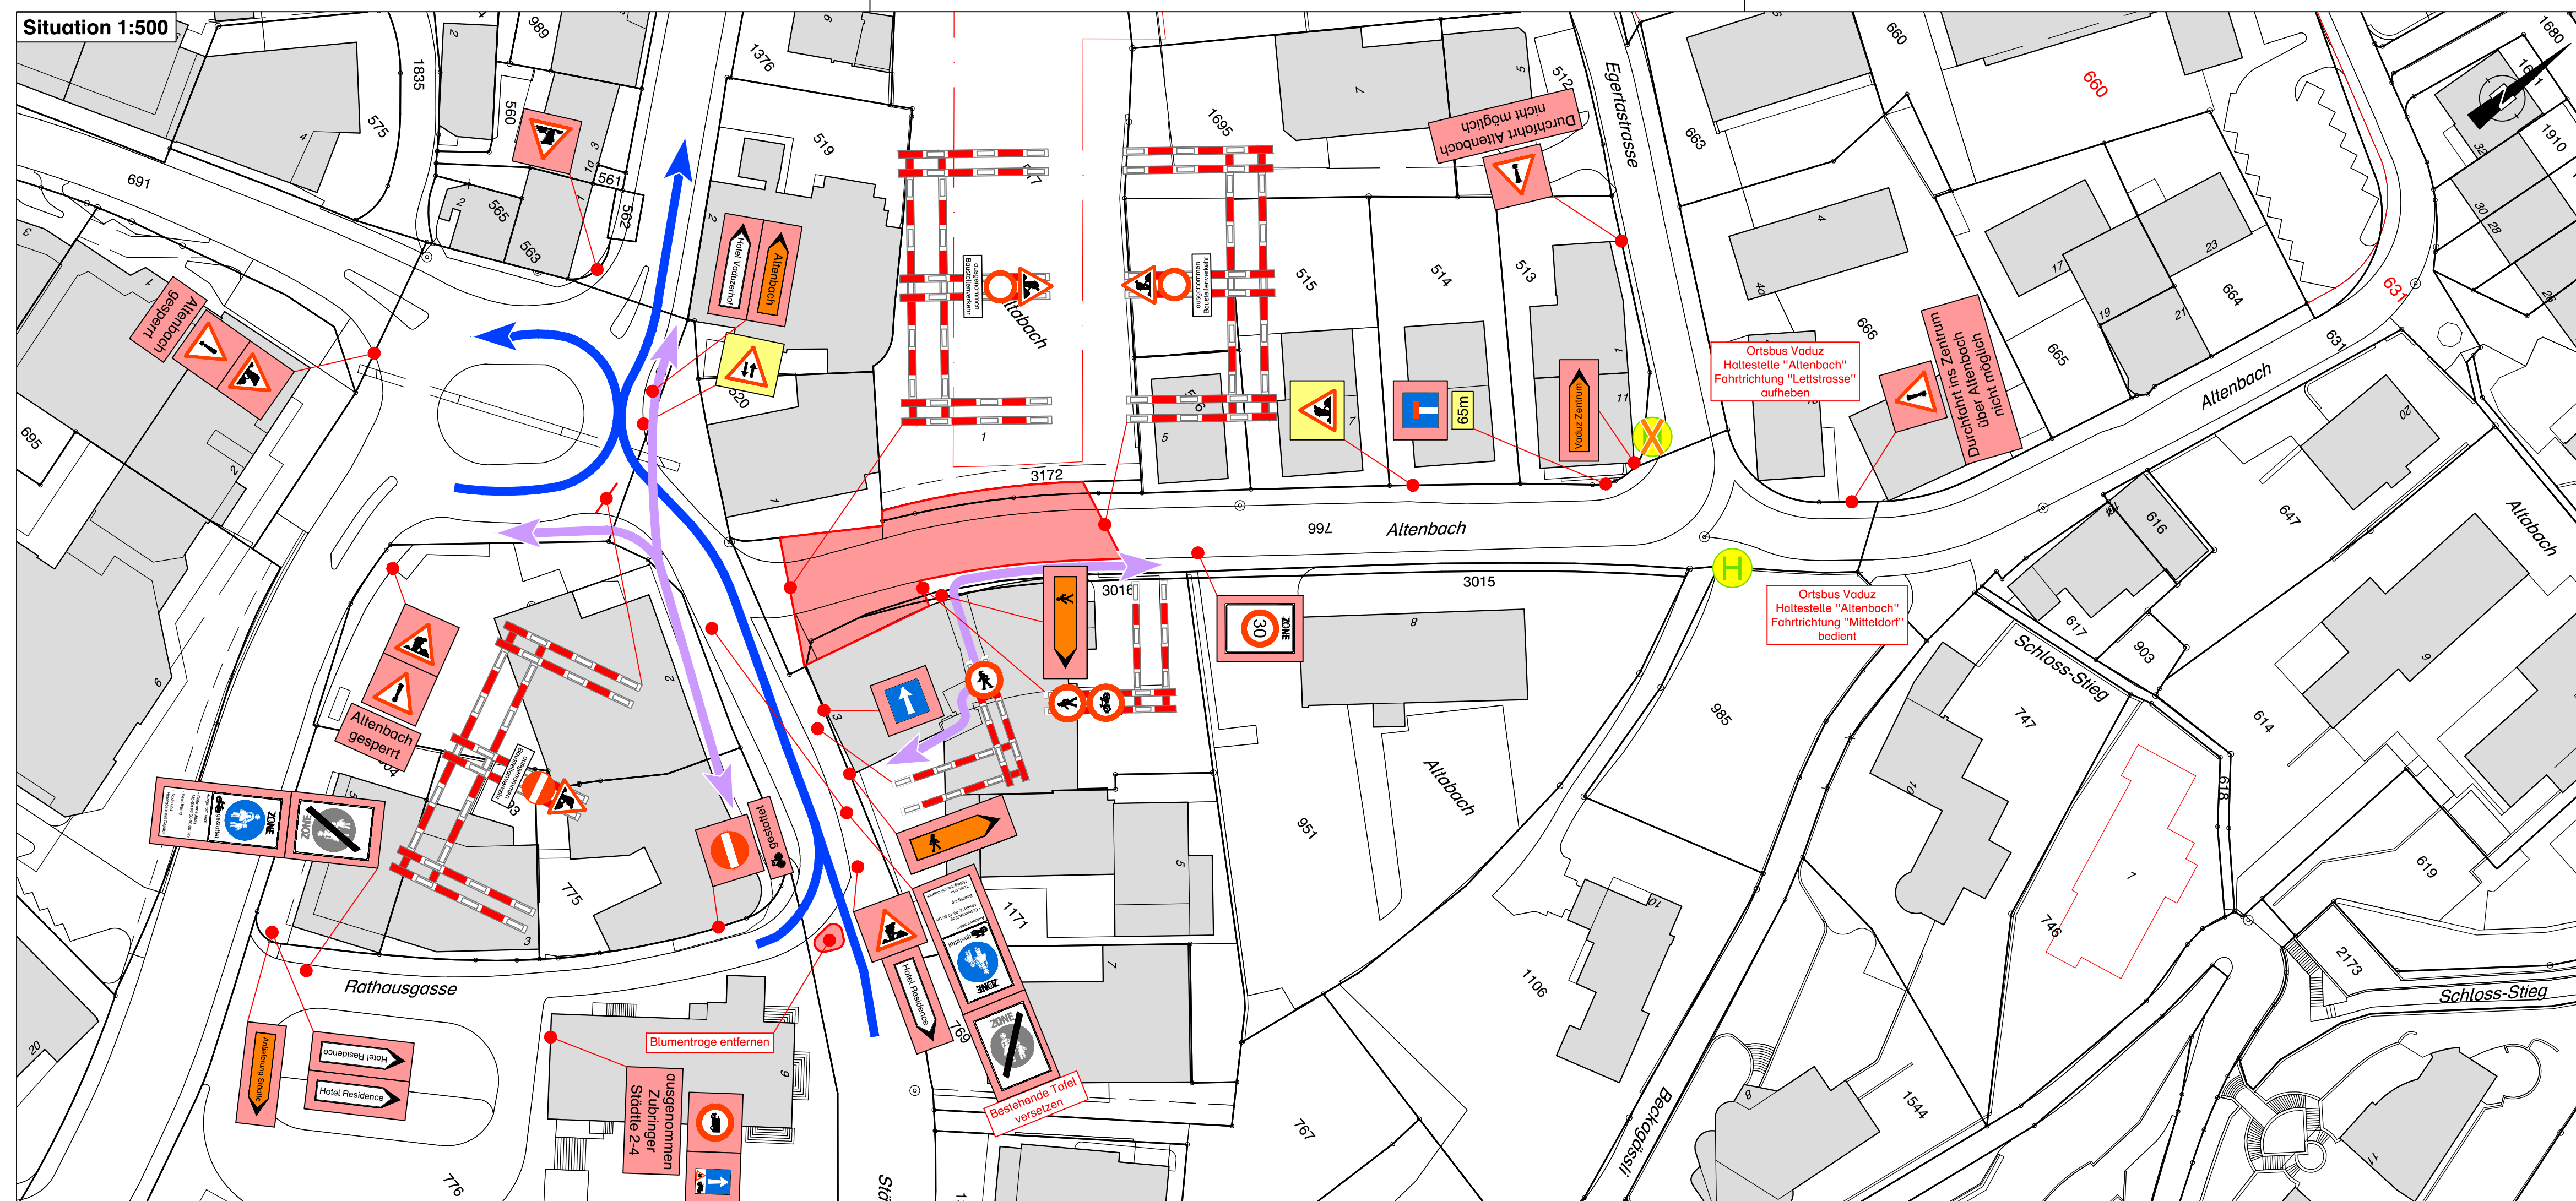

Legende

temporäre Signalisation

temporäre Signalisation

temporäre Signalisation abdecken (befristet)

temporäre Signalisation demonstrieren (unbefristet)

bestehend

neu

Die Ausführung, Ausgestaltung und das Anbringen der Signalisation, Absicherung und Beleuchtung richtet sich nach der Strassensignalisationsverordnung SSV sowie der Schweizer Norm SN 40 886 "Baustellen; Signalisation von Baustellen auf Haupt- und Nebenstrassen"