VADUZ

VERL
ING

Pappelweg Nord
Vaduz

Ausführungsprojekt

temporäre Signalisation Bauphase 2
gültig von 17.08.2026 7:00 - 31.07.2027 17:00
Situation 1:500

Dokumentnr.	Datum	Bearbeitet	Kontrolliert	Visum
21.312.1 - 21.0	Jul 2026	MK	MV	
	Plankorrel	Dokumentname		
	89 x 168 / 1:50 m²	21.312.1 - AP Signalisation.dwg		

Ingenieurbüro Verling AG, Gewerbeweg 15, 9490 Vaduz +423 232 36 44 info@ingenieurbuero.li

Legende

temporäre Signalisation	bestehend	neu
temporäre Signalisation		
temporäre Signalisation abdecken (befristet)		
temporäre Signalisation demontieren (unbefristet)		

Die Ausführung, Ausgestaltung und das Anbringen der Signalisation, Absicherung und Beleuchtung richtet sich nach der "Strassensignalisationsverordnung SSV sowie der Schweizer Norm SN 40 886 "Baustellen. Signalisation von Baustellen auf Haupt- und Nebenstrassen"

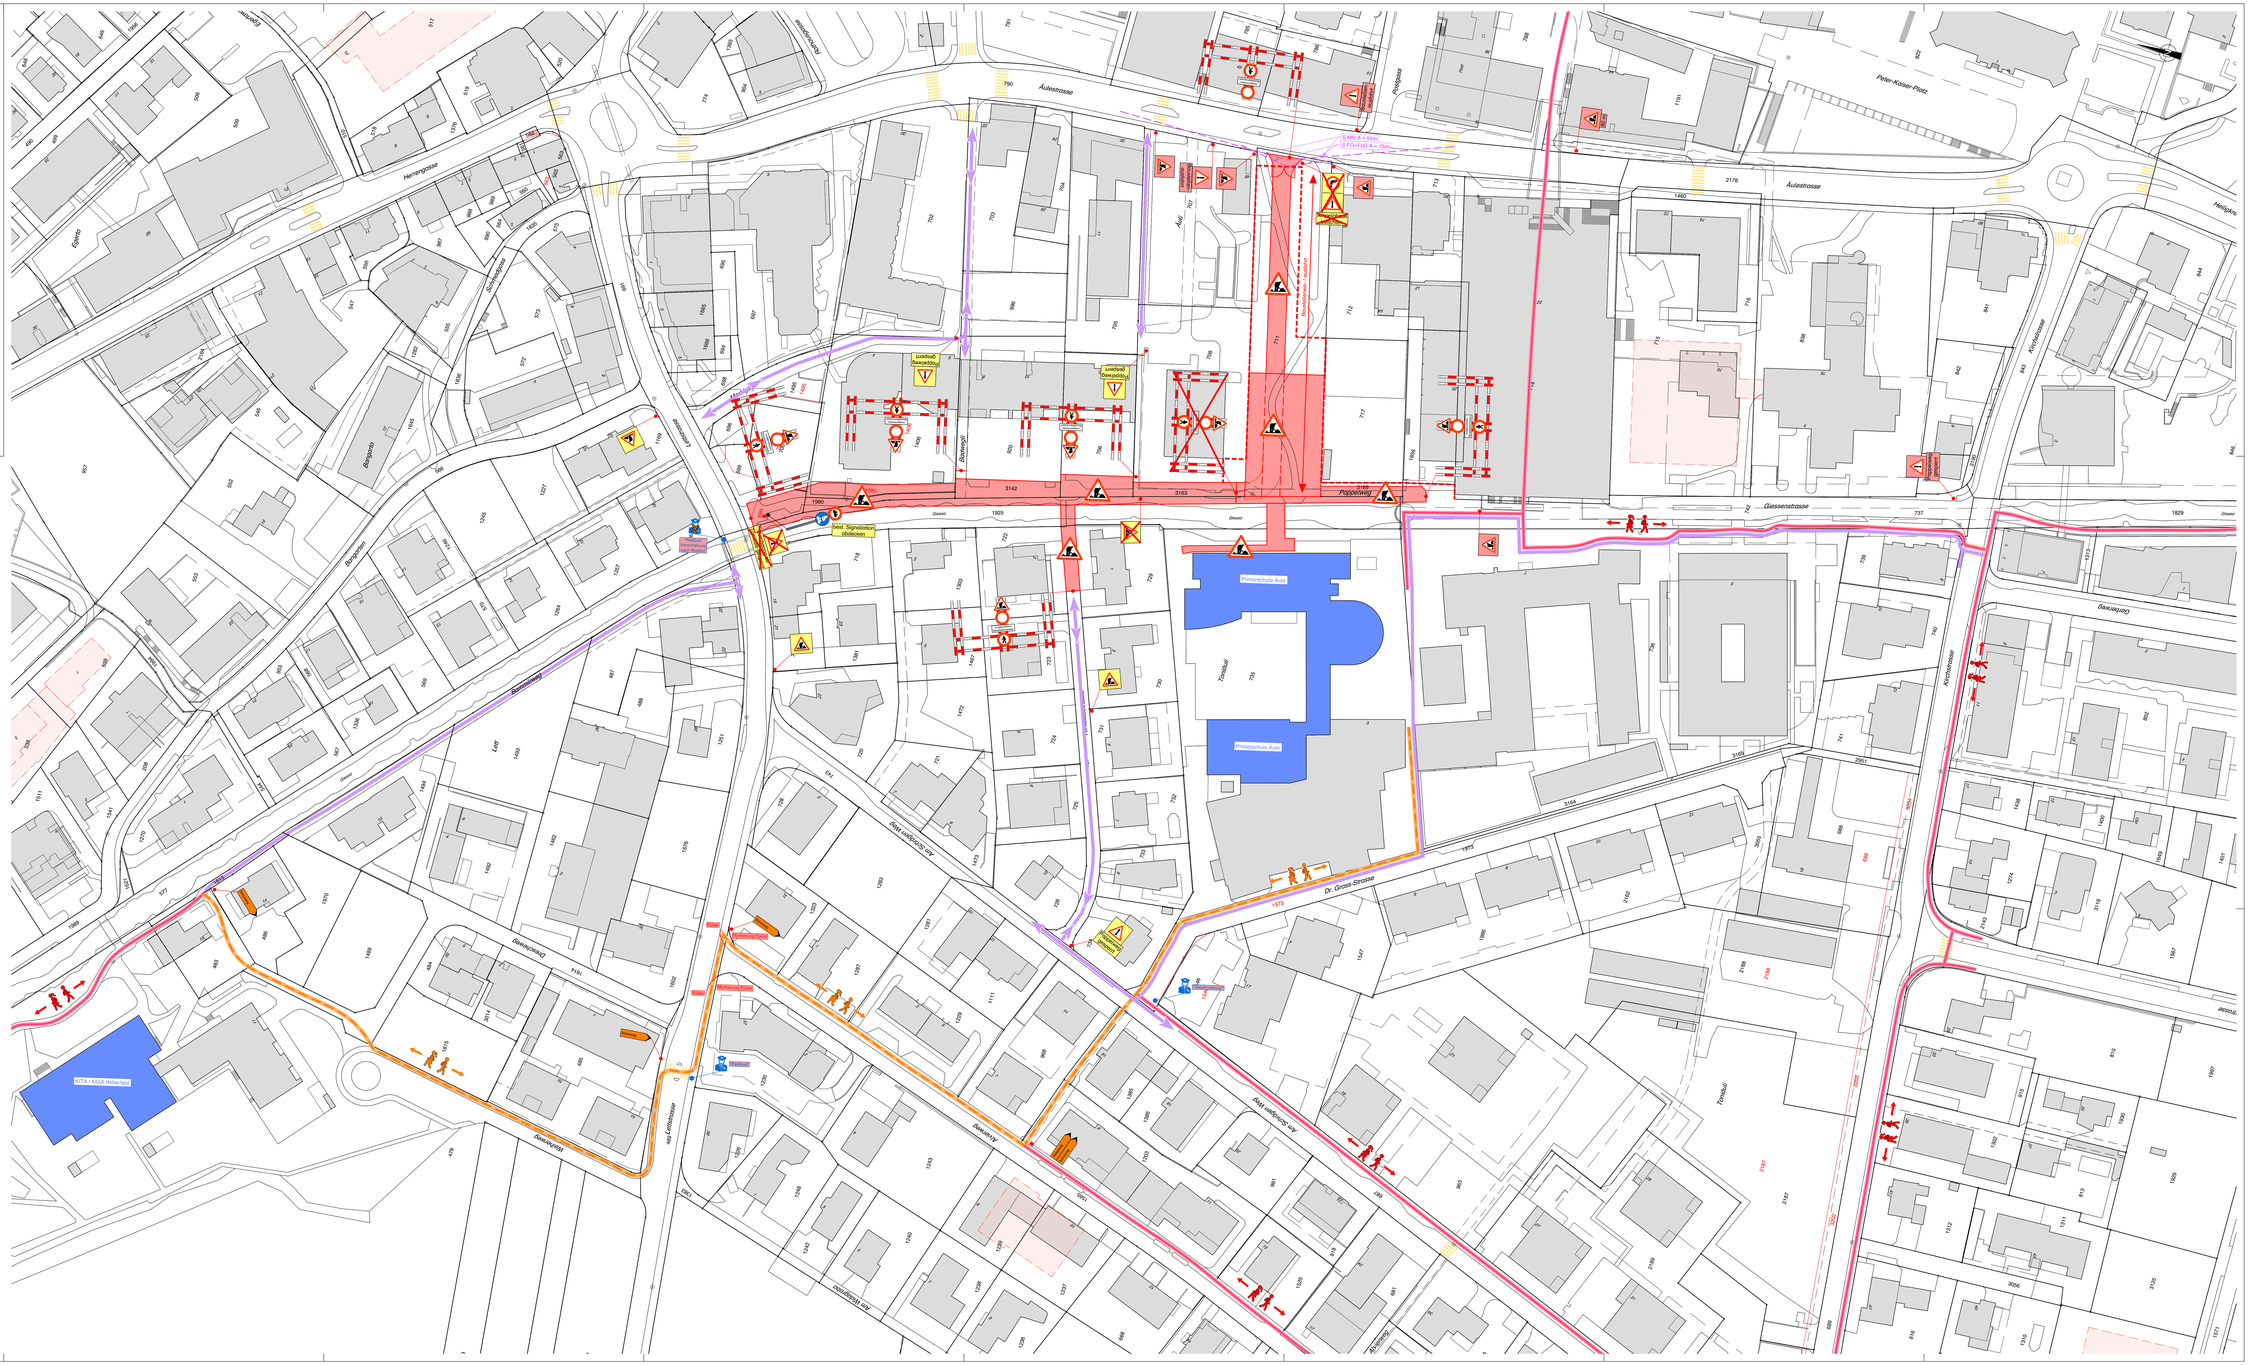
Auestrasse
Pappelweg
Giessenstrasse
Dr. Grass-Strasse
Peter-Kaiser-Platz
Primarschule Aula
Turnhalle
Kirchstrasse
Heiligen
Herrengasse
Schulgasse
Bildgasse
Dorfstrasse
Landstrasse
Zaunweg
Zeughausstrasse
Gerberweg
Lettstrasse
Lettgasse
Egerta
Lust
Aul
Poststrasse
Gewerbegebiet
Gasse
Giesser
Kreisel
Mehrzweckhalle
Kindergarten
