

Gemeinde Vaduz
H8
Fürst-Franz-Josef-Strasse / Bergstrasse

Projektnummer:
25032

Plannummer:
Sig.01

Datum: **16.03.2026 / R.B.**

AMT FÜR TRIFBAU UND GEODINFORMATION
 FÜRSTENTUM LIECHTENSTEIN
BAUSTELLENSIGNALISATION 1. ETAPPE
 Beginn: 30. März 2026 / Ende: 21. April 2026
BAUSTELLENSIGNALISATION 1:1'000


Wenaweser+Partner
 Bauingenieure AG

Büro Schaan, Tel. +423 237 50 80
 Feldkircher Strasse 9, FL-9494 Schaan


Büro Ruggell, Tel. +423 370 19 90
 Nofferstrasse 12, FL-9491 Ruggell

www.bauingenieure.li info@bauingenieure.li


Wichtig:
 • Für die Signalisation, Abschrankung und Beleuchtung ist die Strassensignalisationsverordnung (SSV) und das VSS-Norm 40 886 massgebend.

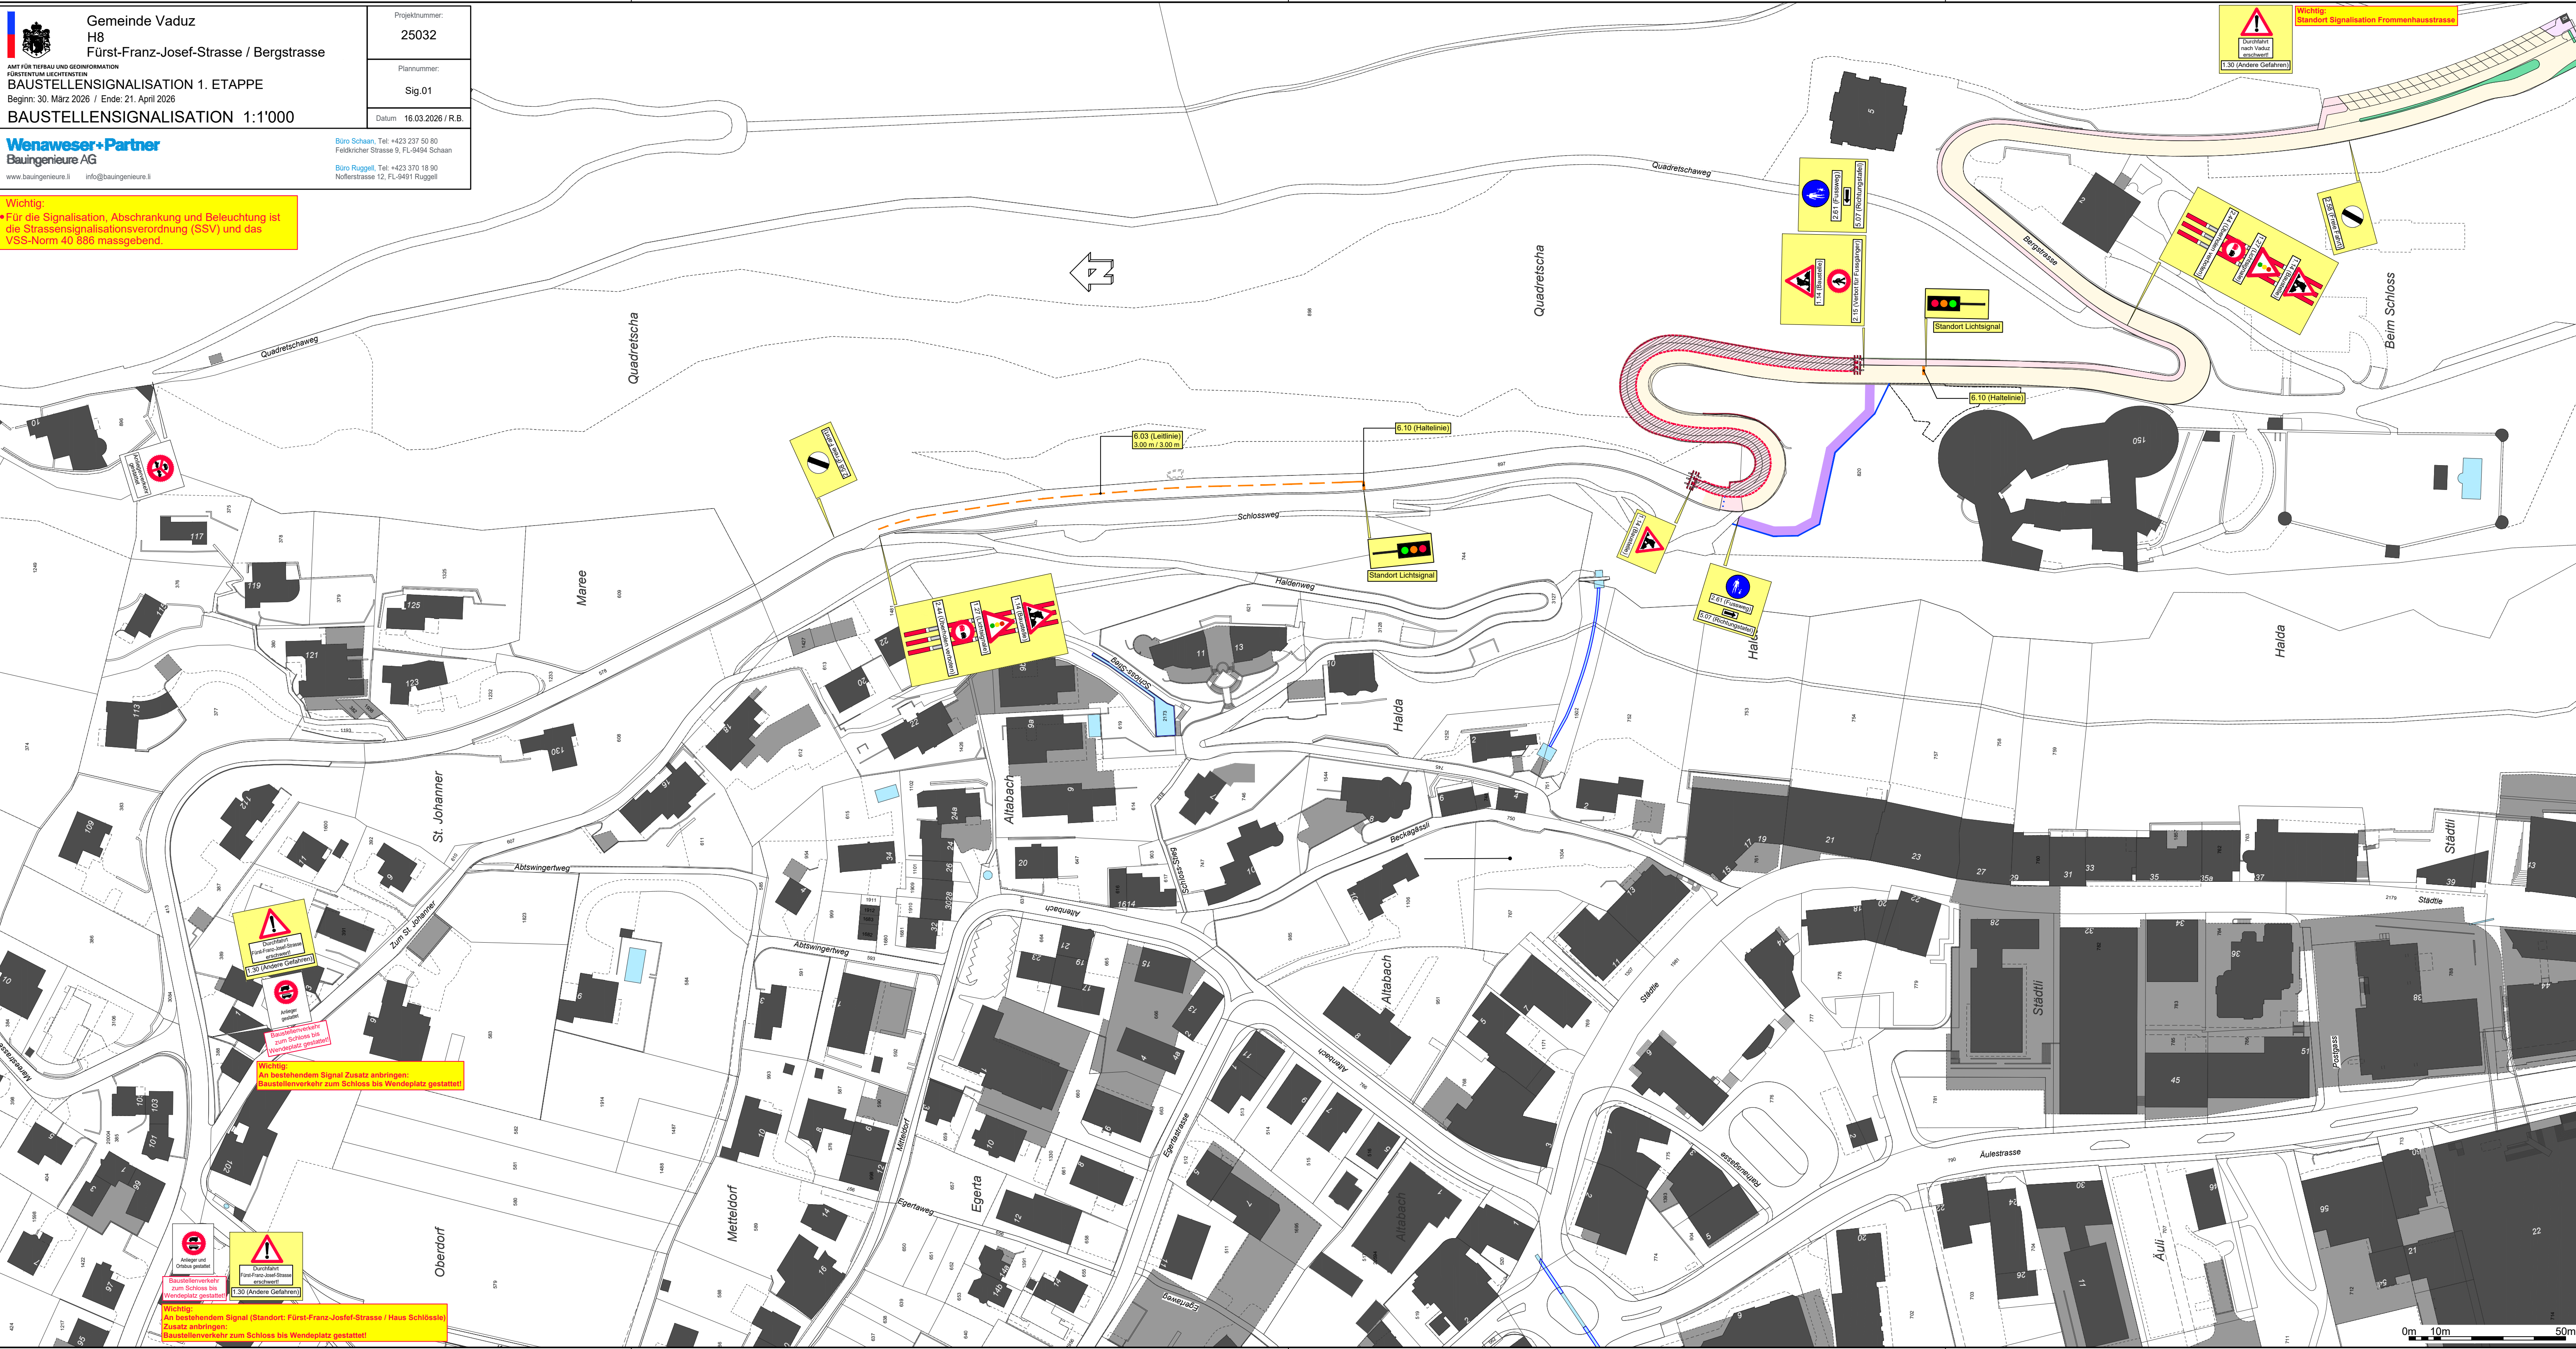

Wichtig:
 Standort Signalisation Frommenhausstrasse

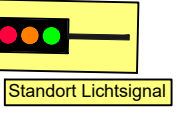

6.10 (Haltelinie)

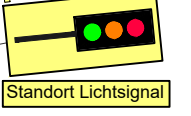

6.10 (Haltelinie)

6.03 (Leitlinie)
 3.00 m / 3.00 m



Wichtig:
 An bestehendem Signal Zusatz anbringen:
 Baustellenverkehr zum Schloss bis Wendepunkt gestattet!



Wichtig:
 An bestehendem Signal (Standort: Fürst-Franz-Josef-Strasse / Haus Schlösle) Zusatz anbringen:
 Baustellenverkehr zum Schloss bis Wendepunkt gestattet!

0m 10m 50m