



VADUZ

VERLING


Neubau Abwasserleitung Versorgung Vaduz Bereich Landhaus Giessen

Ausführungsprojekt

Temporäre Signalisation / Verkehrsführung

Situation 1:750

	Dokumentnr.	Datum	Bearbeitet	Kontrolliert	Visum
	21.339.1 - 3.0	Dezember 2023	AM	MV	
	Planformat 297x840 / 0.25 m ²		Dokumentname 21.339.1-APV0 temp. Signalisation und Umleitung.dwg		
Ingenieurbüro Verling AG, Gewerbeweg 15, 9490 Vaduz +423 232 36 44 info@ingenieurbüro.li					

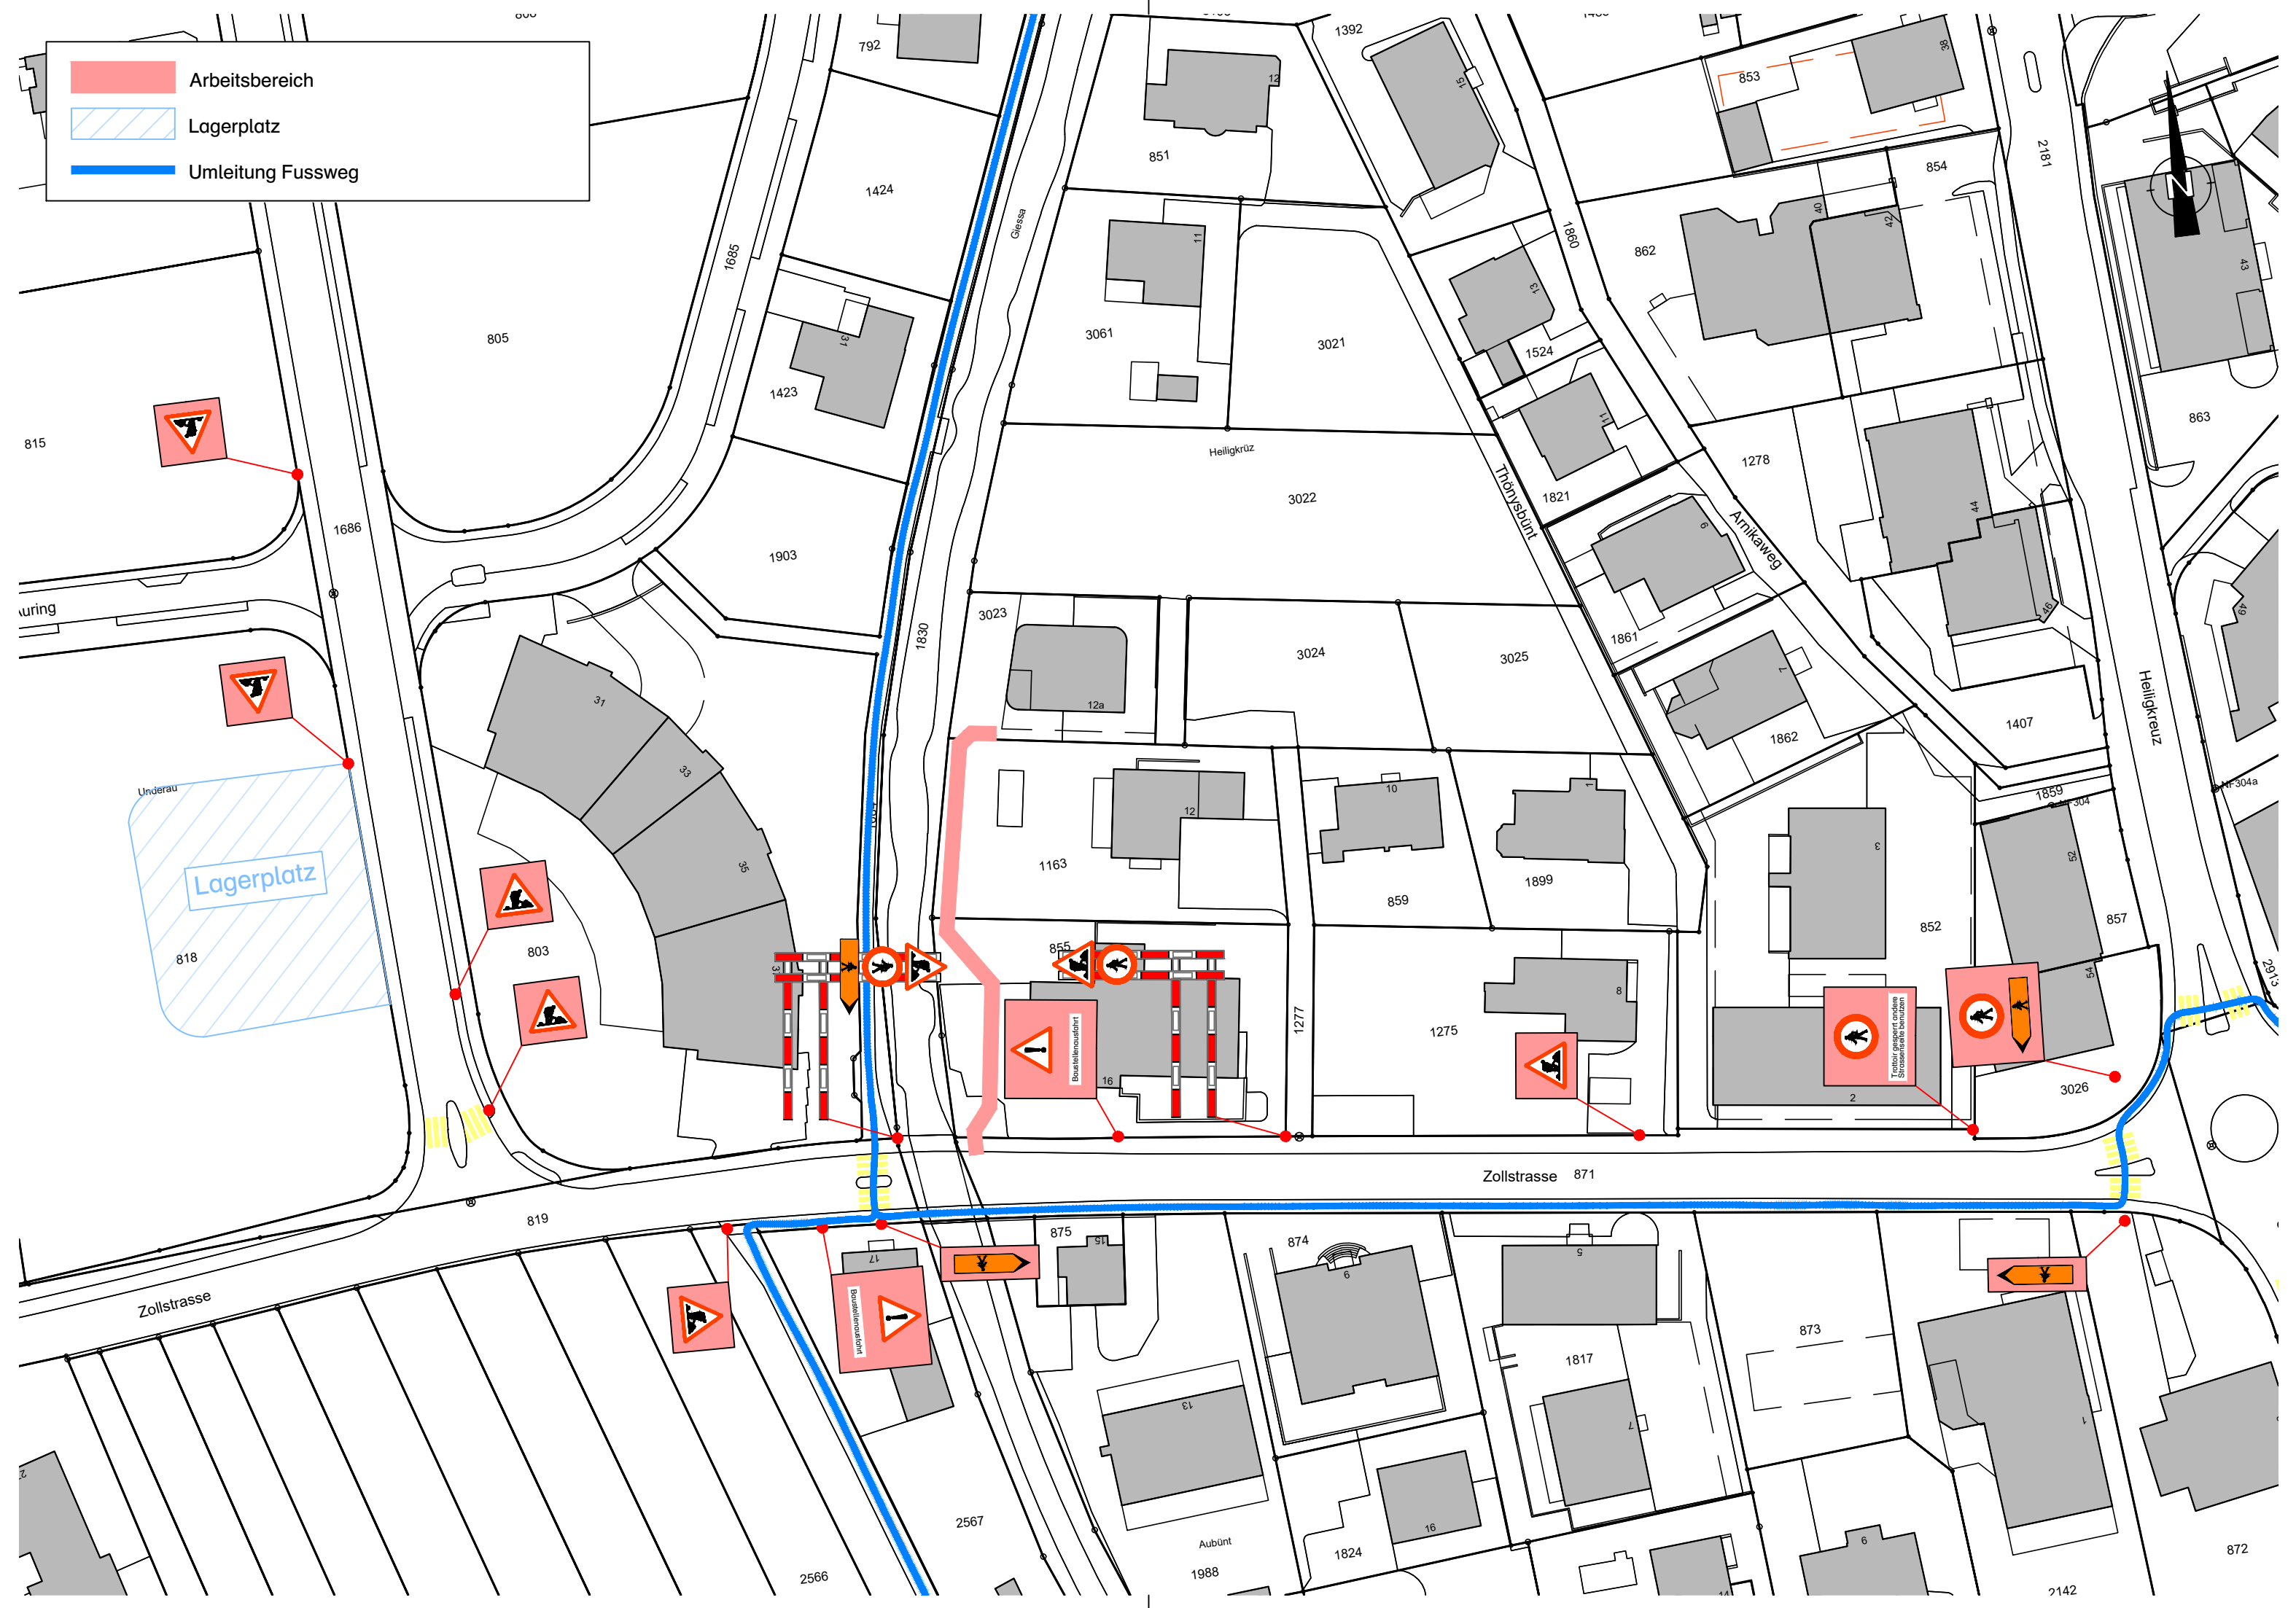

Signalisationslegende zu Plan 21.339.1 - 3.0, temporäre Signalisation

Signal	Signalnummer	Signalbezeichnung	Anzahl
	1.14	Baustelle	8
	4.34.1 mit 5.34	Wegweiser bei Umleitungen ohne Zielangaben mit Fussgänger, linksweisend	1
	4.34.1 mit 5.34	Wegweiser bei Umleitungen ohne Zielangaben mit Fussgänger, rechtsweisend	1
	2.15	Verbot für Fussgänger	4
	1.30	Andere Gefahren	2

Die Ausführung, Ausgestaltung und das Anbringen der Signalisation, Absicherung und Beleuchtung richtet sich nach der Strassensignalisationsverordnung SSV sowie der Schweizer Norm SN 40 886 "Baustellen; Signalisation von Baustellen auf Haupt- und Nebenstrassen"