




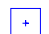

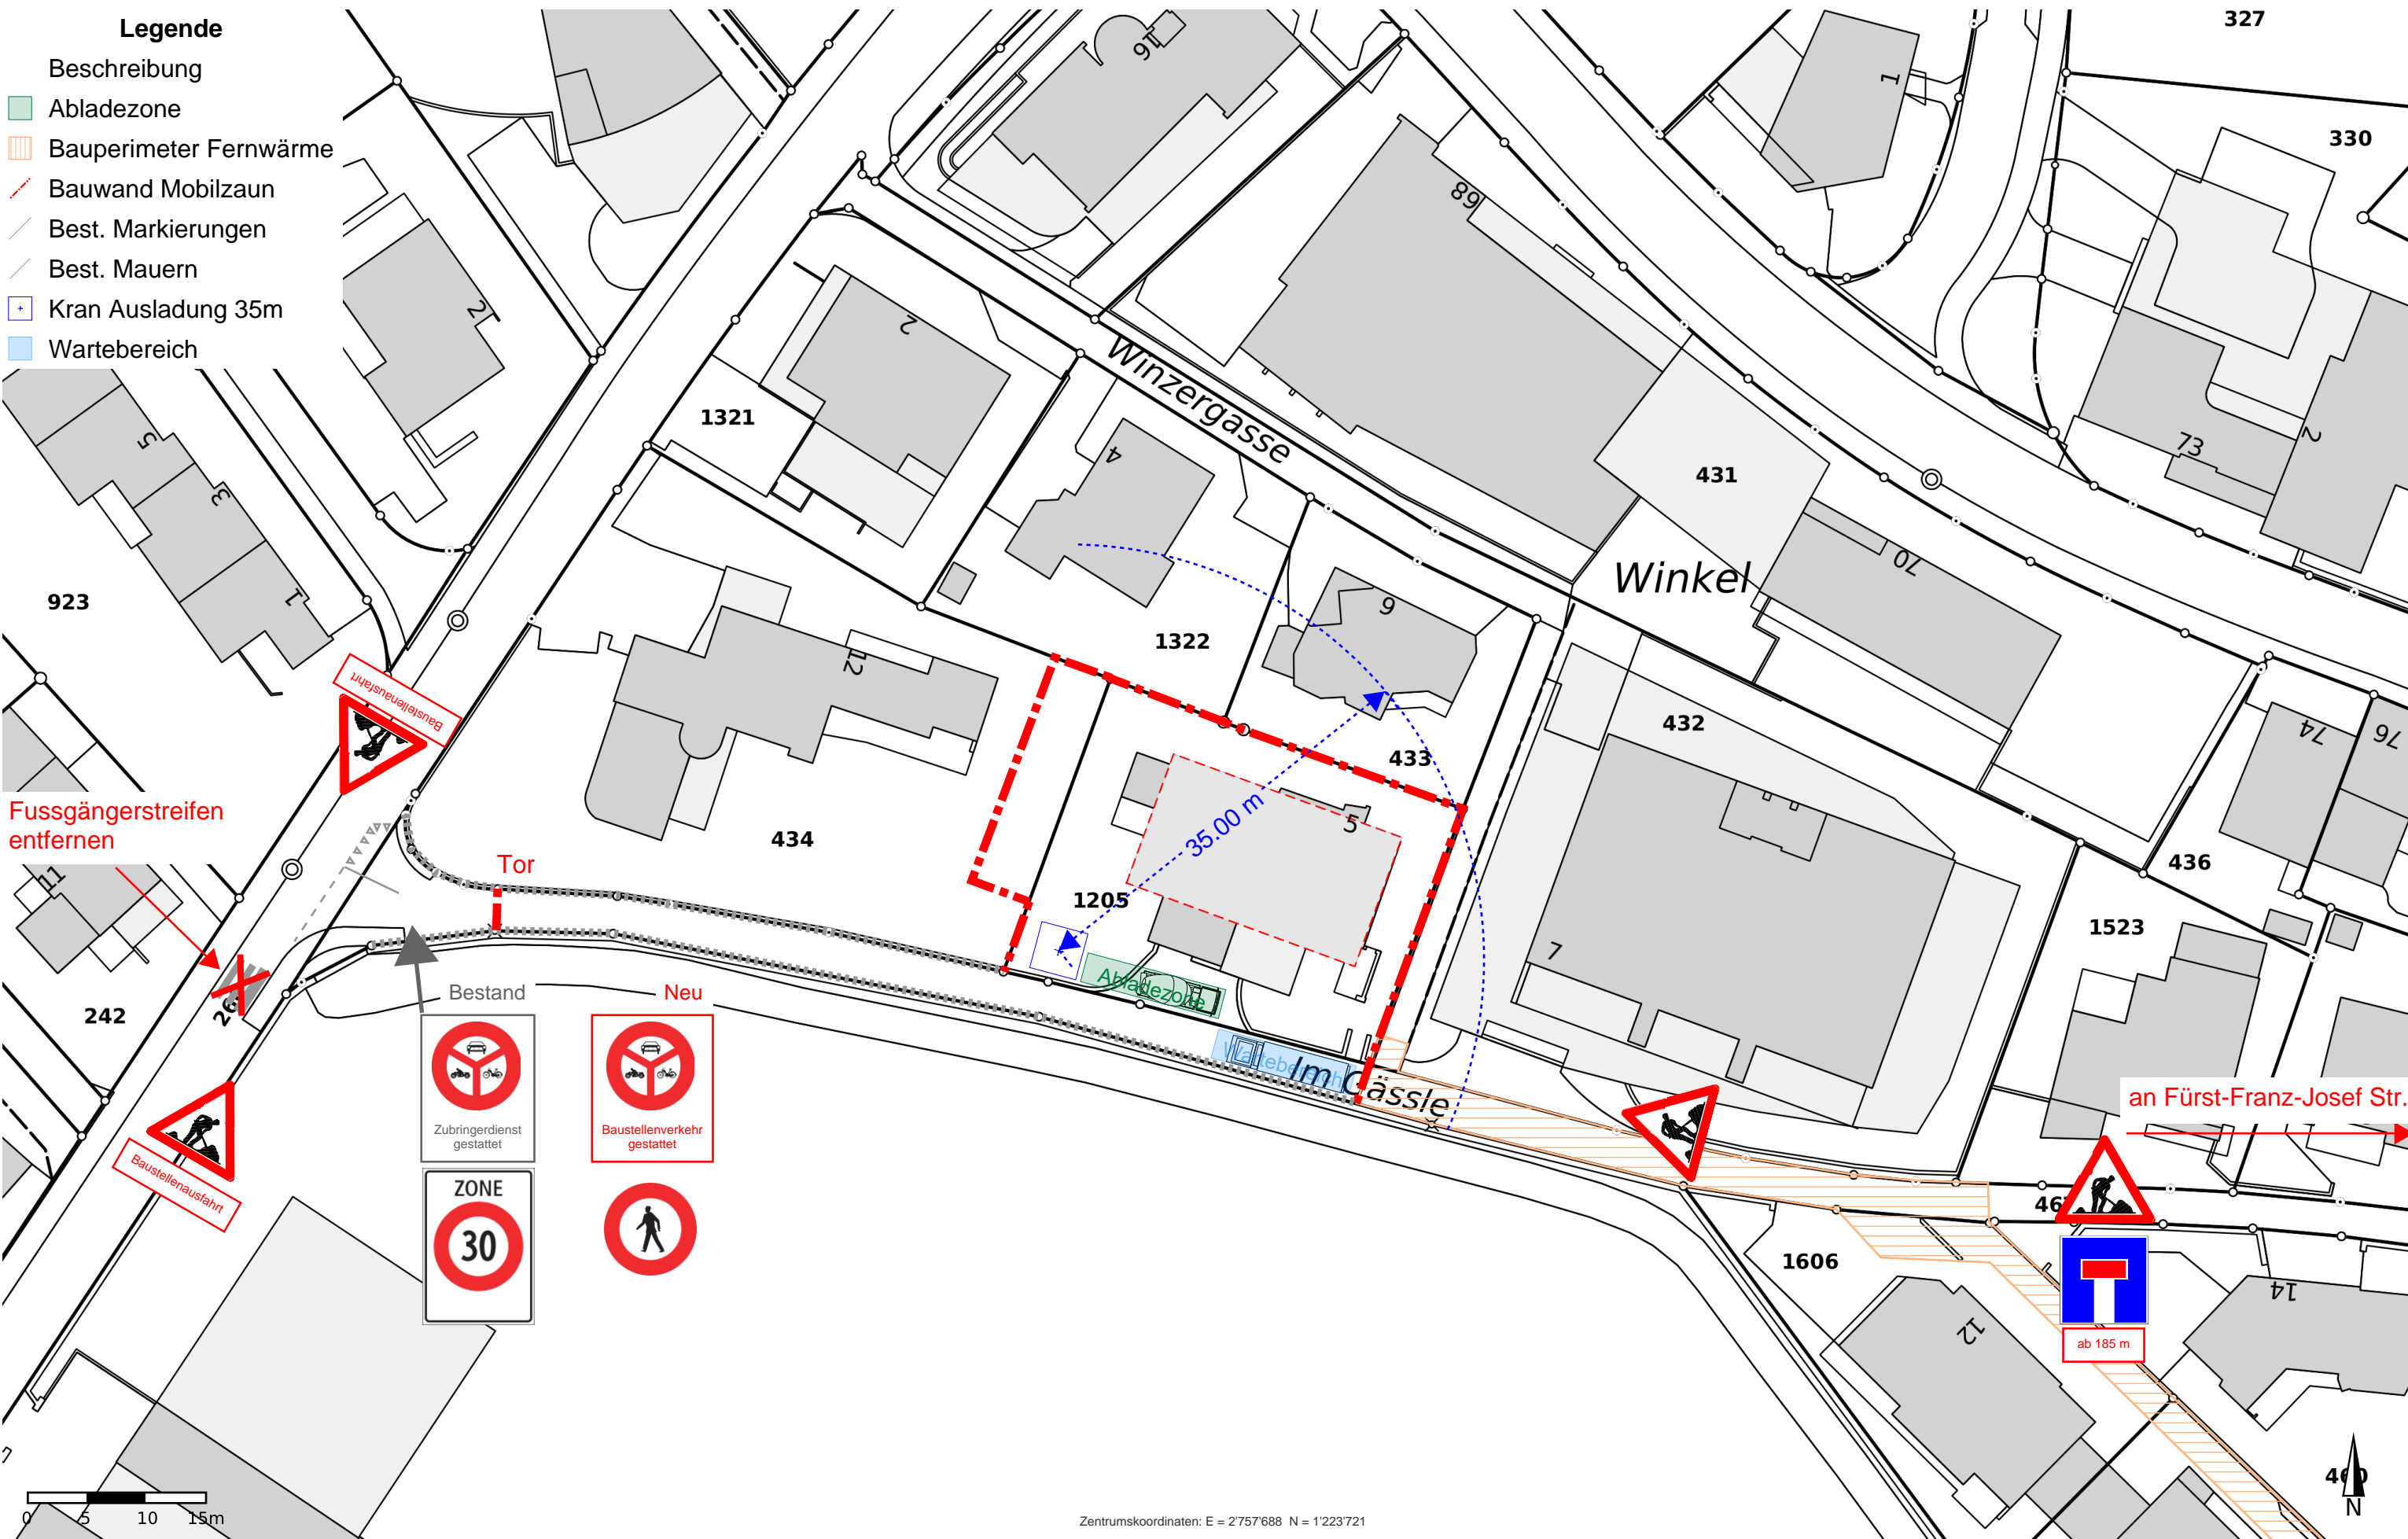


Legende

- Beschreibung
-  Abladezone
-  Bauperimeter Fernwärme
-  Bauwand Mobilzaun
-  Best. Markierungen
-  Best. Mauern
-  Kran Ausladung 35m
-  Wartebereich



Zentrumskoordinaten: E = 2'757'688 N = 1'223'721