

Auftraggeber:
Gemeinde Vaduz

Objekt:
Wasserleitung Neufeldweg, Neufeldweg bis
Lochgass

Bezeichnung:
Situation 1:2000
Signalisationsplan

Projektnummer:
2101


Plannummer:
01

Planformat: A3 Quer




Datum: 23.08.2023 / JL



PATSCH Partizipation Planung Projekte
Tel. +423 376 64 06 / philipp@patsch.li
www.patsch.li

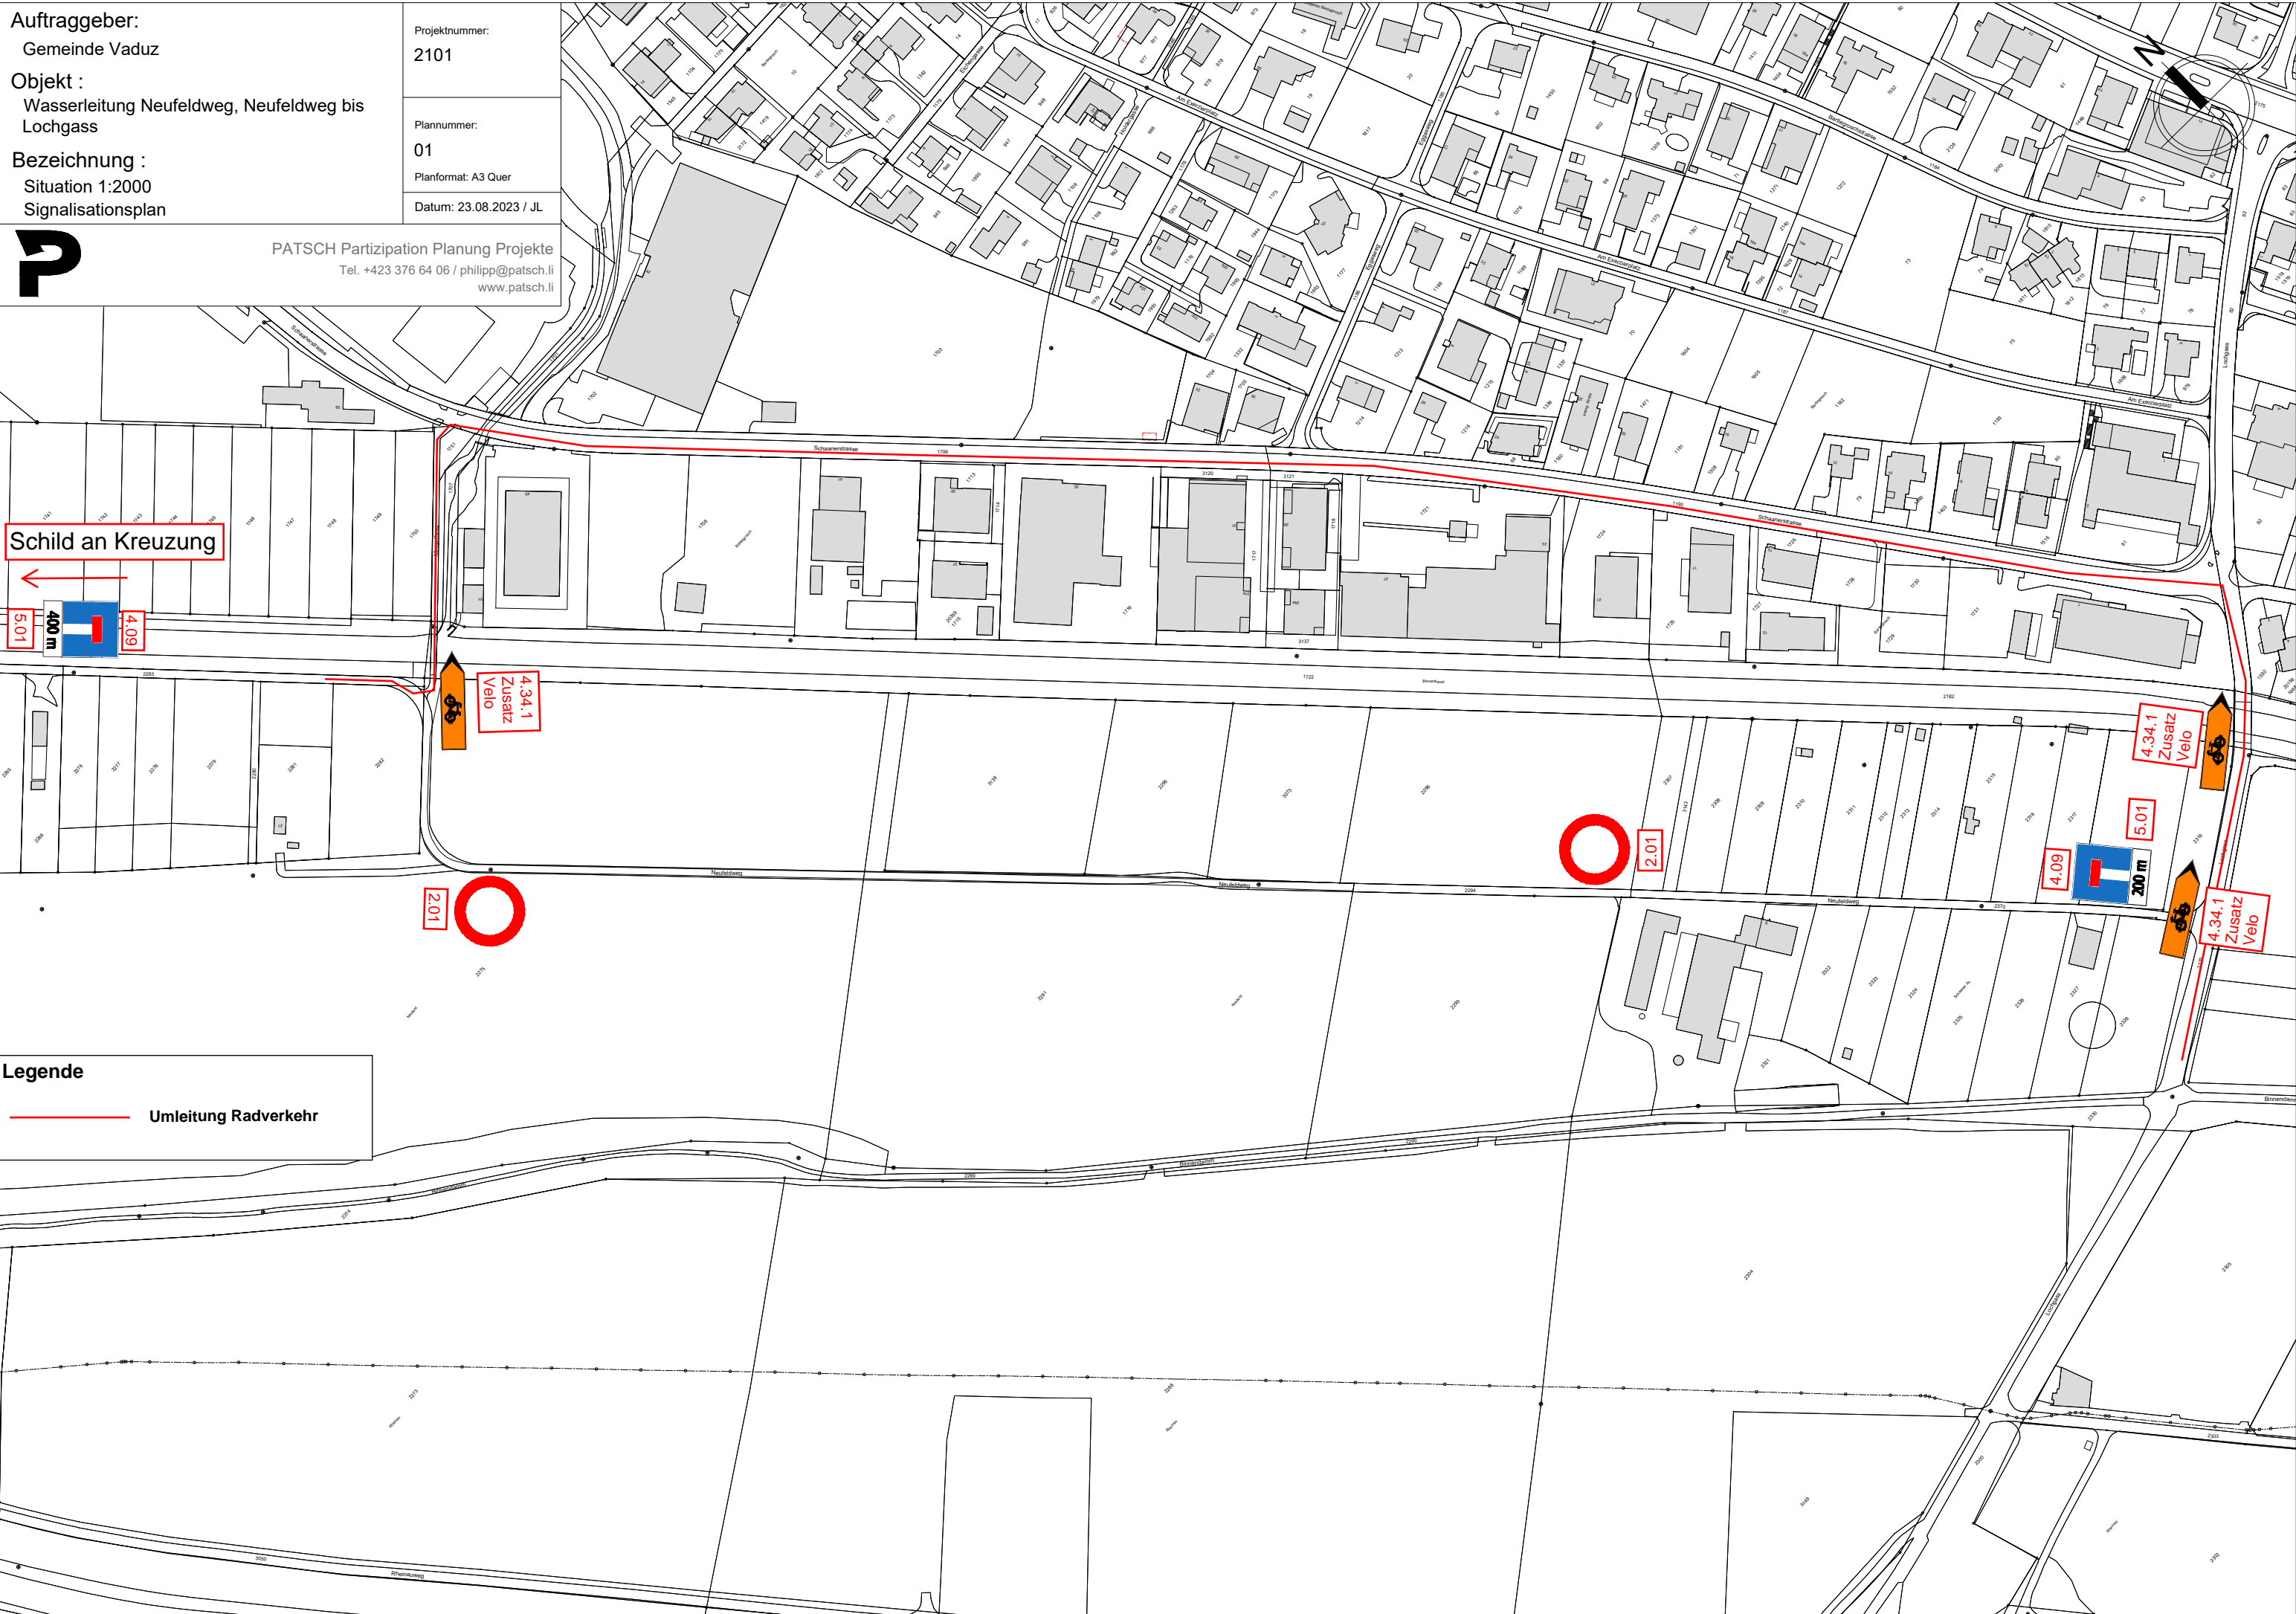

Schild an Kreuzung

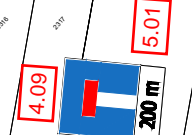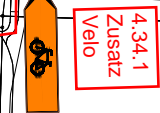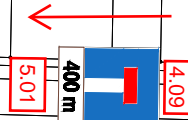

Legende

 Umleitung Radverkehr