



VADUZ


VERLING

# Altenbach 2. Etappe

Ausführungsprojekt

Temporäre Signalisation  
Bauphase 7, gültig bis 11.05.2026  
Situation 1:500

Dokumentnr.	Datum	Bearbeitet	Kontrolliert	Visum
21.276.0 - 46.0	April 2026	NA	MV	
Planformat		Dokumentname		
30 x 105 / 0.31 m <sup>2</sup>		21.276.0-46.0-APV0 Signalisation BP7.dwg		
Ingenieurbüro Verling AG, Gewerweg 15, 9490 Vaduz +423 232 36 44 info@ingenieurbüro.li				

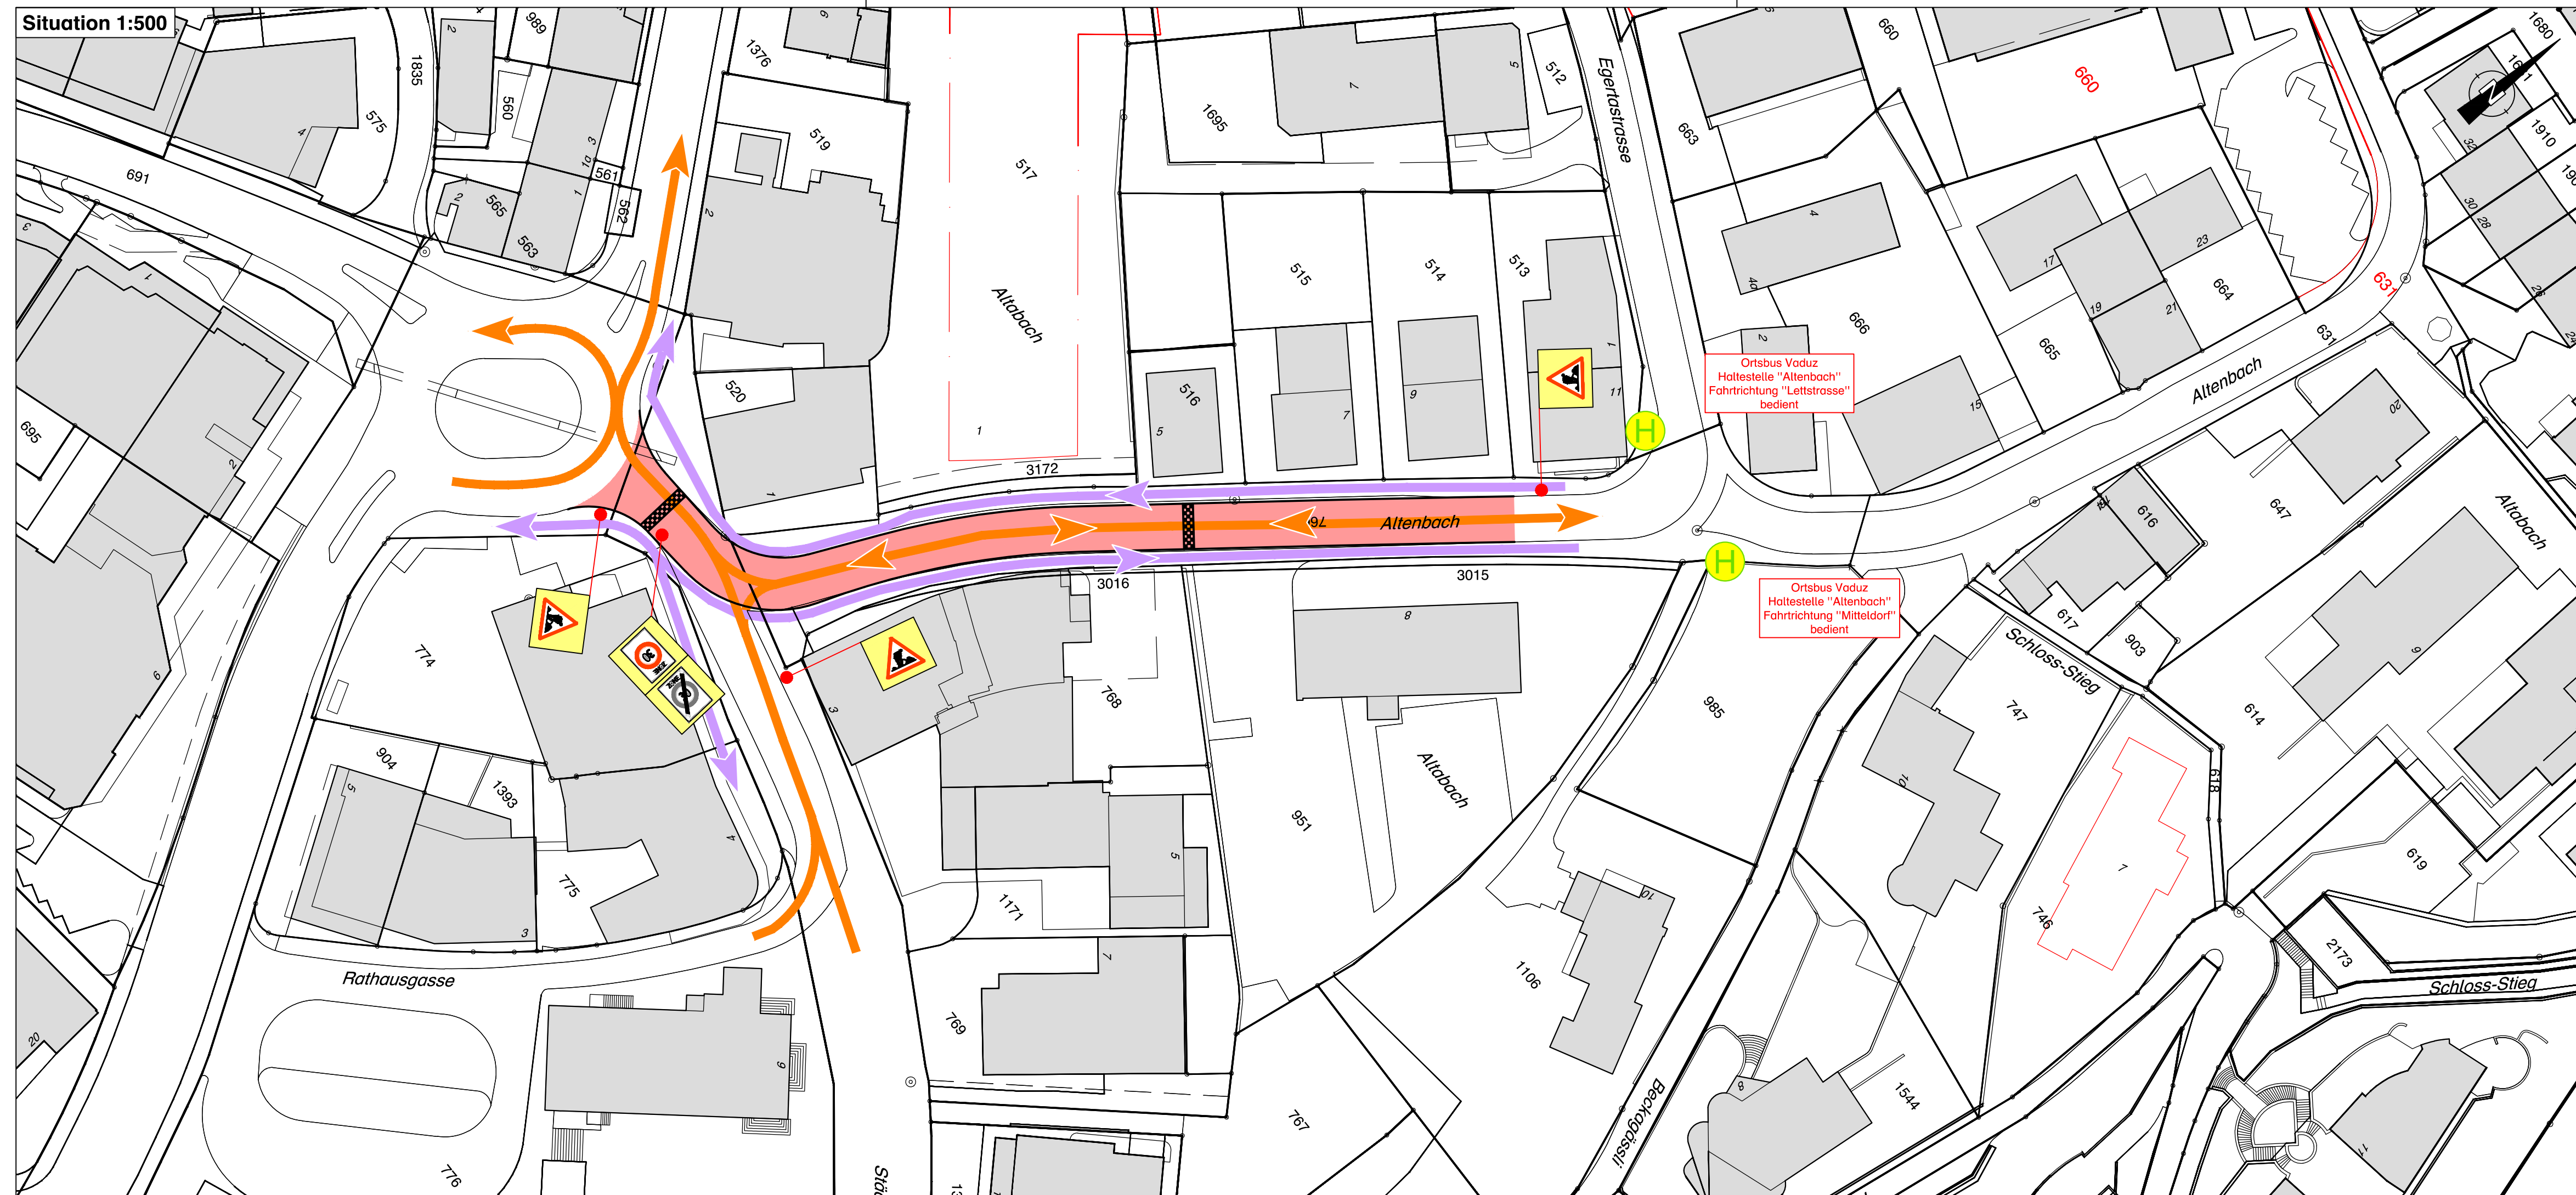

## Legende

temporäre Signalisation

temporäre Signalisation

temporäre Signalisation abdecken (befristet)

temporäre Signalisation demontieren (unbefristet)

bestehend

temporäre Signalisation

temporäre Signalisation abdecken (befristet)

temporäre Signalisation demontieren (unbefristet)

neu

temporäre Signalisation

temporäre Signalisation abdecken (befristet)

temporäre Signalisation demontieren (unbefristet)

Die Ausführung, Ausgestaltung und das Anbringen der Signalisation, Absicherung und Beleuchtung richtet sich nach der Strassensignalisationsverordnung SSV sowie der Schweizer Norm SN 40 886 "Baustellen; Signalisation von Baustellen auf Haupt- und Nebenstrassen"