
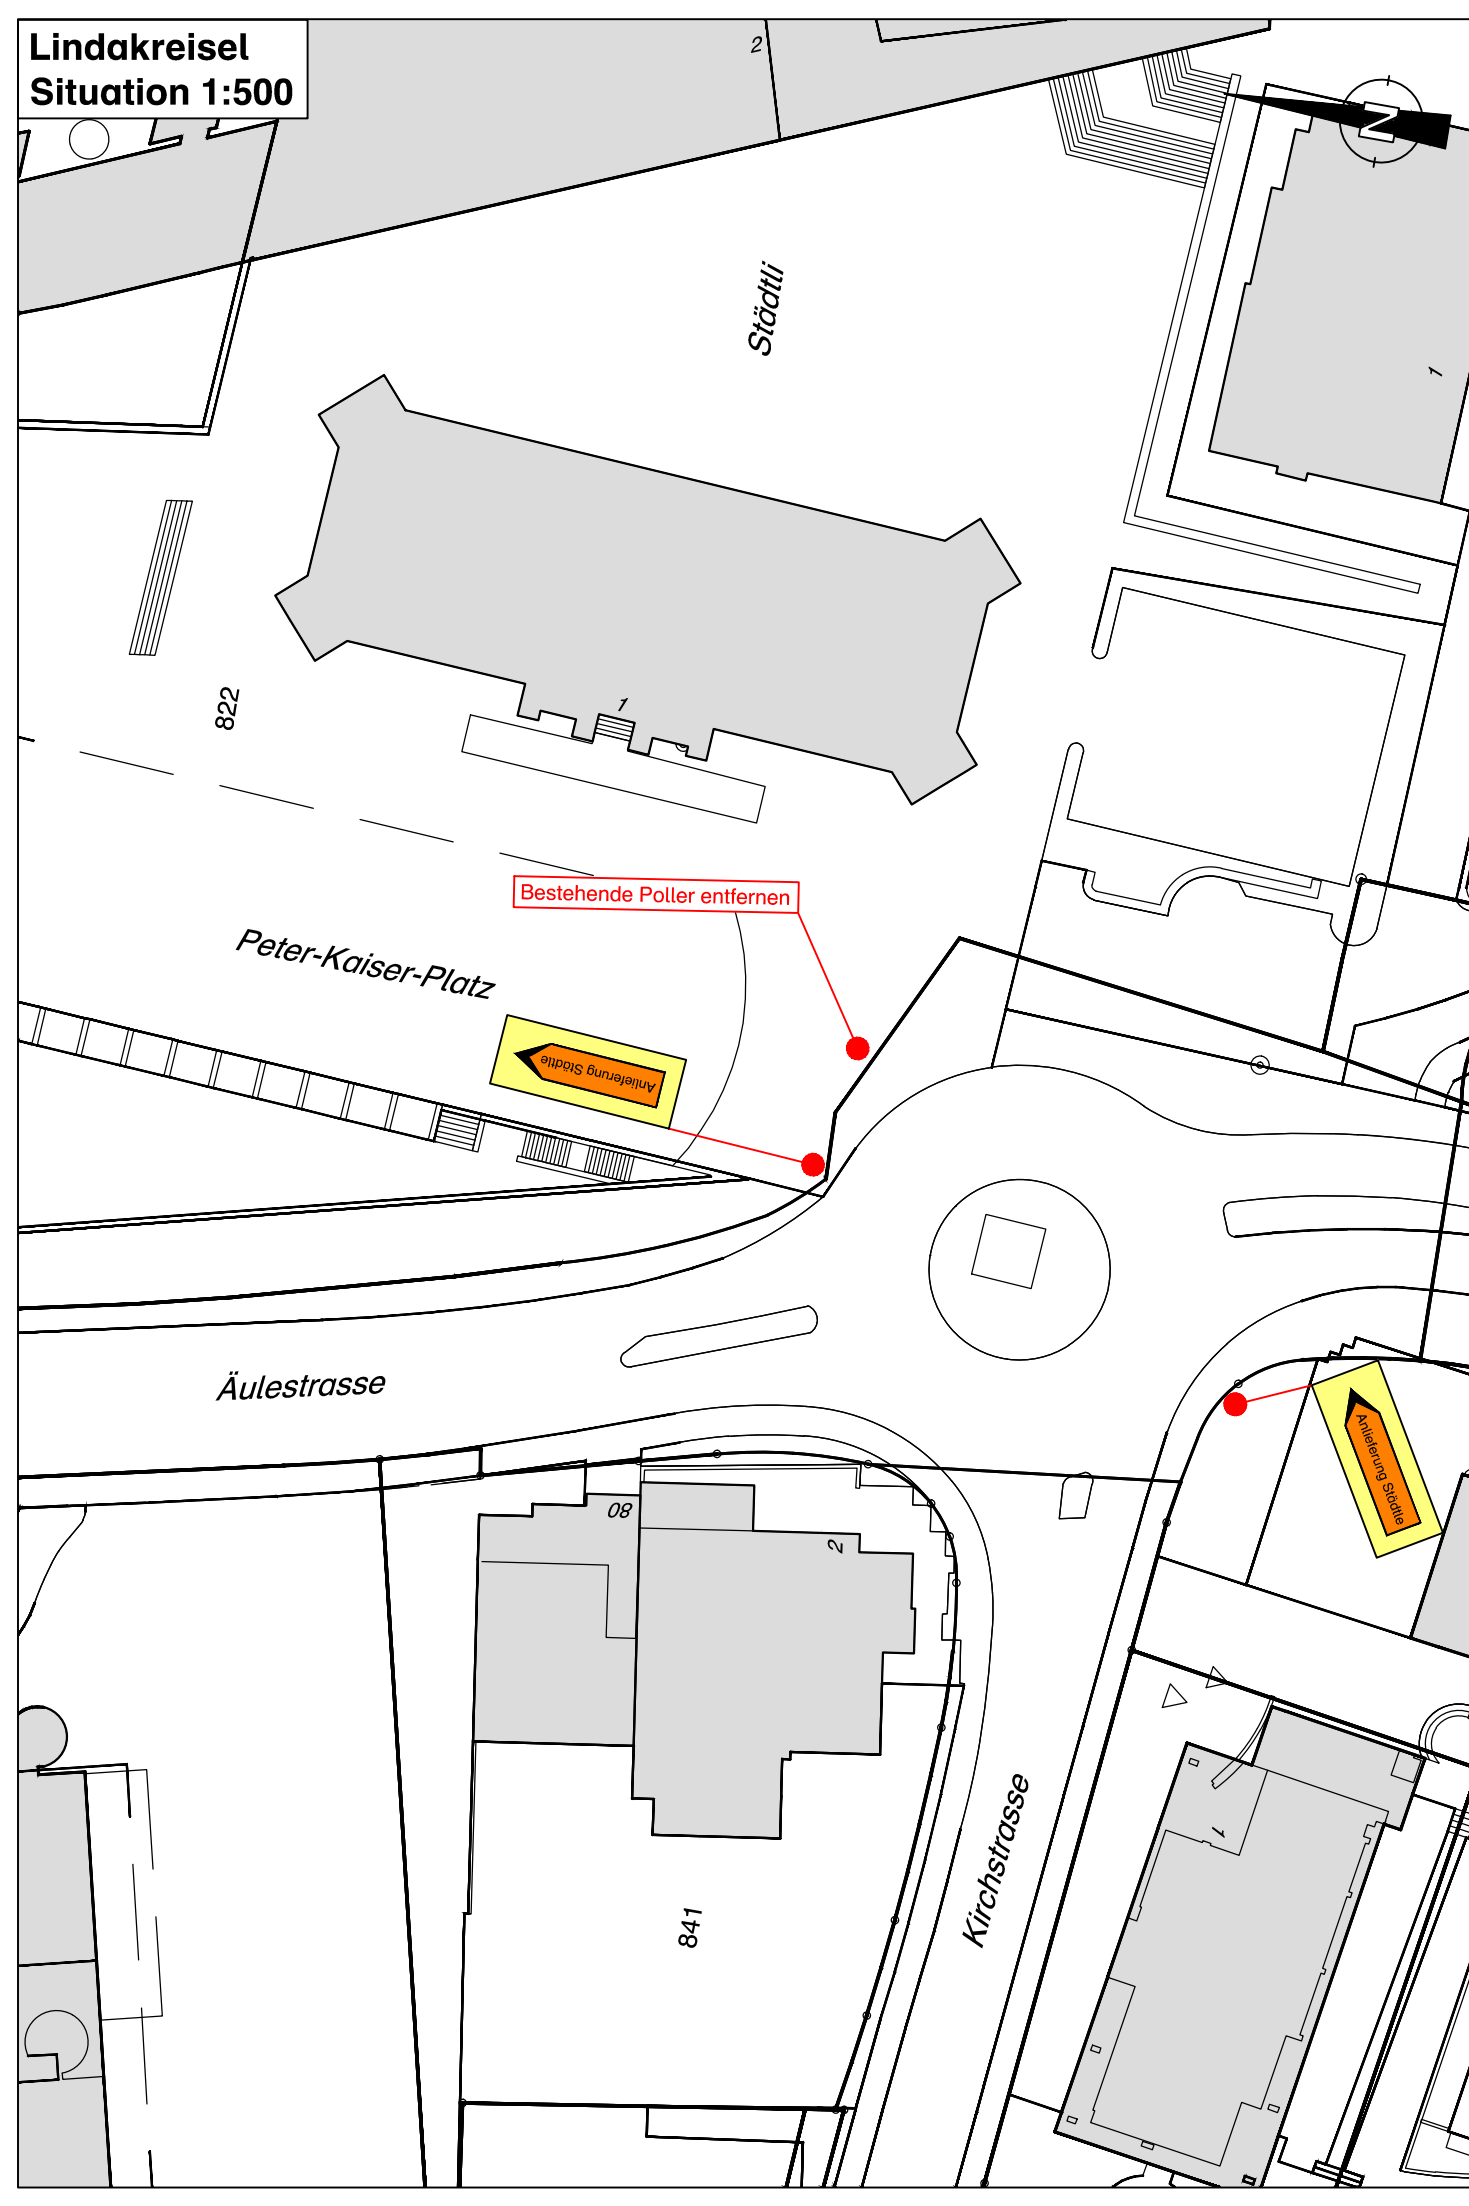


# Altenbach 2. Etappe

Ausführungsprojekt

Temporäre Signalisation  
Bauphase 8, gültig ab 11.05.2026 - 18.05.2026  
Situation 1:500

<b>Dokumentnr.</b>	Datum	Bearbeitet	Kontrolliert	Visum
21.276.0 - 47.0	April 2026	NA	MV	
Ingenieurbüro Verling AG, Gewerbeweg 15, 9490 Vaduz +423 232 36 44 info@ingenieurbüro.li	Planformat	Dokumentname		
	30 x 168 / 0,50 m <sup>2</sup>	21.276.0-47.0-APV0 Signalisation BP8.dwg		

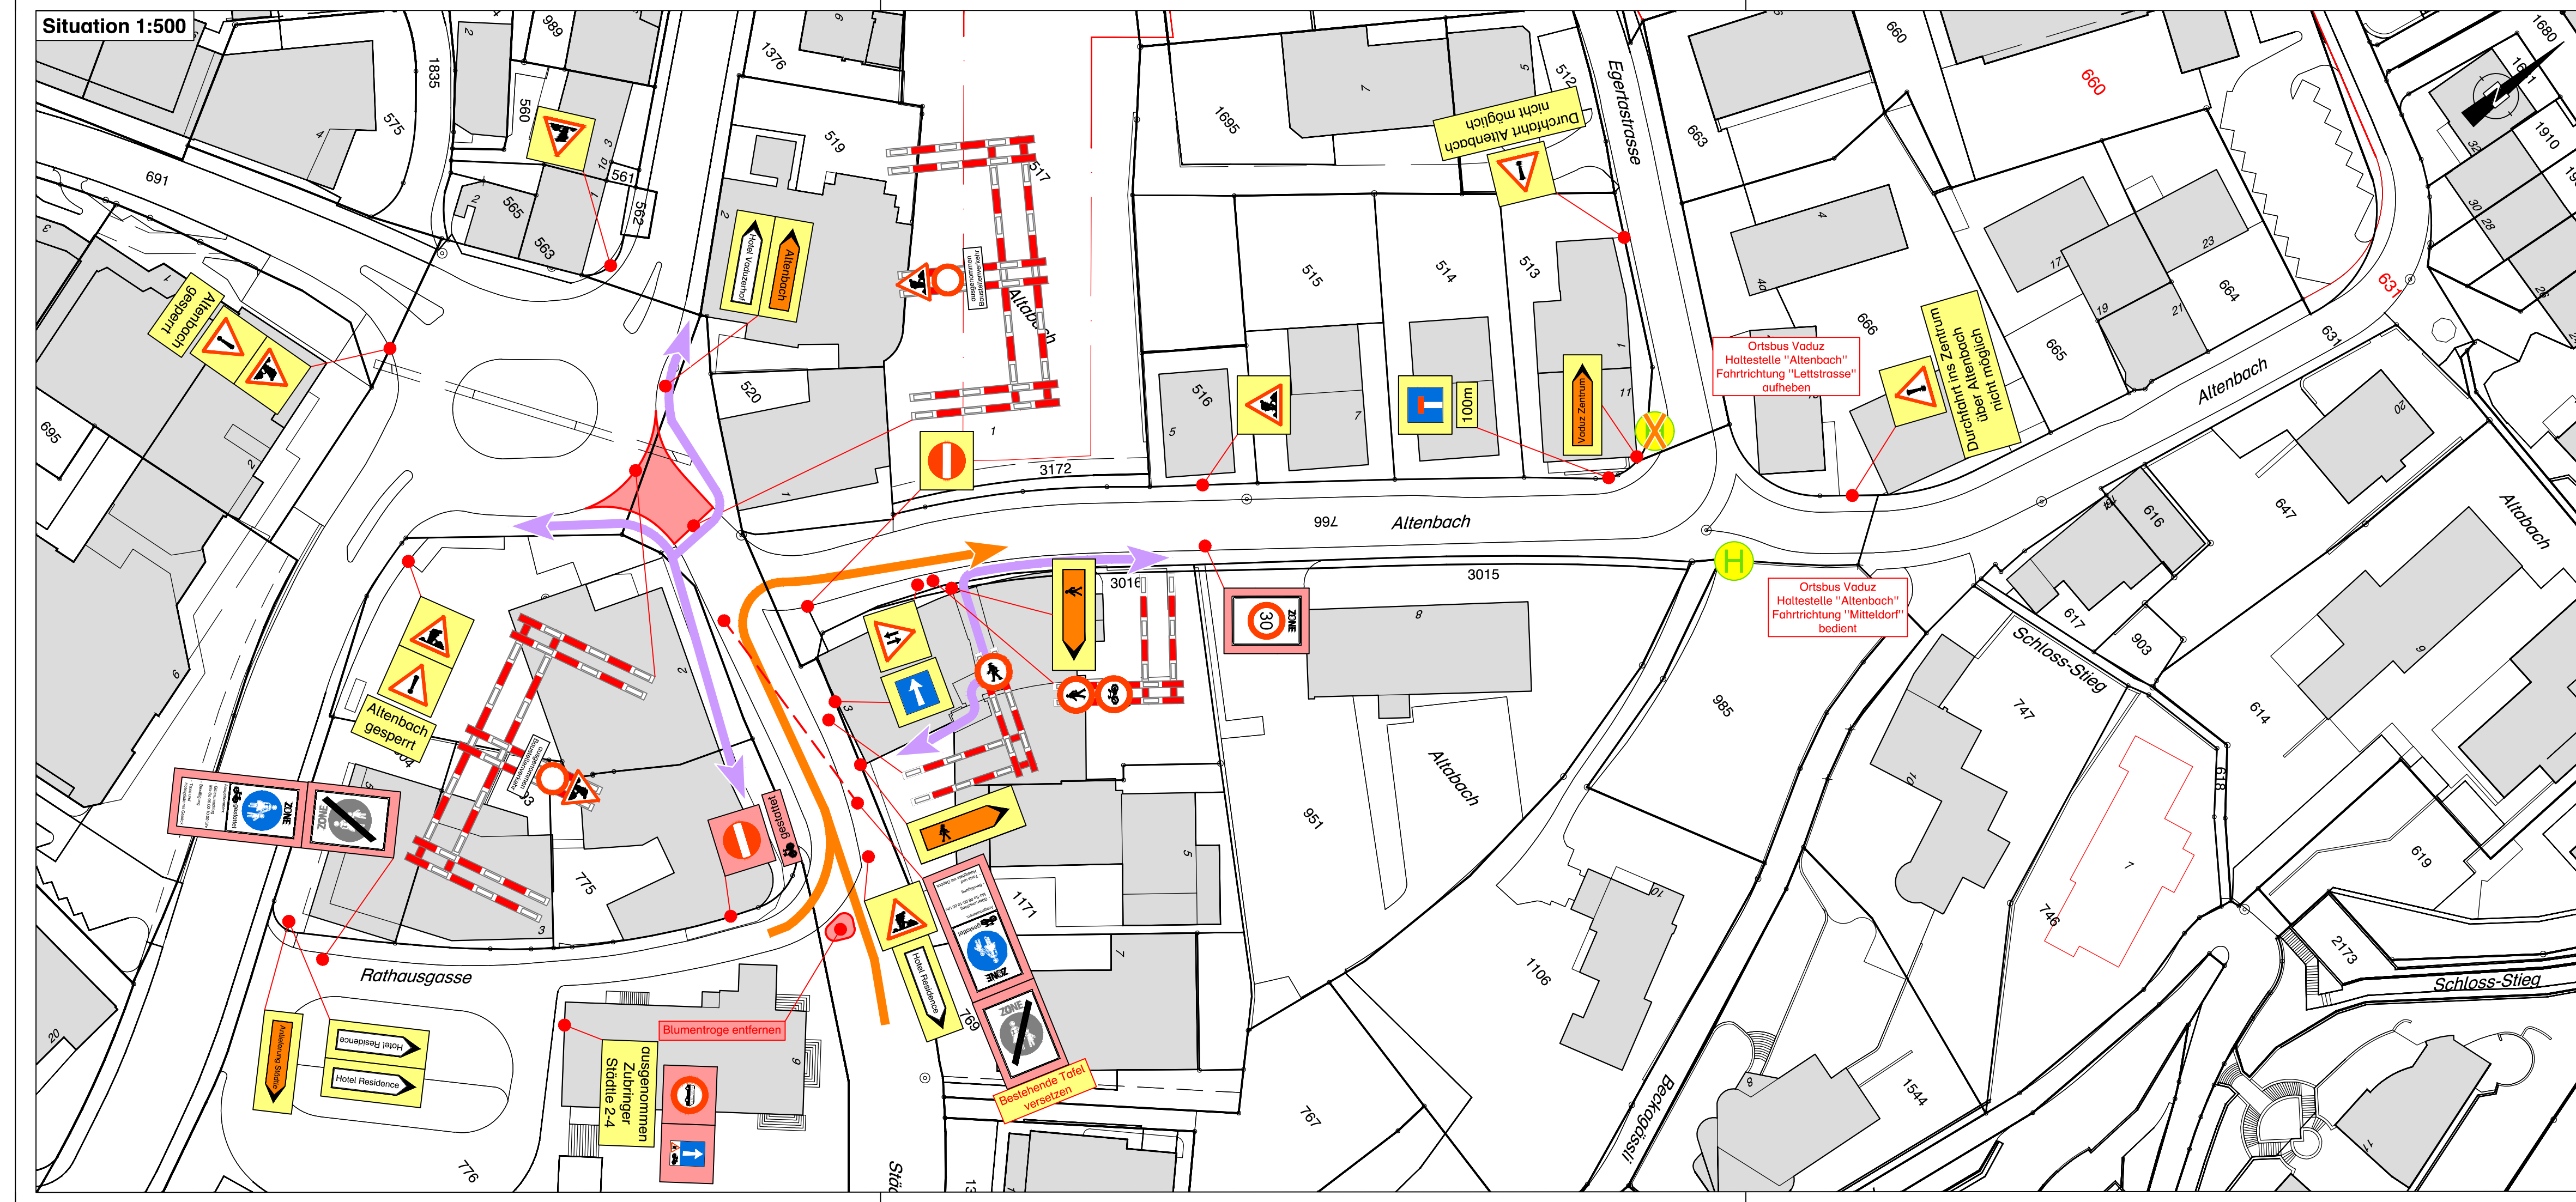

**Legende**

temporäre Signalisation		bestehend		neu	
temporäre Signalisation abdecken (befristet)					
temporäre Signalisation demonstrieren (unbefristet)					

Die Ausführung, Ausgestaltung und das Anbringen der Signalisation, Absicherung und Beleuchtung richtet sich nach der Strassensignalisationsverordnung SSV sowie der Schweizer Norm SN 40 886 "Baustellen; Signalisation von Baustellen auf Haupt- und Nebenstrassen"