


- Für die Signalisation, Abschränkung und Beleuchtung ist die Strassensignalisationsverordnung (SSV) und das VSS-Norm 40 886 massgebend.

LEGENDE:

 FUSSGÄNGERFÜHRUNG

 BAUSTELLENBEREICH ETAPPE 9

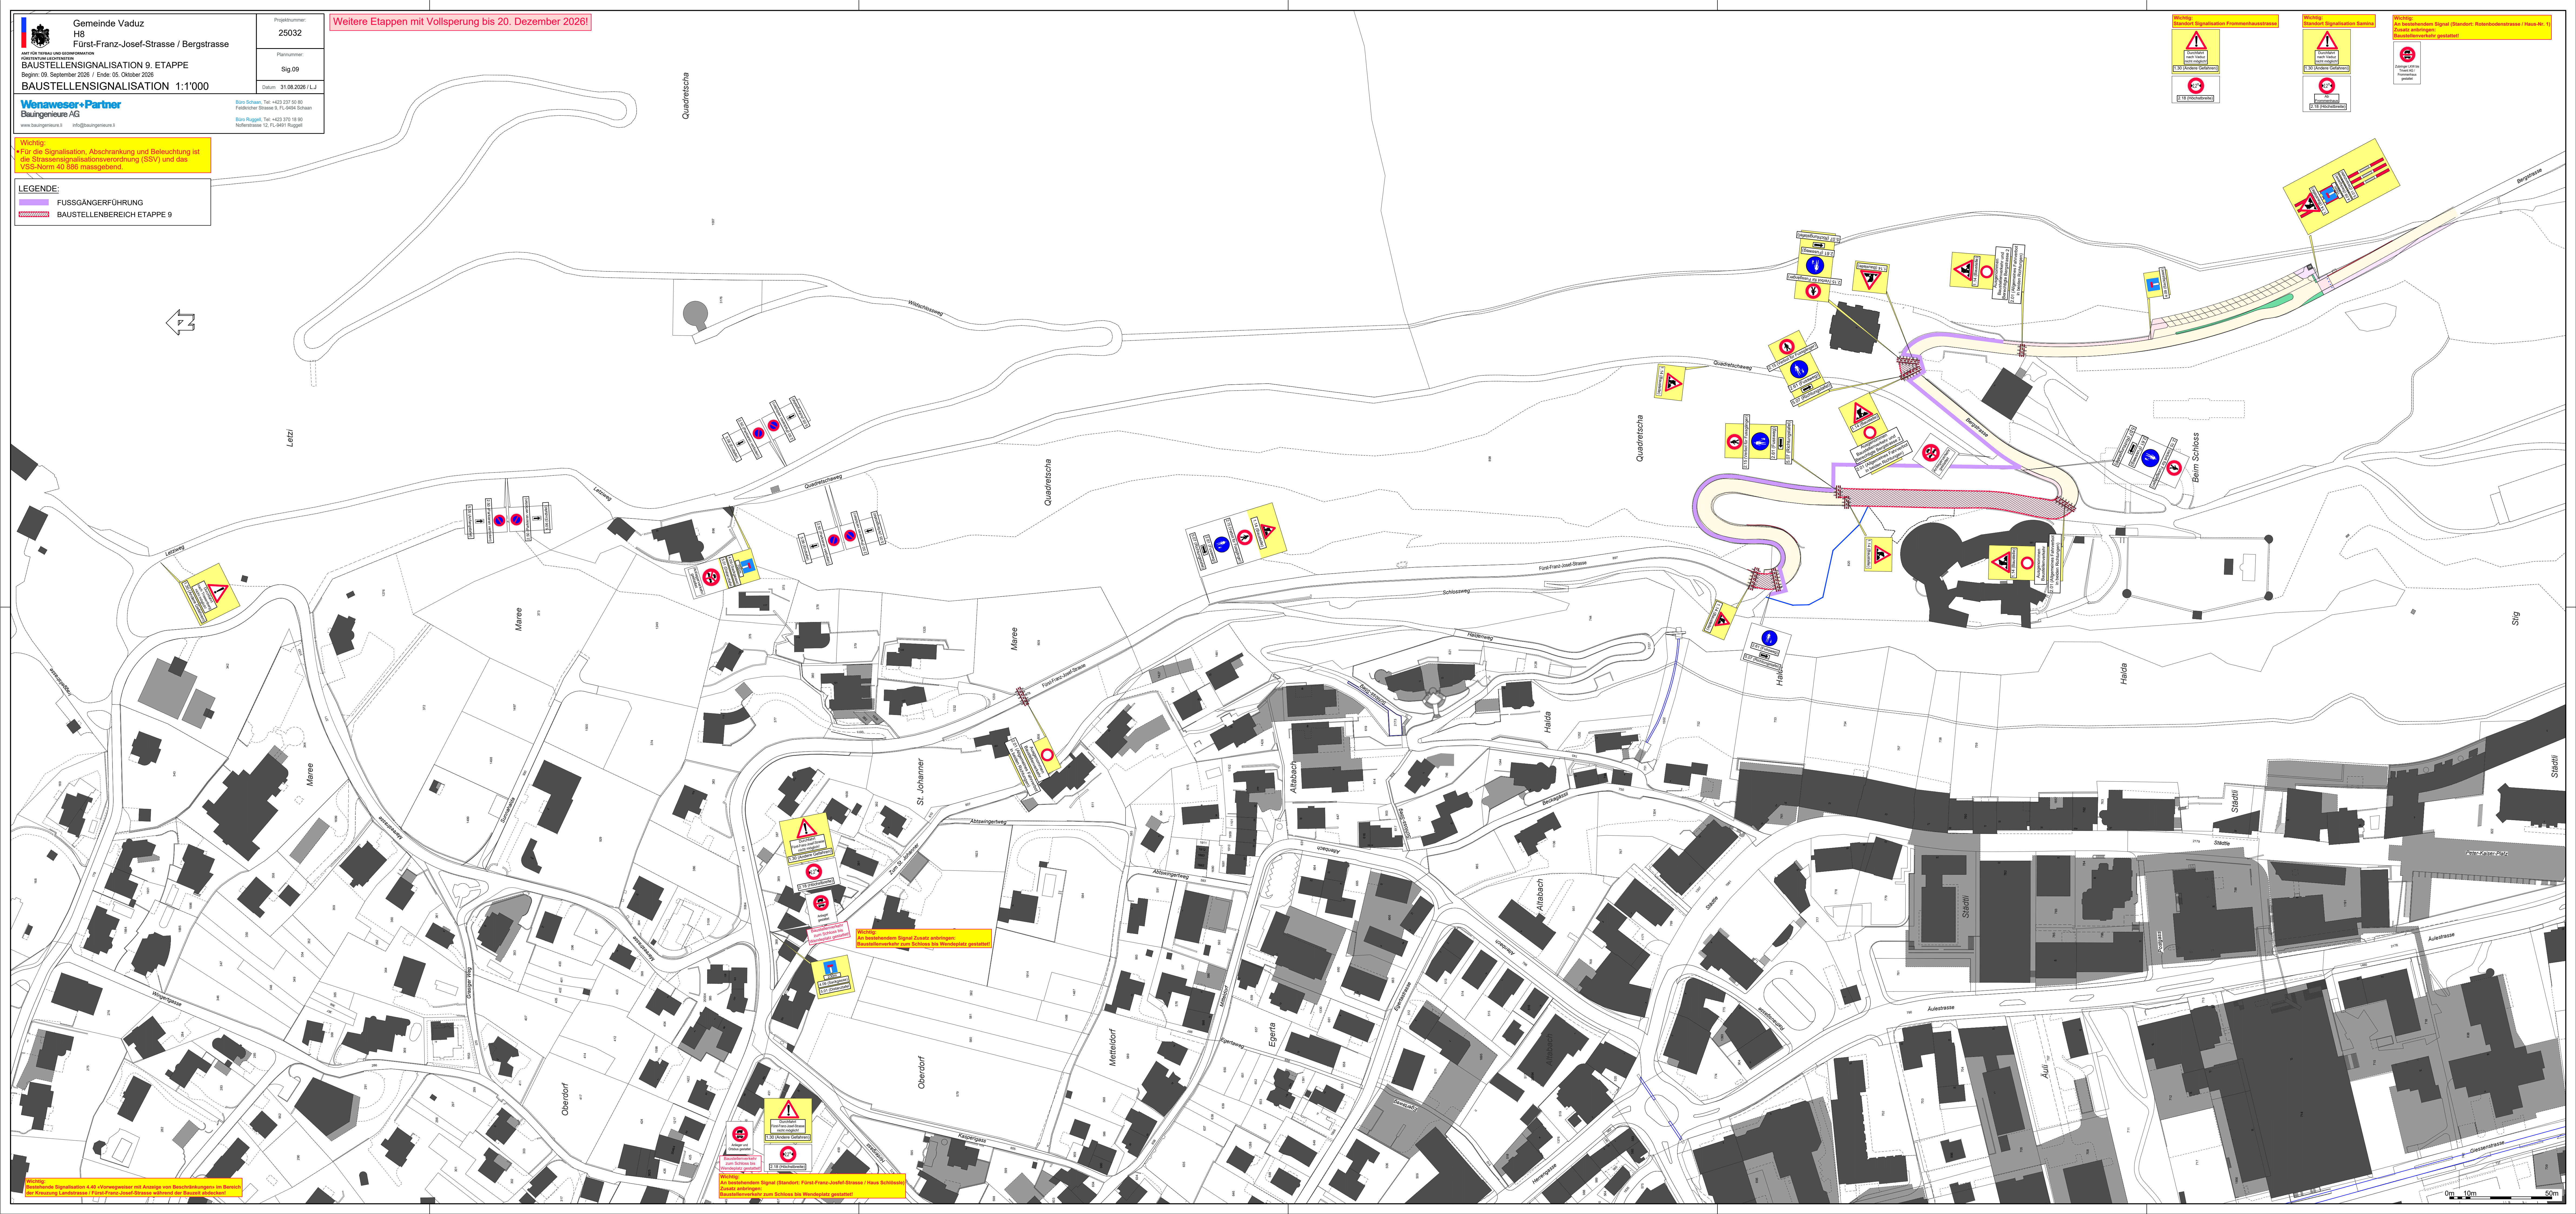

Wichtig:
Standort: Signalisation Frommenhausstrasse


Durchfahrt nach Verlust
nicht möglich
1.30 (Andere Gefahren)


2.16 (Hochstbreite)

Wichtig:
Standort Signalisation Seminar


Durchfahrt nach Vorzug
nicht möglich!
1.30 (Andere Gefahren)


No
Einwegstraßen

Wichtig:
An bestehen
Zusatz anbrin
Baustellenerve

Zubringer LKW bis
Tüvent AG /
Fremmerhaus
gestattet

An bestehendem Signal (Standort: Fürst-Franz-Josef-Strasse / Haus Schlössle)
Zusatz anbringen:
Baustellenverkehr zum Schloss bis Wendepplatz gestattet!