

Gestaltungsplan "Neuguet"
 Nordost (Gewerbeweg / Heuweg / Austrasse)
 Vaduzer Grundstück Nr. 2754

1:250

Vom Gemeinderat erlassen mit: GRB

Der Bürgermeister
 Florian Meier


Öffentliche Planaufgabe:

Vom Amt für Hochbau und Raumplanung genehmigt mit: BNR

Die Amtsleitung:
 Marion Spirig

Die Abteilungsleitung:
 Stephan Banzer

Amtliche Kundmachung und in Rechtskraft getreten am:

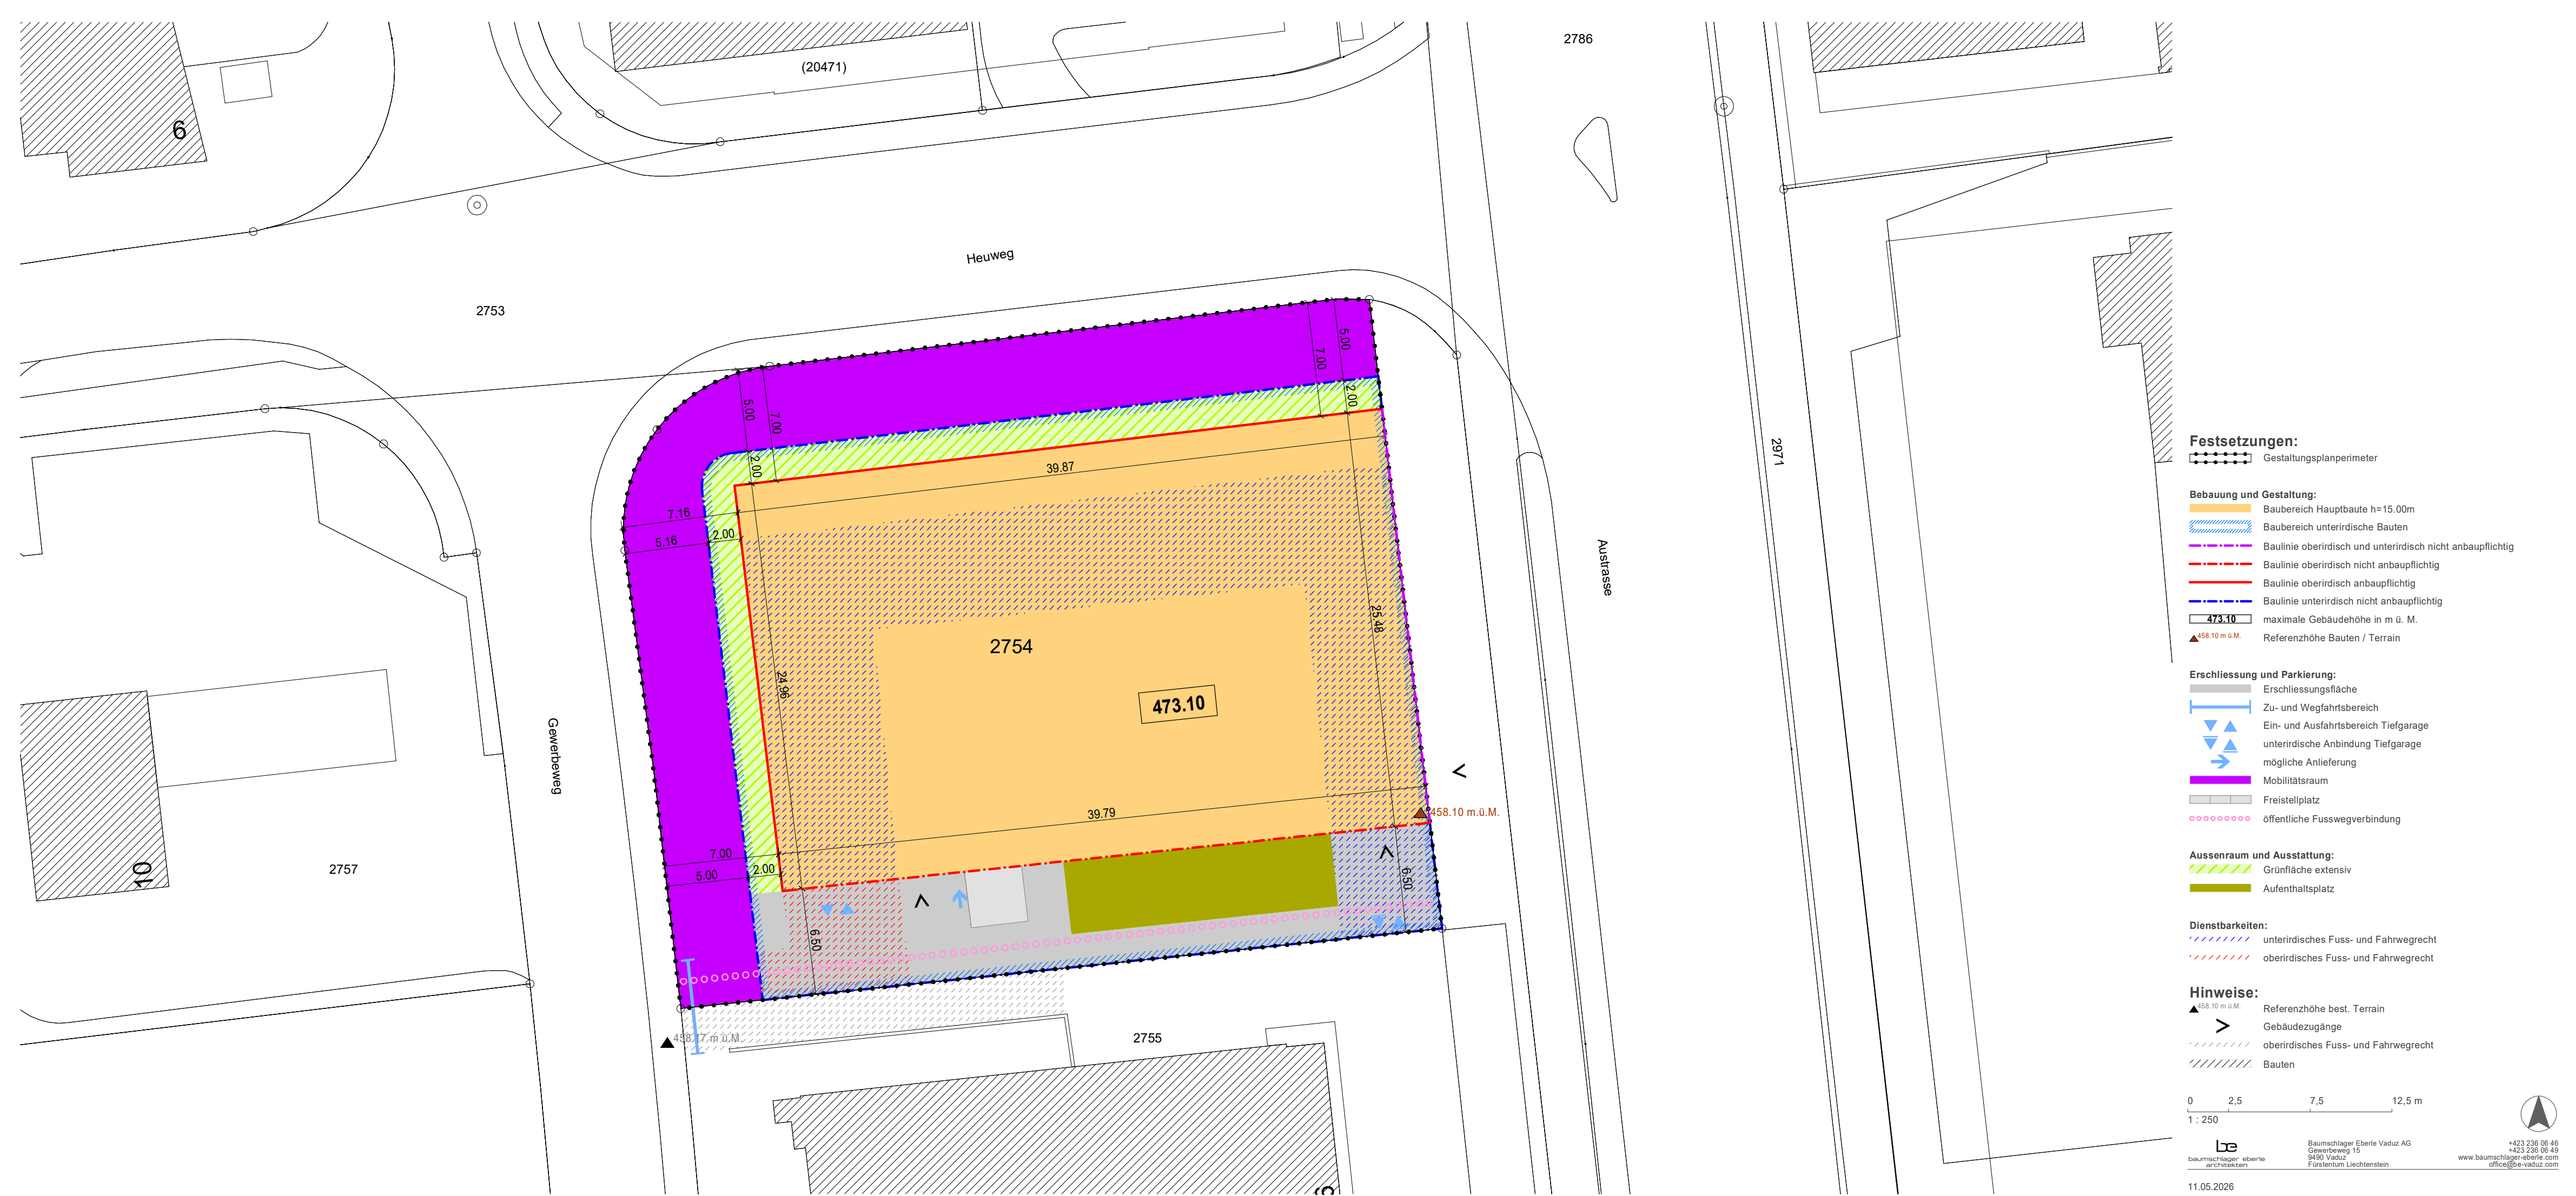

- Festsetzungen:**
- Gestaltungsplanperimeter
- Bebauung und Gestaltung:**
- Baubereich Hauptbaute h=15.00m
 - Baubereich unterirdische Bauten
 - Baulinie oberirdisch und unterirdisch nicht anbaupflichtig
 - Baulinie oberirdisch nicht anbaupflichtig
 - Baulinie oberirdisch anbaupflichtig
 - Baulinie unterirdisch nicht anbaupflichtig
 - maximale Gebäudehöhe in m ü. M.
 - Referenzhöhe Bauten / Terrain
- Erschliessung und Parkierung:**
- Erschliessungsfläche
 - Zu- und Wegfahrtsbereich
 - Ein- und Ausfahrtsbereich Tiefgarage
 - unterirdische Anbindung Tiefgarage
 - mögliche Anlieferung
 - Mobilitätsraum
 - Freistellplatz
 - öffentliche Fusswegverbindung
- Aussenraum und Ausstattung:**
- Grünfläche extensiv
 - Aufenthaltsplatz
- Dienstbarkeiten:**
- unterirdisches Fuss- und Fahrwegrecht
 - oberirdisches Fuss- und Fahrwegrecht
- Hinweise:**
- Referenzhöhe best. Terrain
 - Gebäudezugänge
 - oberirdisches Fuss- und Fahrwegrecht
 - Bauten